

## Vaststellen van openbare ruimte(n) Yaa Adu-Ampomabrug in stadsdeel Zuidoost

Het college van burgemeester en wethouders van Amsterdam,  
gelet op :

- a. artikel 108 van de Gemeentewet
- b. artikel 6 van de Wet basisregistraties adressen en gebouwen (BAG)
- c. artikel 7 van de Verordening basisinformatie 2018
- d. de Beleidsregel vaststelling openbare ruimte

gezien:

- het positief advies van de Adviesraad naamgeving openbare ruimten op 31 maart 2022;
- het positief advies van het dagelijks bestuur van het stadsdeel Zuidoost op 6 december 2022.

stelt de volgende openbare ruimte(n) vast:

- **Yaa Adu-Ampomabrug** (BAG-type kunstwerk).


in overeenstemming met de bijbehorende situatietekening.

*Aldus vastgesteld in de vergadering van 17 januari 2023.*

*De voorzitter  
Femke Halsema*

*De gemeentesecretaris  
Peter Teesink*

## Bijlage 1: Situatietekening

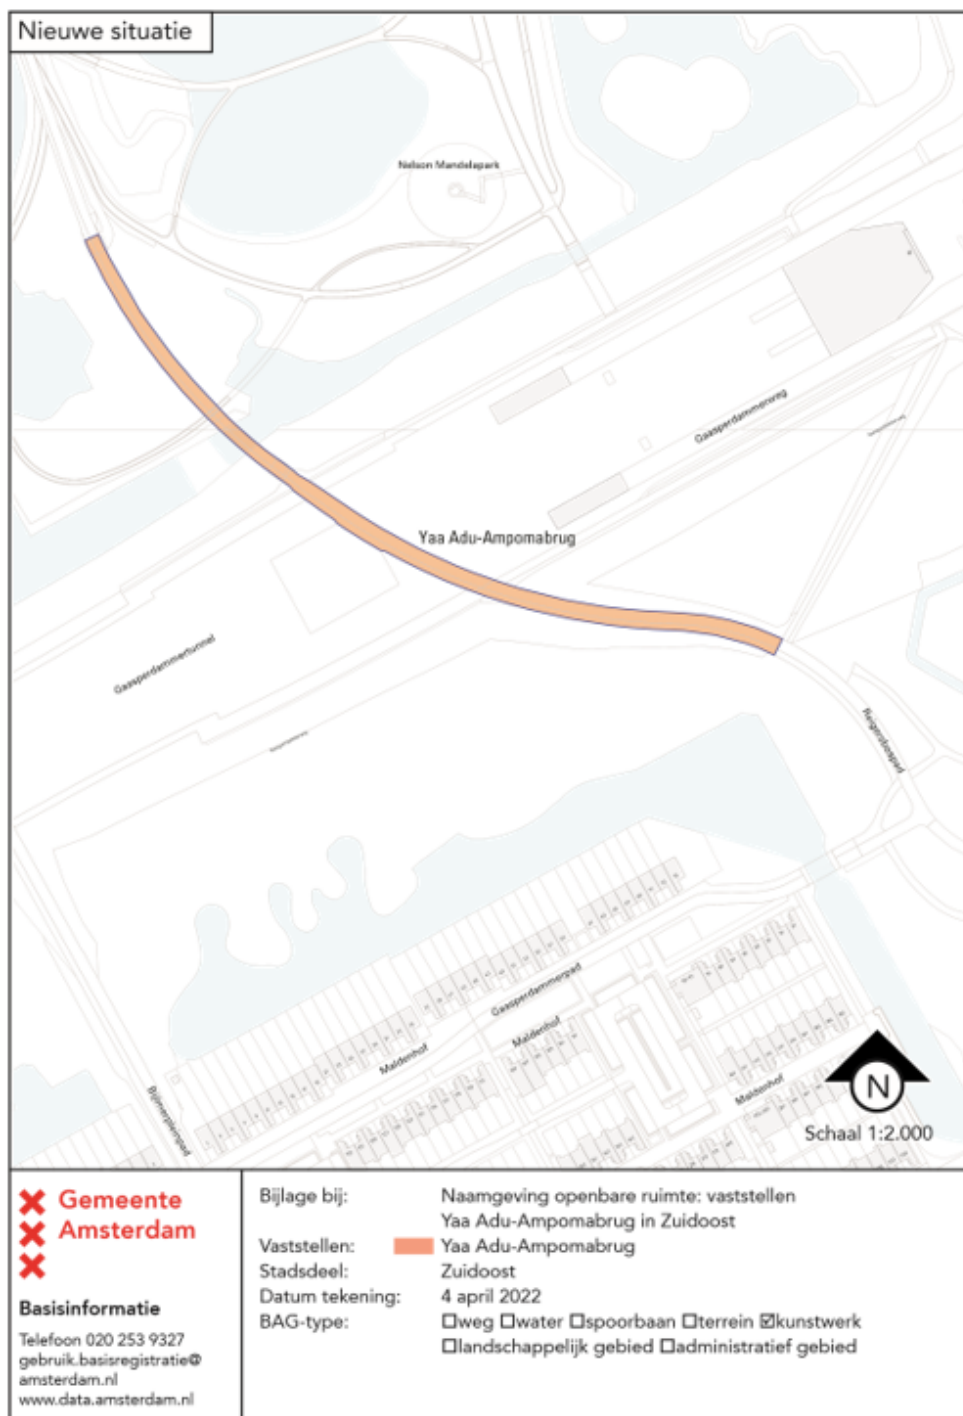

## Toelichting

Nana Yaa Adu-Ampoma (1959 - 2000) was gemeenteraadslid in Zuidoost. Nana Yaa Adu-Ampoma heeft verschillende belangrijke bijdragen geleverd aan de immigrantengemeenschap in Nederland, waaronder de Ghanees-Nederlandse gemeenschap.

*Een vaststelling van openbare ruimten is een feitelijke handeling en geen besluit in de zin van de Algemene wet bestuursrecht en dus niet vatbaar voor bezwaar of beroep.*