

Inrichtingsplan weekmarkt De Nieuwe Es Sleeuwijk

Het college van burgemeester en wethouders van Altena:

Overwegende dat:

- het college gehouden is een inrichtingsplan vast te stellen voor de weekmarkt van Sleeuwijk op De Nieuwe Es te Sleeuwijk;
- het, vanuit het oogpunt van een zo groot mogelijke verscheidenheid aan artikelengroepen en de daarmee gepaard gaande grotere aantrekkelijkheid van de weekmarkt voor de consument, aanbeveling verdient per artikelengroep slechts één standplaatshouder toe te laten;
- gelet op artikel 3 van de Marktverordening gemeente Altena 2020;

Besluit:

- vast te stellen het navolgende Inrichtingsplan voor de weekmarkt van Sleeuwijk op De Nieuwe Es

Artikel 1 Markttijden

1. De weekmarkt in Sleeuwijk wordt gehouden op dinsdag van 08.00 uur tot 12.00 uur (marktijd).
2. In afwijking van het bepaalde in lid 1 wordt er geen weekmarkt gehouden wanneer de dinsdag samenvalt met Nieuwjaarsdag, Koningsdag, Hemelvaartsdag, eerste of tweede Kerstdag.

Artikel 2 Inrichtingskaart

1. Op de kaart behorende bij dit inrichtingsplan zijn aangegeven:
 - a. de grenzen van de markt;
 - b. de plaatsen of gebieden die bestemd zijn voor houders van een vaste standplaatsvergunning;
 - c. de plaatsen of gebieden die bij voorrang zijn bestemd voor een of meer branches of artikelengroepen alsmede indien van toepassing, de maximum aantallen vaste standplaatsvergunningen die voor een of meer branches of artikelengroepen of combinaties daarvan kunnen worden afgegeven;
 - d. indien van toepassing, de plaatsen of gebieden die bij voorrang zijn bestemd voor houders van een dagvergunning.
2. De kaart is als bijlage aan dit inrichtingsplan toegevoegd.

Artikel 3 Selectiestelsel vaste standplaatsvergunning

Voor de toekenning van vaste standplaatsvergunningen op deze weekmarkt, geldt het selectiestelsel.

Artikel 4 Titel en inwerkingtreding

1. Dit inrichtingsplan wordt aangehaald als "Inrichtingsplan weekmarkt De Nieuwe Es Sleeuwijk"
2. Dit inrichtingsplan treedt in werking met ingang van de dag na die van openbare bekendmaking in het digitale Gemeenteblad van Altena.


Aldus vastgesteld op 27 juni 2023

Het college van burgemeester en wethouders van Altena

*de secretaris,
drs. R.J.M. van Wuijtswinkel MPA*

*de burgemeester,
drs. E.B.A. Lichtenberg MCM*

Bijlage

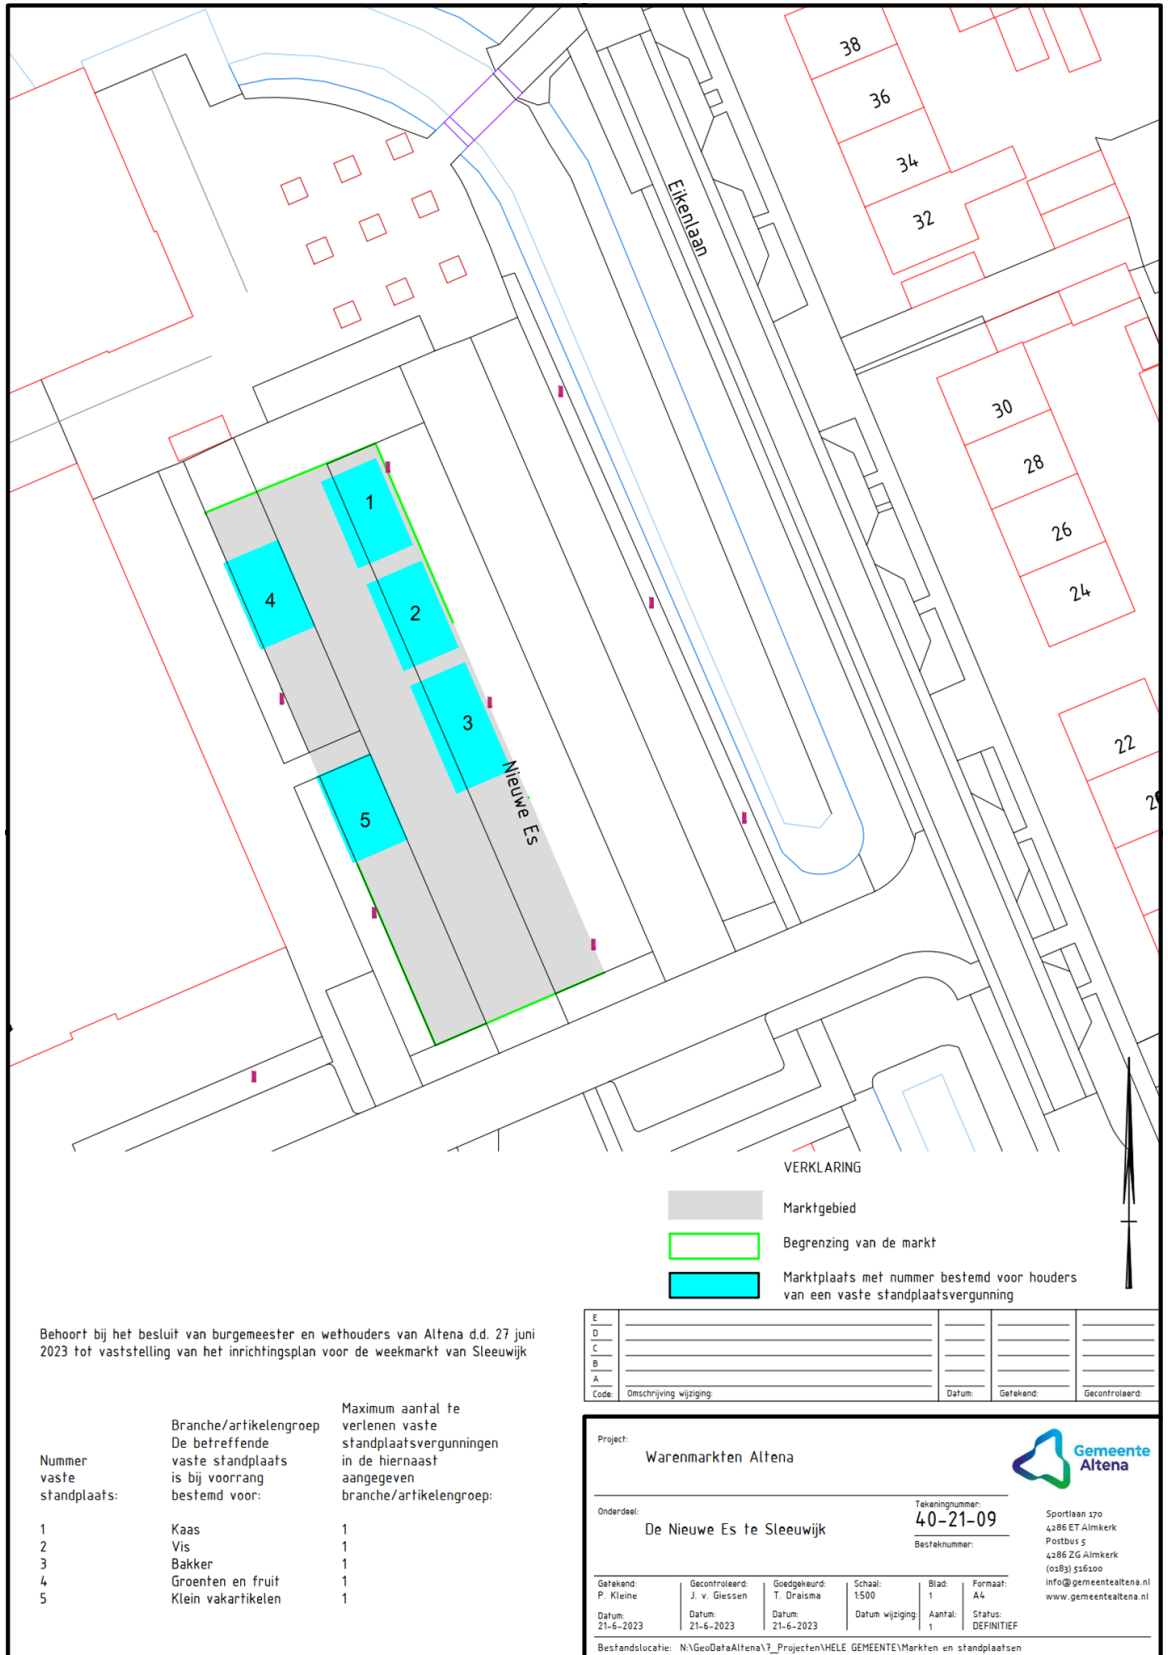

VERKLARING

- Marktgebied
- Begrenzing van de markt
- Marktplaats met nummer bestemd voor houders van een vaste standplaatsvergunning

Behoort bij het besluit van burgemeester en wethouders van Altena d.d. 27 juni 2023 tot vaststelling van het inrichtingsplan voor de weekmarkt van Sleeuwijk

Nummer vaste standplaats:	Branche/artikelengroep De betreffende vaste standplaats is bij voorrang bestemd voor:	Maximum aantal te verlenen vaste standplaatsvergunningen in de hiernaast aangegeven branche/artikelengroep:
1	Kaas	1
2	Vis	1
3	Bakker	1
4	Groenten en fruit	1
5	Klein vakartikelen	1

E			
D			
C			
B			
A			
Code	Omschrijving wijziging	Datum	Gefekend
			Gecontroleerd

Project: Warenmarkten Altena			
Onderdeel: De Nieuwe Es te Sleeuwijk		Tekeningnummer: 40-21-09	Sportlaan 370 4286 ET Almkerk Postbus 9 4286 ZG Almkerk (068) 45600 info@gemeentealtena.nl www.gemeentealtena.nl
Besteknummer:			
Gefekend: P. Kleine	Gecontroleerd: J. v. Giessen	Goedgekeurd: T. Draisma	Schaal: 1500
Datum: 21-6-2023	Datum: 21-6-2023	Datum wijziging: 21-6-2023	Blad: 1
		Aantal: 1	Formaat: A4
		Status: DEFINITIEF	
Bestandslocatie: N:\GeoData\Altena\7_Projecten\HELE GEMEENTE\Markten en standplaatsen			