

Verkeersbesluit aanwijzing gehandicaptenparkeerplaats op kenteken nabij Graspieper 92 IJsselmuiden in de gemeente Kampen (gem. Kampen)

Zaaknummer 53709 -2023

Burgemeester en wethouders van Kampen,

Gelet op de Wegenwet, de Wegenverkeerswet 1994 (hierna: WVV 1994), het reglement Verkeersregels en Verkeerstekens 1990 (hierna: RVV 1990), het Besluit Administratieve Bepalingen inzake het Wegverkeer (hierna: BABW) en de Uitvoeringsvoorschriften van het Besluit Administratieve Bepalingen inzake het Wegverkeer (hierna: Uitvoeringsvoorschriften BABW)

Overweging dat:


- er bij de gemeente Kampen een verzoek is ingediend om één openbare parkeerplaats nabij Graspieper 92 te Kampen aan te wijzen als gehandicaptenparkeerplaats op kenteken;
- de aanvraag getoetst is aan de voorwaarden die zijn opgenomen in artikel 5 van de beleidsregel 'verkeersveiligheid en parkeren' van de Gemeente Kampen;
- met het verkeersbesluit wordt beoogd de vrijheid van verkeer te waarborgen;
- er vanuit veiligheids-, verkeersafwikkelings- en parkeerdrukoverwegingen geen doorslaggevende bezwaren bestaan om aan dit verzoek tegemoet te komen;
- er conform artikel 24 BABW overleg is gevoerd met de korpschef van de politie, eenheid Oost-Nederland, district IJsselland;
- gelet op het bepaalde in artikel 15 lid 1 en 18 lid 1 onder d WVV, artikel 12 BABW, het bepaalde in afdeling 10.1.1. van de Awb en paragraaf 2.2.9 onder 8 van het Bevoegdhedenbesluit gemeente Kampen;

BESLUIT


Het college van burgemeester en wethouders van Kampen besluit:

- nabij Graspieper 92 in Kampen één openbare parkeerplaats aan te wijzen als gehandicaptenparkeerplaats op kenteken door het plaatsen van een verkeersbord conform het model E6 van bijlage 1 RVV 1990 inclusief onderbord met het kenteken van het voertuig;

Situatieschets:

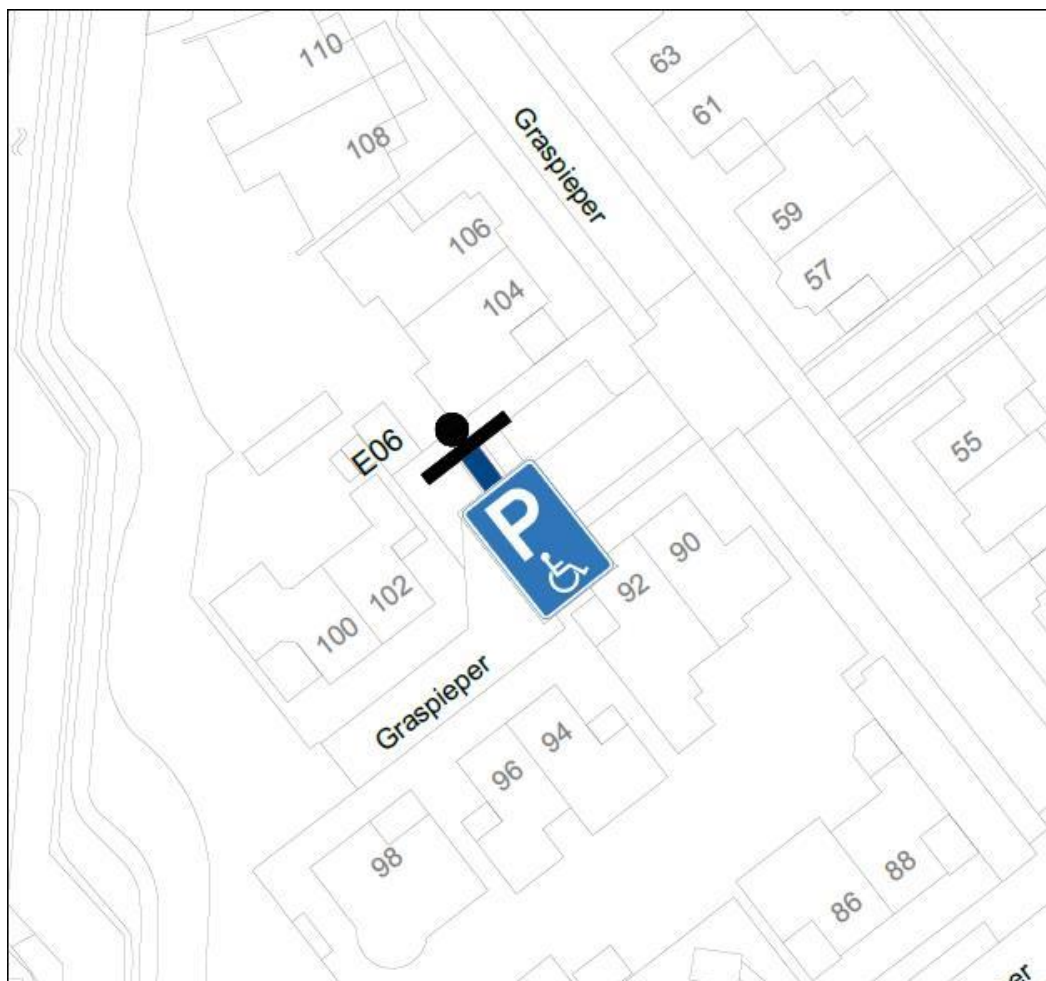

Verklaring

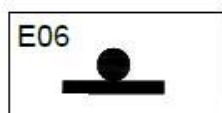

Te plaatsen bord
(Gehandicaptenparkeerplaats)



Kampen[®]

Gemeente Kampen

Graspieper 92


Status:
DEFINITIEF

layout : A4
schaal : 1: 500
getekend : DY
datum : 24-07-2023
tekeningnr : G-31-338397


Rev:

Rev.:

A4

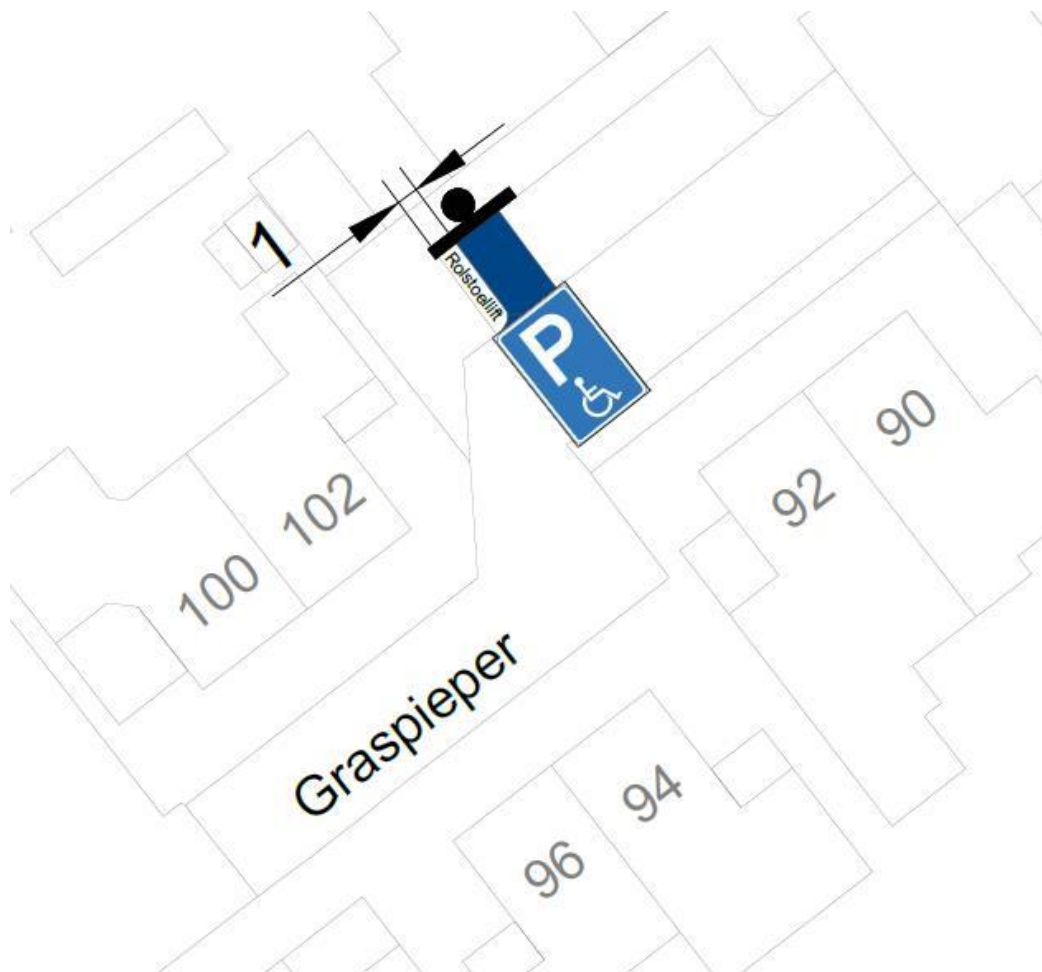

Verklaring

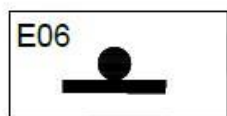

Te plaatsen bord
(Gehandicaptenparkeerplaats)



Kampen[®]

Gemeente Kampen

Graspieper 92

Status:

CONCEPT

layout : A4
schaal : 1: 250
getekend : DY
datum : 24-07-2023
tekeningnr : G-31-338402

Rev:

Rev.:

A4

Kampen, 1 Augustus 2023

Burgemeester en wethouders,

Namens deze,

M. Cuisinier

Afdelingshoofd Beleid Fysiek Domein

Mededelingen

Bezwaar- of beroepsclausule

Op grond van de Algemene wet bestuursrecht kan tegen dit besluit binnen zes weken na dag van bekendmaking bezwaar worden gemaakt. Het bezwaarschrift moet worden gericht aan: burgemeester en wethouders, Postbus 5009, 8260 GA Kampen. Het is ook mogelijk om een bezwaarschrift in te dienen via het bezwaarformulier op de website van de gemeente: <https://www.kampen.nl/bezwaren-en-klachten/bezwaarschrift-indienen>. Het bezwaarschrift dient te zijn ondertekend en het volgende te bevatten:

Naam en adres van de indiener;

de dagtekening;

een omschrijving van het besluit waartegen het bezwaar is gericht;

de gronden van het bezwaar.

Daarnaast kan een verzoek om voorlopige voorziening worden ingediend bij de Voorzieningenrechter van de Arrondissementsrechtbank binnen het rechtsgebied waarin de indiener van het bezwaarschrift zijn woonplaats heeft. Voor het verzoek zal griffierecht worden geheven.