

Kennisgeving huisnummerbesluit Kwadijkerpark 16A-22H en 44A – 48H Purmerend

Burgemeester en wethouders van de gemeente Purmerend,

gelet op artikel 6 van de Wet basisregistratie adressen en gebouwen, artikel 149 van de Gemeentewet en de Verordening naamgeving en nummering (adressen) Purmerend,

hebben op 18 oktober 2023 met besluitnummer 1587361 het volgende besloten:

1. Betreffende de realisatie van 52 sociale huurwoningen over te gaan tot vaststelling van de volgende nummeraanduiding:

Vaststellen:

- Kwadijkerpark 16A – 22H te Purmerend
- Kwadijkerpark 44A – 48H te Purmerend

Aldus vastgesteld op 18 oktober 2023,

de teammanager GEO

Bent u het niet eens met dit besluit?


Dan kunt u bezwaar maken. Als u dat van plan bent, neemt u dan eerst telefonisch contact met ons op. Misschien komen we samen tot een oplossing. Komen we er niet uit, dan kunt u binnen zes weken na de dag waarop het besluit is verzonden een bezwaarschrift indienen.


U kunt dat digitaal doen, dan heeft u een DigiD nodig. Of u schrijft een brief naar het team Juridische en Veiligheidszaken, Postbus 15, 1440 AA te Purmerend. Voor meer informatie zie: www.purmerend.nl/bezwaar.

In uw bezwaarschrift moet het volgende staan:

- uw naam, adres, telefoonnummer en/of e-mailadres;
- een duidelijke omschrijving van dit besluit;
- de reden waarom u bezwaar maakt;
- de datum en uw handtekening.

Dient iemand anders namens u een bezwaarschrift in? Stuur u dan een volmacht mee. Op www.purmerend.nl/bezwaar vindt u een voorbeeld.

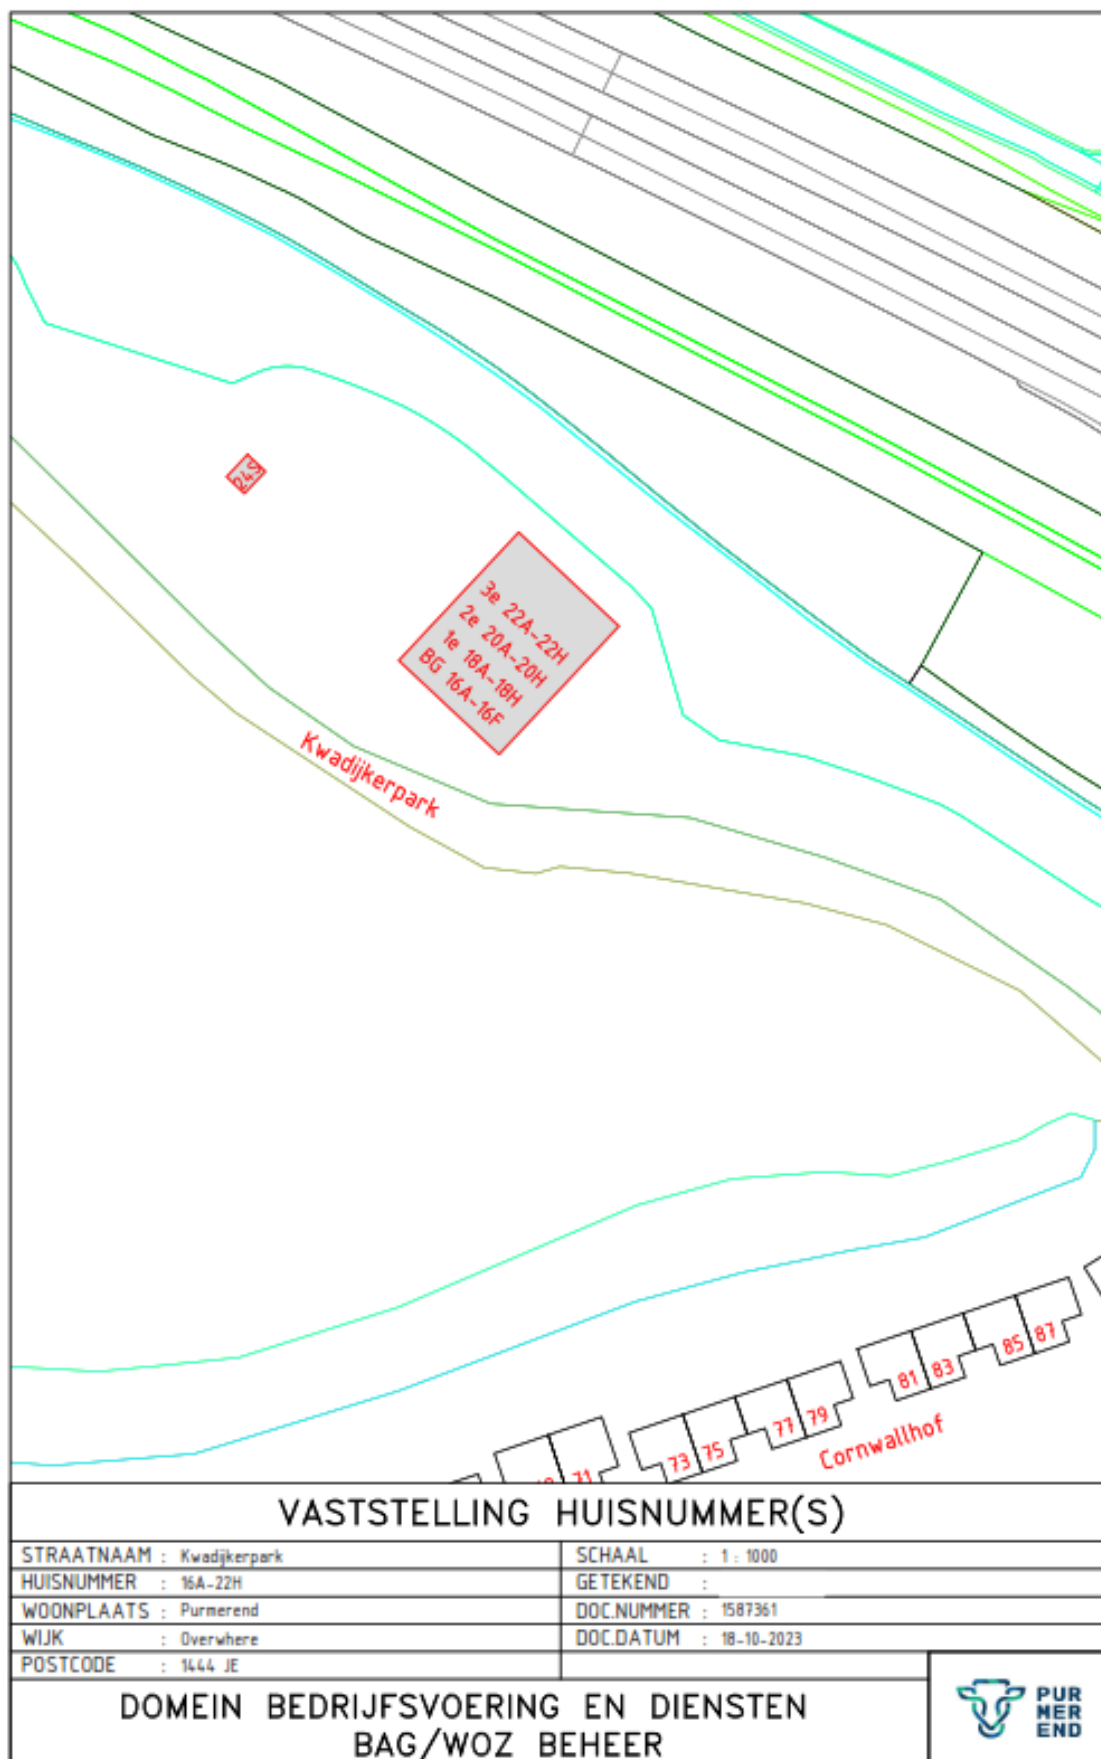

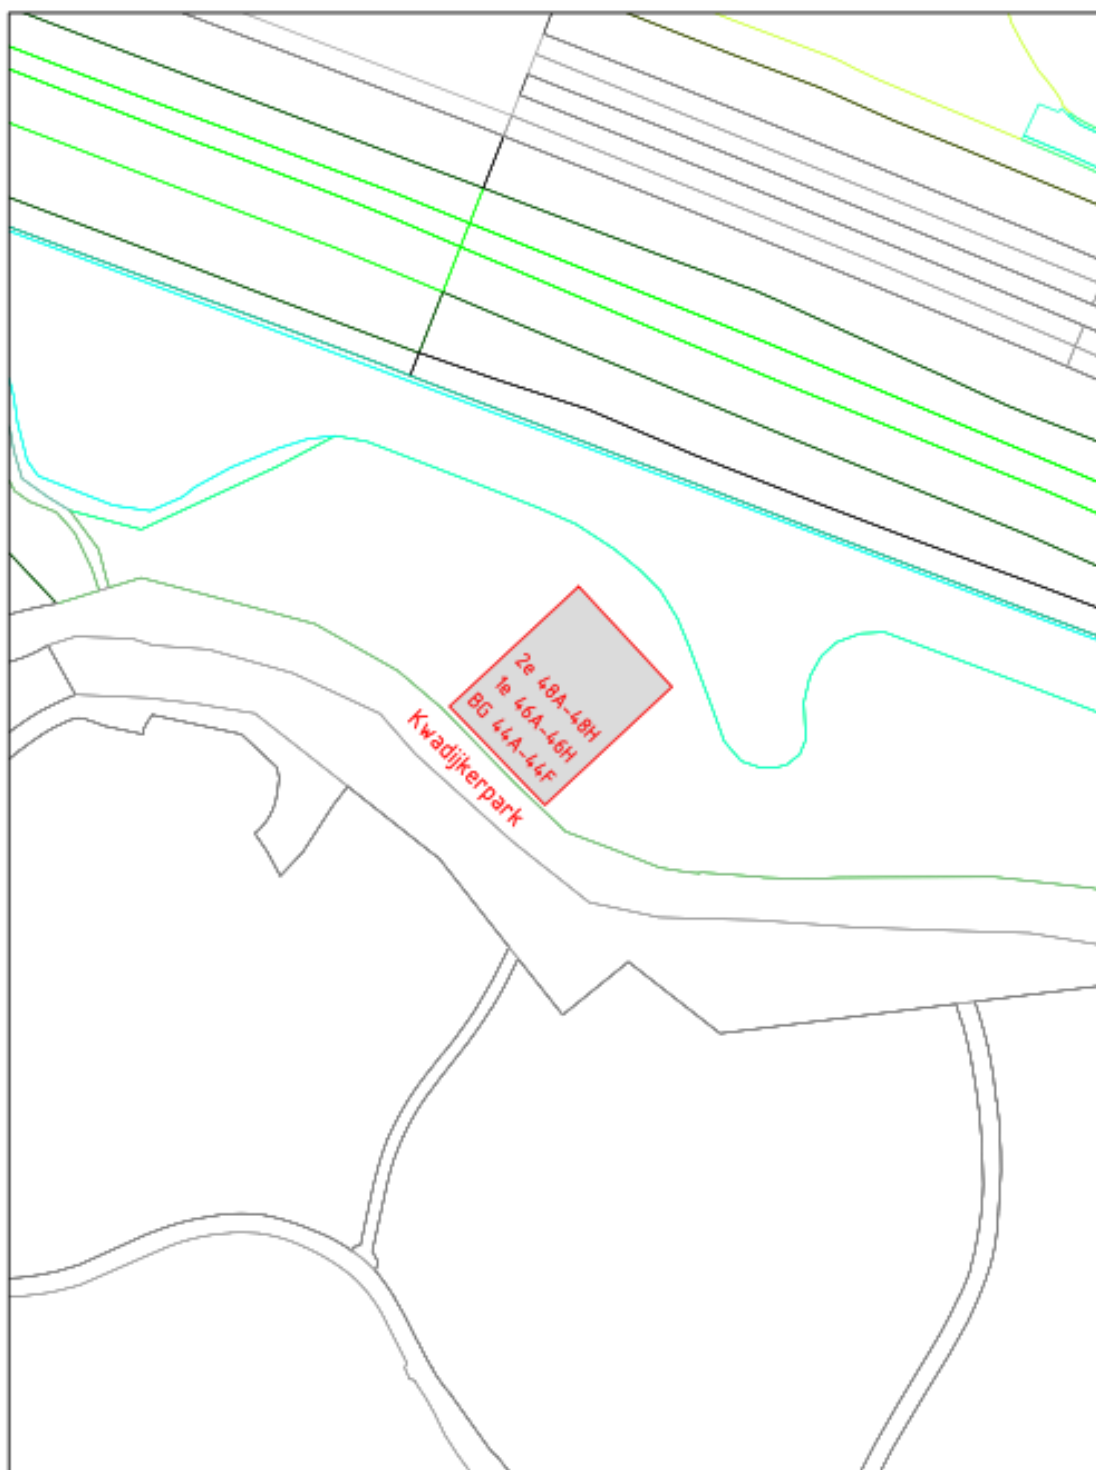

VASTSTELLING HUISNUMMER(S)

STRAATNAAM : Kwadijkerpark
 HUISNUMMER : 44A-48H
 WOONPLAATS : Purmerend
 WIIK : Overwhere
 POSTCODE : 1444 JE

SCHAAL : 1 : 1000
 GETEKEND :
 DOC.NUMMER : 1587361
 DOC.DATUM : 18-10-2023

**DOMEIN BEDRIJFSVOERING EN DIENSTEN
 BAG/WOZ BEHEER**