

Aanwijzen parkeervoorziening nabij het adres Stobbenakker 39 in Twello als parkeergelegenheid alleen bestemd voor het opladen van elektrische voertuigen

BURGEMEESTER EN WETHOUDERS VAN VOORST;

gelet op:

- artikel 15 lid 1 van de Wegenverkeerswet 1994 (hierna: WVV 1994) op grond waarvan de plaatsing of verwijdering van de in artikel 12 van het Besluit Administratieve Bepalingen inzake het Wegverkeer (hierna: BABW) opgenomen verkeerstekens, voor zover daardoor een gebod of verbod ontstaat of wordt gewijzigd, krachtens een verkeersbesluit geschiedt;
- artikel 18, lid 1 van de WVV 1994 op grond waarvan verkeersbesluiten voor wegen die niet onder beheer van het Rijk, de provincie, het waterschap vallen, door burgemeester en wethouders of een door hen ingestelde bestuurscommissie genomen worden;
- artikel 12 van het BABW, op grond waarvan het plaatsen of verwijderen van de in dit artikel genoemde verkeerstekens krachtens een verkeersbesluit geschiedt;
- artikel 24 van het BABW, op grond waarvan verkeersbesluiten worden genomen na overleg met de korpschef van politie of diens gemandateerde;
- het Algemeen mandaatbesluit Voorst 2022 op grond waarvan aan de juridisch beleidsadviseur openbare ruimte mandaat verleend is om verkeersbesluiten als deze te nemen;

overwegende dat de gemeente Voorst elektrische voertuigen wenst te bevorderen omdat zij de voordelen van elektrisch rijden inziet;

dat de belangrijke voordelen van elektrische voertuigen zijn dat zij geen CO₂ uitstoten en daarmee minder schadelijk zijn voor het milieu;

dat elektrische voertuigen bovendien stiller zijn dan niet elektrische voertuigen;

dat de gemeente Voorst daarom het gebruik van elektrische voertuigen graag stimuleert door de komst van oplaadpunten voor elektrische voertuigen te faciliteren;

dat, als daarvoor geen andere ruimte beschikbaar is, de gemeente gebruikmaakt van bestaande openbare parkeervoorzieningen;

dat door de vele voordelen van elektrisch rijden het in beperkte mate verloren gaan van openbare parkeervoorzieningen ten gunste van parkeervoorzieningen voor een selecte groep verkeersdeelnemers veelal acceptabel wordt geacht, zo ook in dit concrete geval;

dat desbetreffend parkeervak onderdeel uitmaakt van de Stobbenakker in Twello en die weg in onderhoud en beheer is bij de gemeente Voorst;

dat er in de directe nabijheid voldoende parkeerruimte beschikbaar blijft voor niet elektrische voertuigen;

dat de exacte locatie van het oplaadpunt is aangegeven op de van dit besluit onderdeel uitmakende situatietekening;

dat, volgens artikel 2 van de WVV 1994, de hier aan de orde zijnde maatregel genomen wordt tot:

- het bevorderen van een doelmatig en zuinig energiegebruik (artikel 2 lid 3);
- het voorkomen of beperken van door het verkeer veroorzaakte overlast, hinder of schade en ter voorkoming of beperking van negatieve gevolgen voor het milieu, bedoeld in de Wet milieubeheer (artikel 2 lid 2 sub a);

dat er op grond van artikel 24 van het BABW over het nemen van verkeersbesluiten als hier bedoeld overleg dient plaats te vinden met het regionale politiekorps;

dat van die zijde in algemene zin is aangegeven dat er geen bezwaar bestaat tegen verkeersbesluiten als deze, mits voldaan wordt aan een aantal vooraf door de politie gestelde voorschriften;

dat dit verkeersbesluit genomen is met inachtneming van die voorschriften;

B E S L U I T E N:

met het plaatsen van verkeersbord E8c van bijlage 1 van het Reglement verkeersregels en verkeerstekens 1990, voorzien van een onderbord met de tekst 'opladen elektrische voertuigen' en het aanbrengen van belijning één parkeervak nabij het adres Stobbenakker 39 in Twello te reserveren als parkeergelegenheid bestemd voor het opladen van elektrische voertuigen.

Een en ander overeenkomstig de onderstaande en van dit besluit deel uitmakende situatietekening van 24 januari 2023, gewijzigd op 27 januari 2023.


Informatie

Het besluit ligt ter inzage in het gemeentehuis. Heeft u vragen of wilt u het besluit inzien? Neem dan gerust contact op met Cees Morren. Zijn telefoonnummer is 0571-27 93 74.

Bezwaar

Bent u belanghebbende en bent u het niet eens met het besluit? Dan kunt u binnen zes weken na de dag van bekendmaking van het besluit schriftelijk bezwaar maken bij ons college (Postbus 9000, 7390 HA Twello). Dit besluit treedt direct in werking, ook al maakt iemand bezwaar. Bent u van mening dat, zolang nog niet op het bezwaarschrift is beslist, de rechter het besluit buiten werking moet stellen? Dan vraagt u bij de Voorzieningenrechter van de Rechtbank Gelderland, Team bestuursrecht (Postbus 9030, 6800 EM Arnhem) een voorlopige voorziening aan. U kunt alleen een voorlopige voorziening aanvragen als u bezwaar heeft gemaakt. Ook moet er sprake zijn van een spoedeisend belang.

Tekening

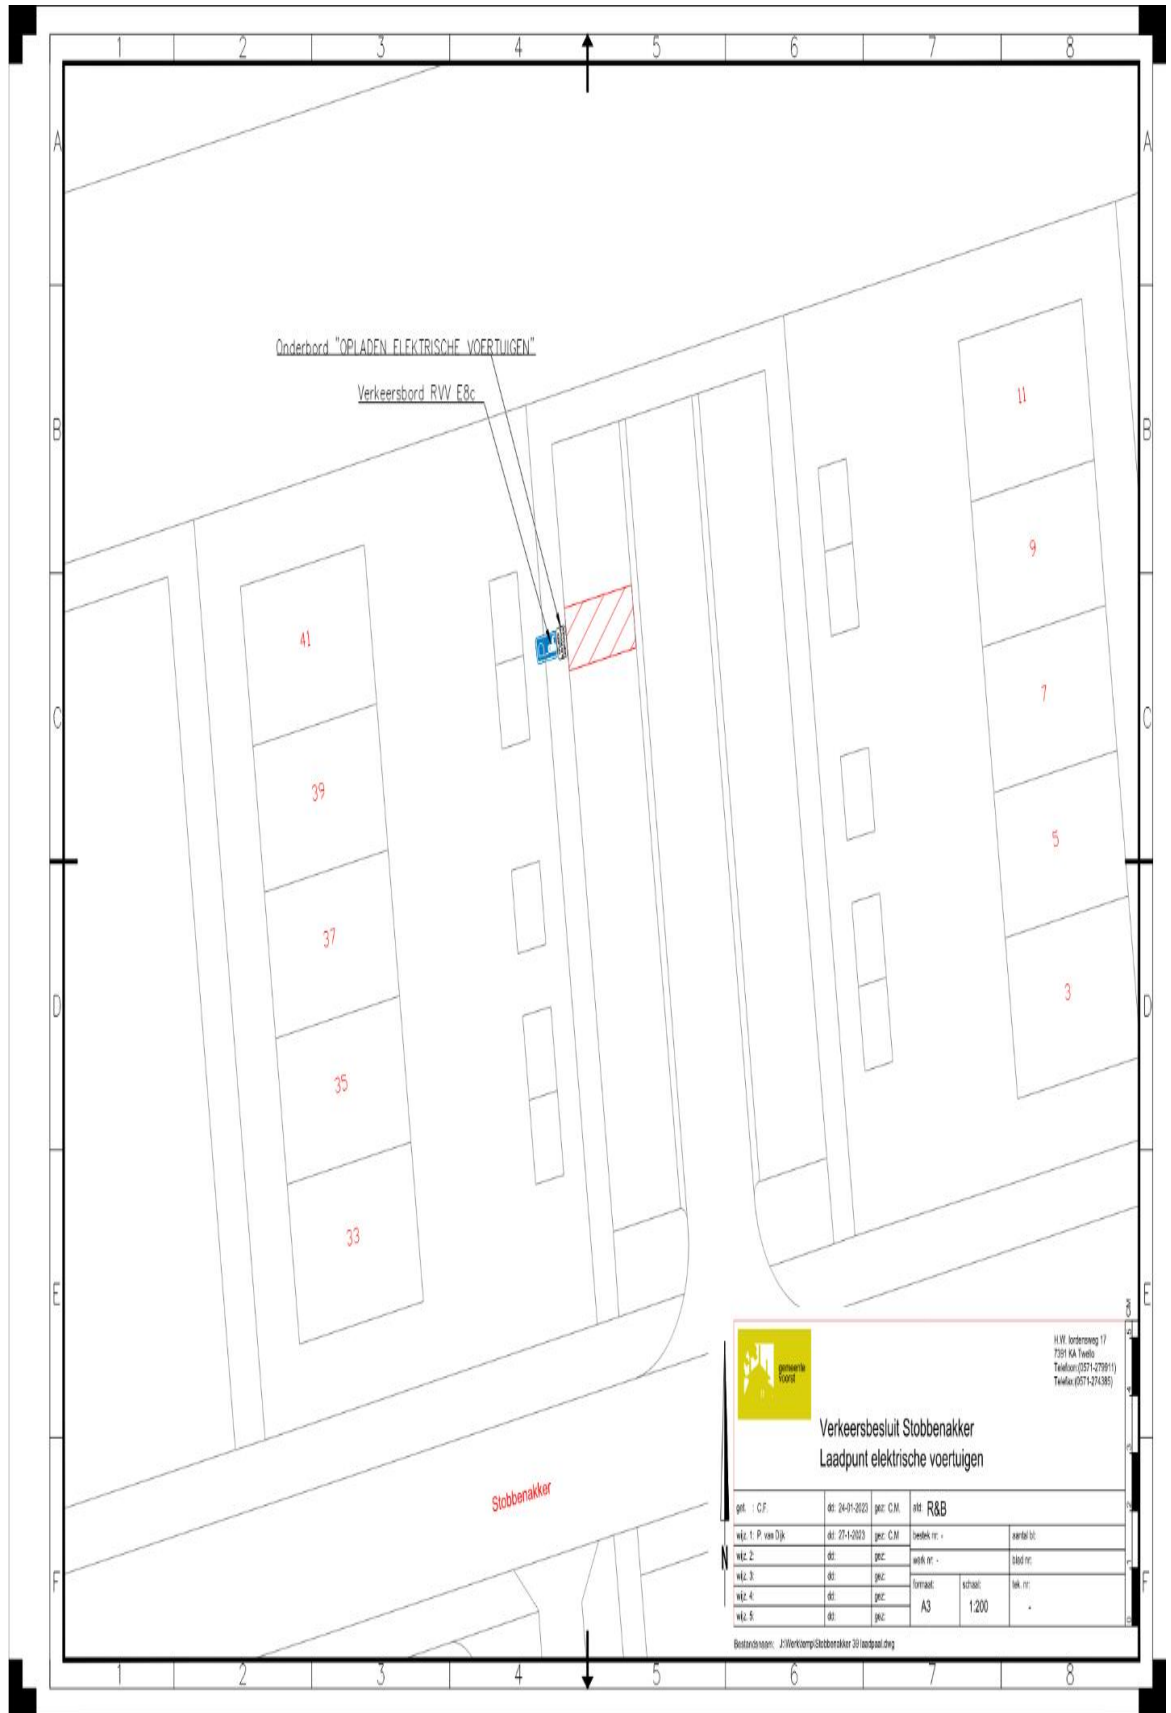


H.V. Kortweg 17
7591 AA Twello
Telefoon (0574-272611)
Telefax (0574-274385)

Verkeersbesluit Stobbenakker
Laadpunt elektrische voertuigen

gitt. : C.F.	dat: 24-01-2023	gpc: C.M.	titel: R&B		
wkz. 1: P. van Dijk	dat: 27-1-2023	gpc: C.M.	beheer nr. :		aantal bl.:
wkz. 2:	dat:	gpc:	werk nr. :		blad nr.:
wkz. 3:	dat:	gpc:	formaat:	schaal:	tek. nr.:
wkz. 4:	dat:	gpc:	A3	1:200	-
wkz. 5:	dat:	gpc:			

Bestandsnaam: J:\Werkcamp\Stobbenakker 30\laadpunt.dwg

Twello, 2 februari 2023



*Cees Morren
juridisch beleidsadviseur openbare ruimte*