

Straatnaamgeving Jacob Kleiboerweg e.a.

Het college van burgemeester en wethouders van de gemeente Rotterdam,

Gelezen het voorstel van de directie Wijken, Participatie en Stadsarchief, Cluster Dienstverlening van 12 december 2022 (str.n.cie. nummer D2212-246558);

gelet op het ter zake ingekomen advies van de Commissie van advies inzake straatnamen en gedenktekens, na kennisgeving aan de wijkraad, ten aanzien van de punten I. en II., alsmede op de bepalingen van de Straatnamenverordening 2014;

besluit:

I. Te benoemen:

De verbinding die op de bijgevoegde tekening STR_2022-02 is aangeduid met het cijfer 1:

1. **Jacob Kleiboerweg**

Het plein dat op de bijgevoegde tekening STR_2022-02 is aangeduid met het cijfer 2:

2. **Ahoyplein**

II. Te bepalen dat dit besluit met ingang van heden van kracht wordt.

Aldus vastgesteld namens het college van burgemeester en wethouders van Rotterdam op 14 december 2022.

*De wethouder Handhaving, Buitenruimte en Mobiliteit,
Mr. drs. V.P.G. Karremans*

Dit gemeentebblad ligt ook ter inzage bij het Concern Informatiecentrum Rotterdam (CIC): 010-267 2514 of bir@rotterdam.nl


Toelichting:

Bij Rotterdam Ahoy worden een nieuw hotel en een nieuwe bioscoop gebouwd. Deze nieuwbouw splitst het Zuiderparkplein in twee delen: de parkeerplaats blijft het Zuiderparkplein, het plein voor de ingang van Ahoy krijgt de naam Ahoyplein.

De nieuwe ontsluitingsweg naar het hotel krijgt een eigen naam, de Jacob Kleiboerweg. Jacob Kleiboer (1898-1984) organiseerde met zijn Organisatiebureau Jac. Kleiboer in 1950 de tentoonstelling Rotterdam Ahoy', waarmee de wederopbouw van de Rotterdamse haven werd afgesloten. De tentoonstellingshal werd daarna onder de naam Ahoy' geëxploiteerd. In 1970 verhuisde Ahoy naar de huidige locatie.

Onderschriften:

1. Jacob Kleiboerweg
Organisator manifestatie Rotterdam Ahoy' 1950
2. Ahoyplein
Naar de manifestatie Rotterdam Ahoy' 1950

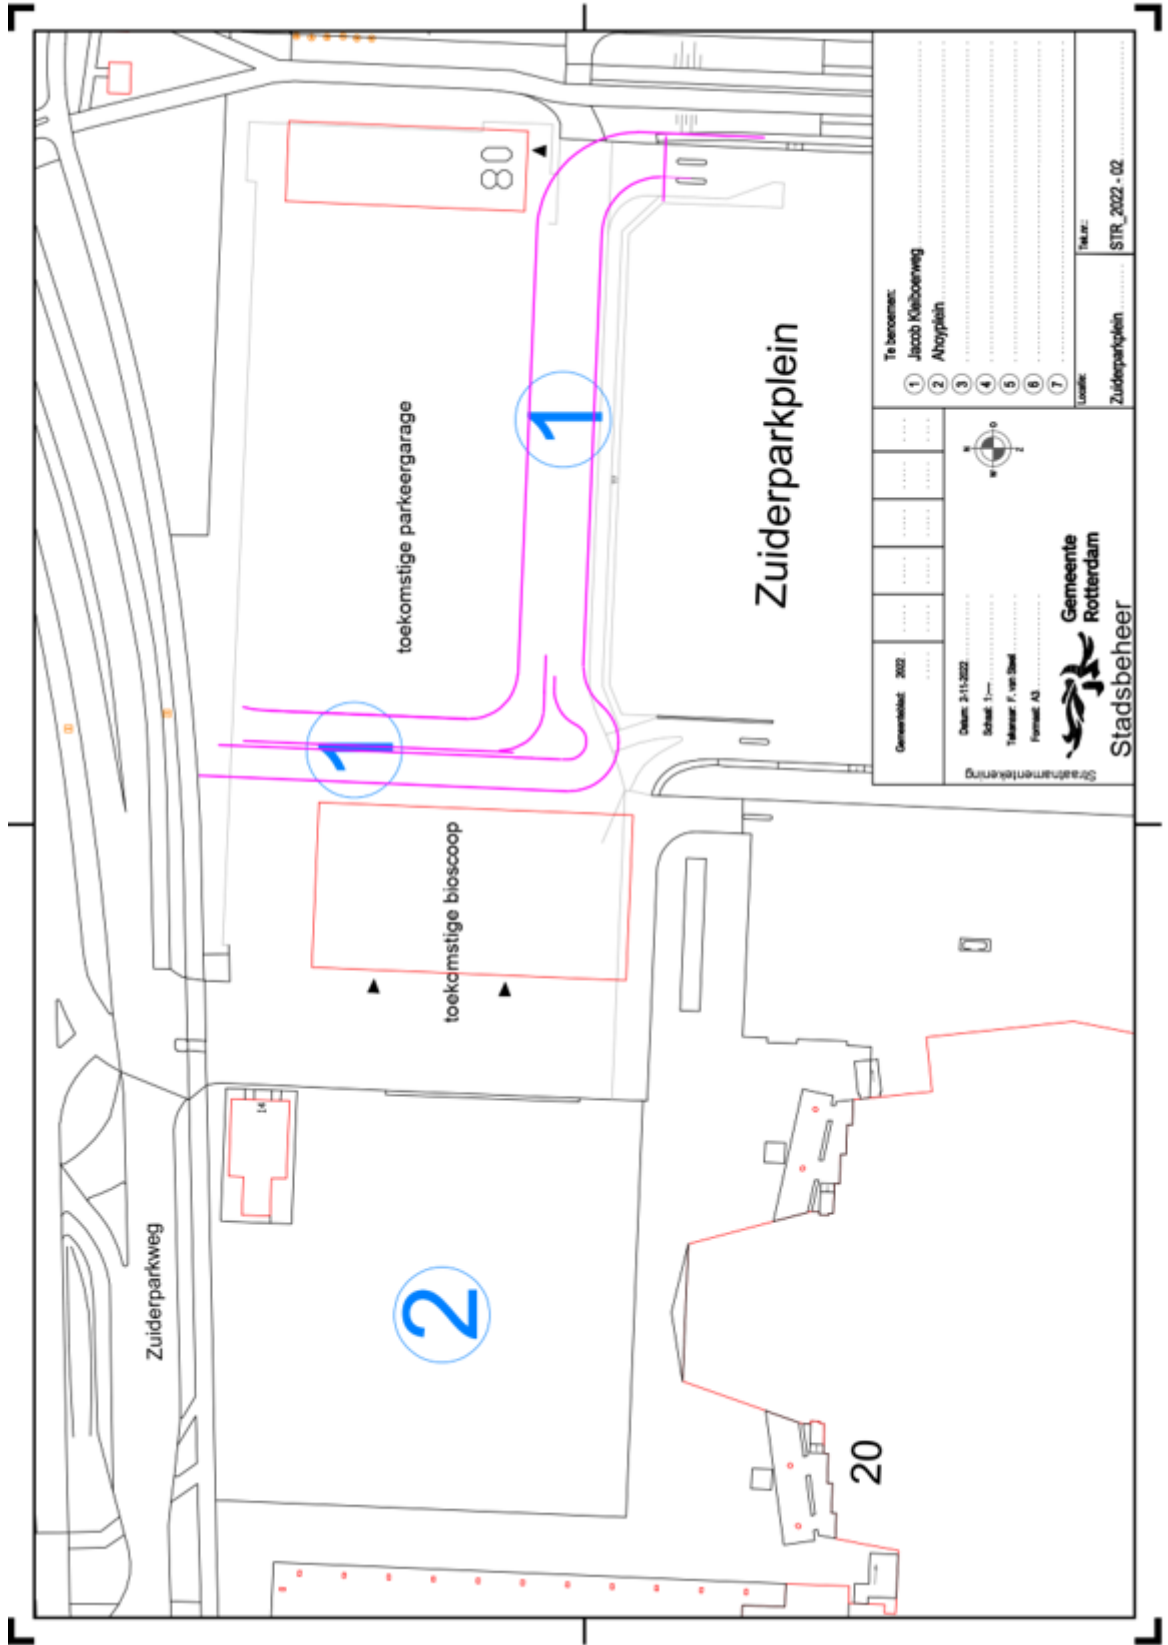

Gemeente Rotterdam
Stadsbeheer

Datum: 2-11-2022
 Schaal: 1:1000
 Tekenaar: F. van Diek
 Formaat: A3

Te benoemen:
 1 Jacob Kleiborweg
 2 Ahoyplein
 3
 4
 5
 6
 7

Locatie:
 Zuiderparkplein

Tek.nr.:
 STR_2022-02