

Kennisgeving huisnummerbesluit Volgerweg 59 en 59A Zuidoostbeemster

Burgemeester en wethouders van de gemeente Purmerend,

gelet op artikel 6 van de Wet basisregistratie adressen en gebouwen, artikel 149 van de Gemeentewet en de Verordening naamgeving en nummering (adressen) Purmerend,

hebben op 27 januari 2023 met besluitnummer 1577000 het volgende besloten:

1. Conform omgevingsvergunning Z2022-00000752 d.d. 27-01-2023 betreffende het project het realiseren van een interne verbouwing t.b.v. het realiseren van twee wooneenheden, over te gaan tot vaststelling/ intrekking van de volgende nummeraanduidingen:

Vaststellen:

- Volgerweg 59 en 59A te Zuidoostbeemster

Intrekken

- Volgerweg 59 te Zuidoostbeemster
- Het intrekken van de nummeraanduiding met NRA ID 037020000001775 gaat pas in op het moment dat de verbouwing gereed is.

Aldus vastgesteld op 27 januari 2023,

de teammanager GEO

Bent u het niet eens met dit besluit?


Dan kunt u bezwaar maken. Als u dat van plan bent, neemt u dan eerst telefonisch contact met ons op. Misschien komen we samen tot een oplossing. Komen we er niet uit, dan kunt u binnen zes weken na de dag waarop het besluit is verzonden een bezwaarschrift indienen.

U kunt dat digitaal doen, dan heeft u een DigiD nodig. Of u schrijft een brief naar het team Juridische en Veiligheidszaken, Postbus 15, 1440 AA te Purmerend. Voor meer informatie zie: www.purmerend.nl/bezwaar.

In uw bezwaarschrift moet het volgende staan:

- uw naam, adres, telefoonnummer en/of e-mailadres;
- een duidelijke omschrijving van dit besluit;
- de reden waarom u bezwaar maakt;
- de datum en uw handtekening.


Dient iemand anders namens u een bezwaarschrift in? Stuur u dan een volmacht mee. Op www.purmerend.nl/bezwaar vindt u een voorbeeld.

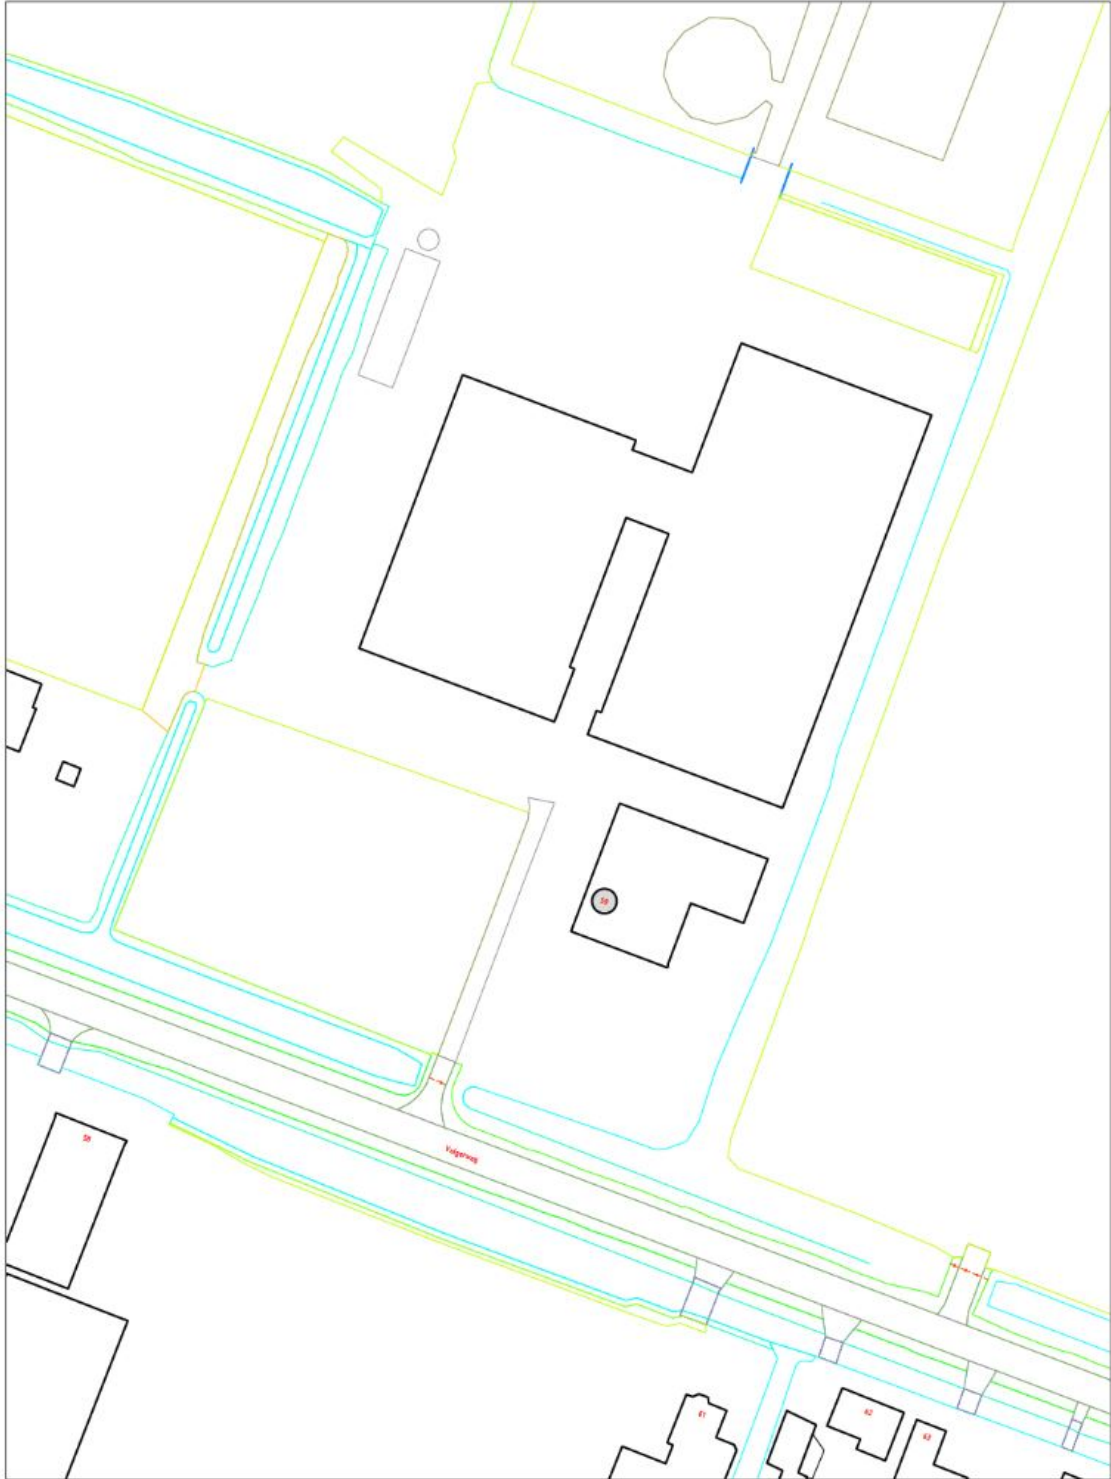

INTREKKING HUISNUMMER(S)

STRAATNAAM: Volgerweg	SCHAAL : 1 : 1000
HUISNUMMER : 59	GETEKEND : ██████████
WOONPLAATS: Zuidoostbeemster	DOC.NUMMER: 1577000
WIJK : Beemster	DOC.DATUM : 27-01-2023
POSTCODE : 1461 HS	

**DOMEIN BEDRIJFSVOERING EN DIENSTEN
BAG/WOZ BEHEER**

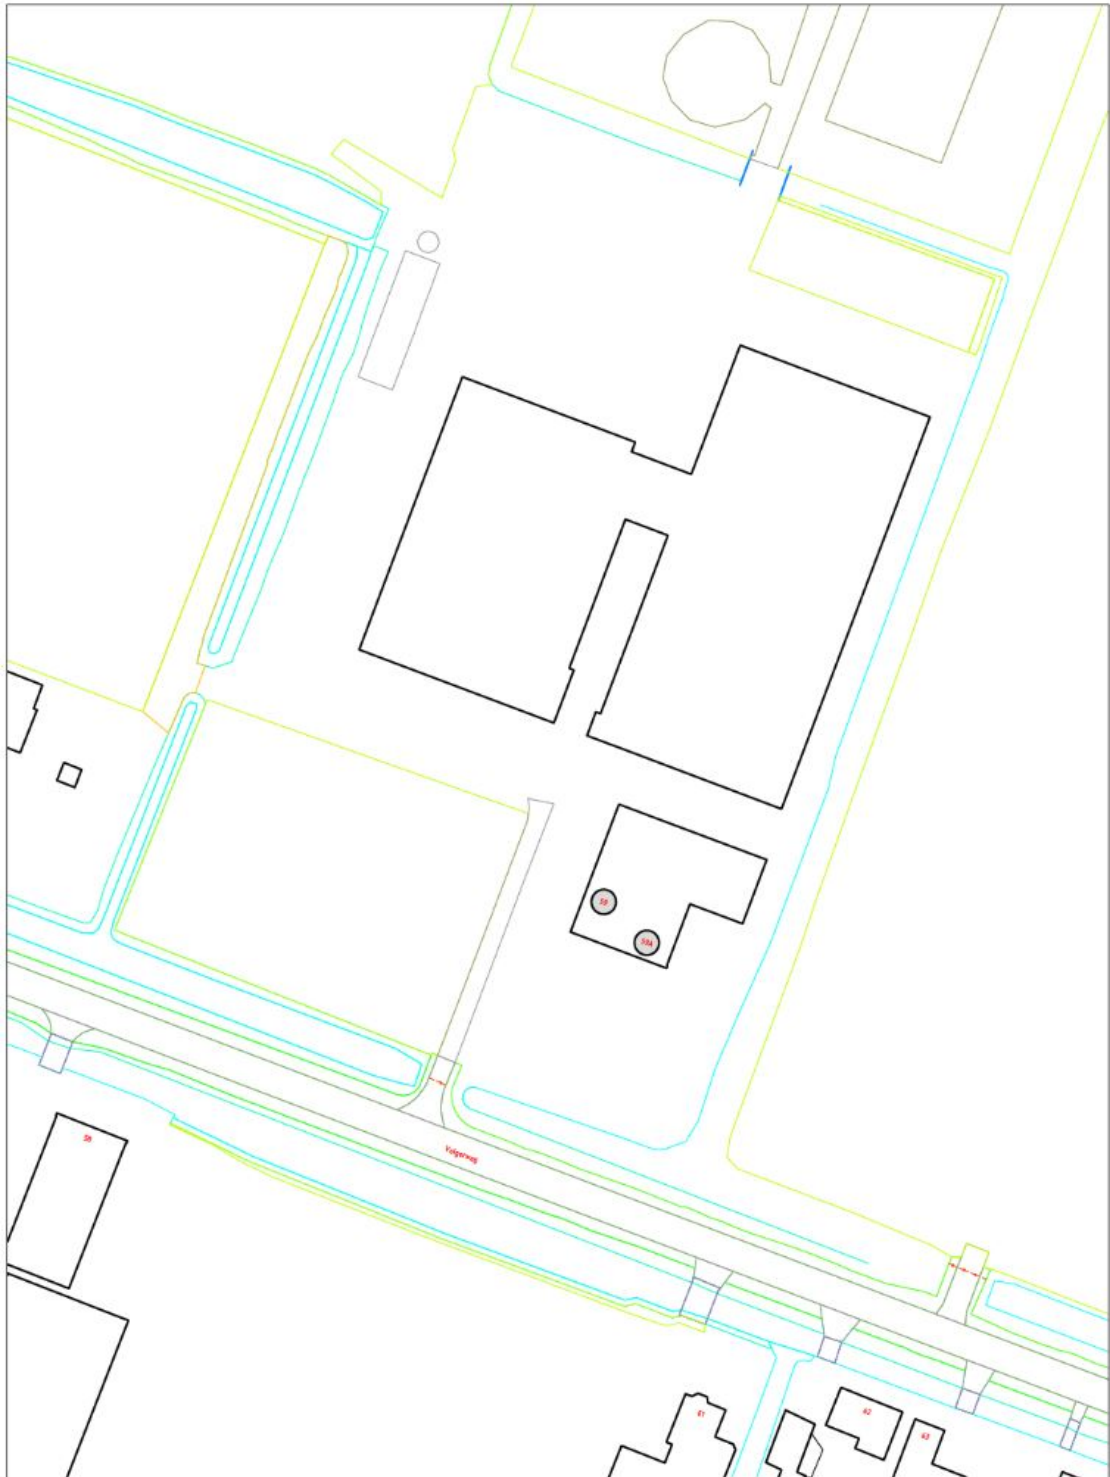

VASTSTELLING HUISNUMMER(S)

STRAATNAAM: Volgerweg	SCHAAL : 1 : 1000
HUISNUMMER : 59 en 59A	GETEKEND : ██████████
WOONPLAATS: Zuidoostbeemster	DOC.NUMMER: 1577000
WIJK : Beemster	DOC.DATUM : 27-01-2023
POSTCODE : 1461 HS	

**DOMEIN BEDRIJFSVOERING EN DIENSTEN
BAG/WOZ BEHEER**

