

Verkeersbesluit voor het aanwijzen van een gehandicaptenparkeerplaats op kenteken aan Rozenlaan ter hoogte van ingang appartementencomplex Frans Halslaan te Oegstgeest

Nummer besluit: 2023-25

Decos: Z/23/179620

Datum besluit: 19 december 2023

Burgemeester en wethouders van Oegstgeest.

Gelet op:

- de bepalingen (voor zover van toepassing) in artikelen 15 t/m 18 van de van Wegenverkeerswet 1994 (Wvw 1994);
- de bepalingen in artikelen 12 t/m 27 van het Besluit Administratieve Bepalingen inzake het Wegverkeer (BABW);
- de bepalingen van het Reglement Verkeersregels en Verkeerstekens 1990 (RVV 1990);
- de mandaatregeling van burgemeester en wethouders van Oegstgeest waarin de bevoegdheid tot het nemen van dit verkeersbesluit is gemandateerd aan de teammanager Ruimte.

Overwegende dat:

- Een bewoner van de Frans Halslaan verzocht heeft een gehandicaptenparkeerplaats nabij de woning aan te leggen
- De aanvrager in het bezit is van een geldige gehandicaptenparkeerkaart bestuurder;
- De aanvrager om medische gronden in aanmerking komt voor een gehandicaptenparkeerplaats die binnen 100 meter van bovenstaand adres gesitueerd is;
- De aanvrager niet beschikt over parkeergelegenheid op eigen terrein;
- De parkeerdruk nabij de woning hoog is waardoor de kans groot is dat de aanvrager geen parkeergelegenheid binnen de af te leggen loopafstand kan vinden.
- uit het oogpunt van het beschermen van de weggebruiker en passagiers en het zoveel mogelijk waarborgen van de vrijheid van het verkeer het wenselijk c.q. noodzakelijk is een gehandicaptenparkeerplaats op kenteken te creëren;

Overleg:

De volgende personen of instanties zijn m.b.t. dit besluit geraadpleegd:

De gemachtigde van de korpschef van Nationale politie, 15 december 2023 akkoord

BESLUITEN:

- Een gehandicaptenparkeerplaats op kenteken aan te wijzen aan de Rozenlaan nabij ingang appartementencomplex Frans Halslaan door middel van het plaatsen van het bord E06 met onderbord "16-SH-XK" zoals bedoeld in bijlage 1 van het Reglement Verkeersregels en Verkeerstekens 1990. In verband met het tegengaan van oneigenlijk gebruik worden er kruismarkeringen aan gebracht in het betreffende parkeervak. Dit om de attentiewaarde van dit parkeervak te verhogen.

Bijlage: tekening A-1316 d.d. 3 november 2023 maakt onderdeel uit van dit besluit.

Met vriendelijke groet,

namens Burgemeester en wethouders van Oegstgeest,

Kees Schrieks

manager Ruimte

Meer informatie:

Het verkeersbesluit en de op dit besluit betrekking hebbende stukken, liggen vanaf één dag na bekendmaking in het gemeenteblad gedurende zes weken ter inzage via <https://www.oegstgeest.nl/inwoners/actueel/officiële-bekendmakingen>

Bezwaarmogelijkheid:

Bekendmaking van dit besluit geschiedt overeenkomstig het bepaalde in artikel 26 van het BABW.


De belanghebbende bij dit besluit kan op grond van artikel 7: 1 van de Algemene Wet Bestuursrecht (Awb), binnen zes weken na bekendmaking van dit besluit een bezwaar indienen bij:


Burgemeester en Wethouders van de gemeente Oegstgeest

Postbus 1270

2340 BG OEGSTGEEST

Het indienen van een bezwaarschrift heeft geen schorsende werking.

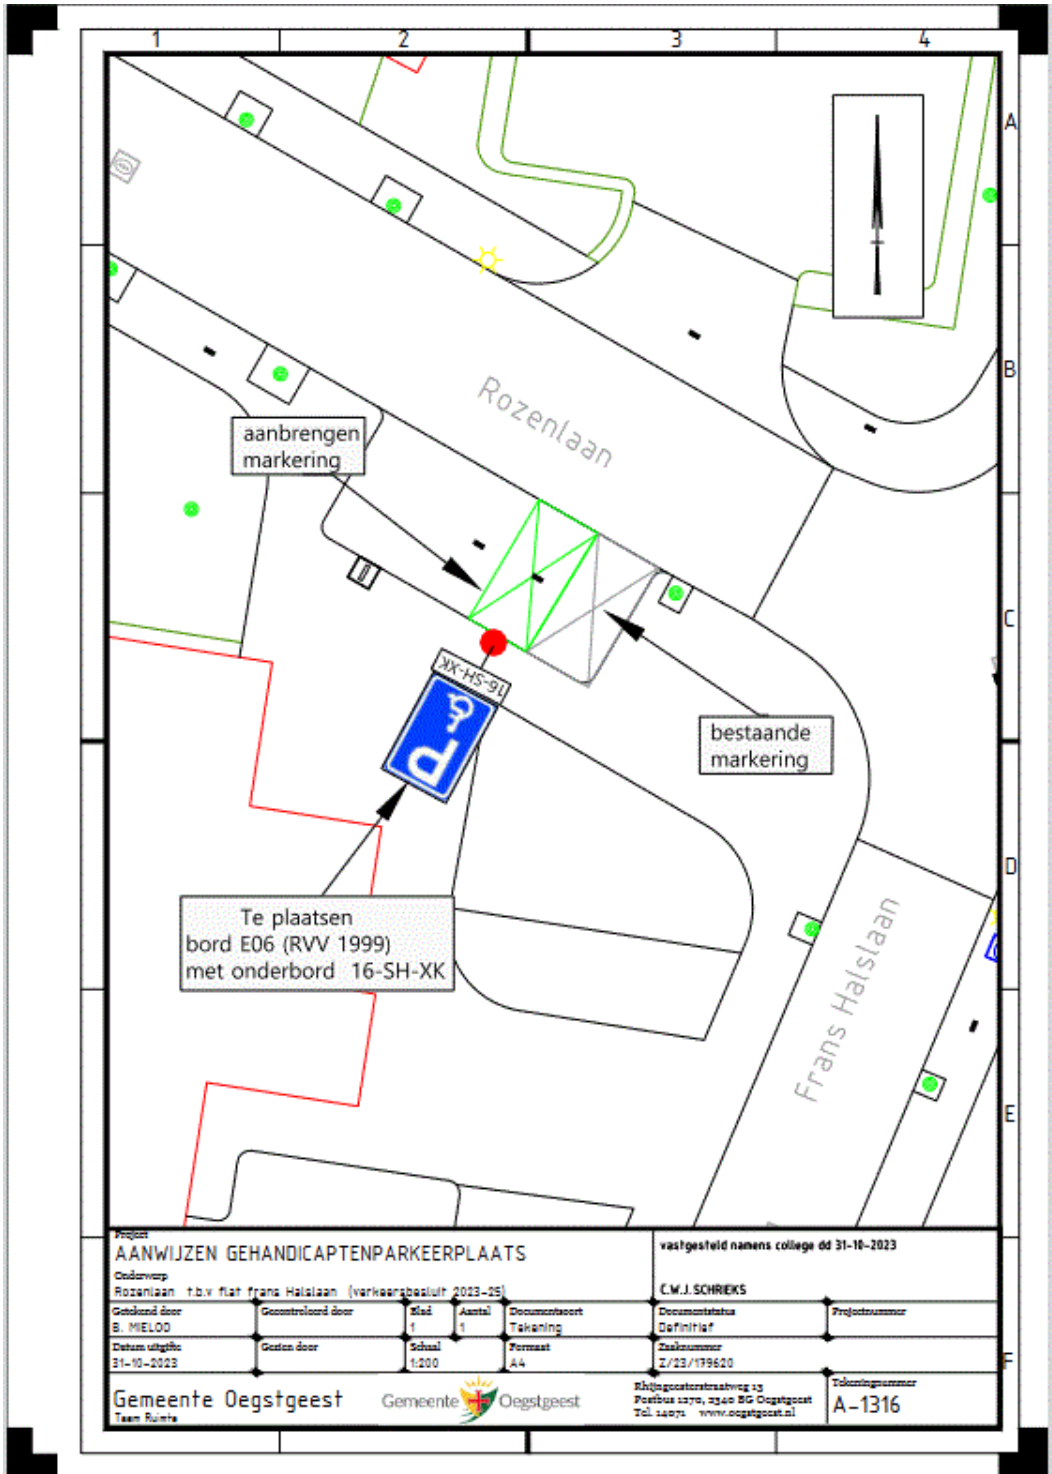

Project AANWIJZEN GEHANDICAPTENPARKEERPLAATS				vastgesteld namens college dd 31-10-2023			
Onderwerp Rozenlaan t.b.v flat Frans Halslaan (verkeersbesluit 2023-25)				C.W.J. SCHRIEKS			
Gekeurd door B. MIELOD	Gecontroleerd door	blad 1	Aantal 1	Documentsoort Tekening	Documentstatus Definitief	Projectnummer	
Datum uitgifte 31-10-2023	Gesten door	Schaal 1:200	Formaat A4	Tekeningnummer Z/23/139620	Tekeningnummer A-1316		
Gemeente Oegstgeest				Gemeente  Oegstgeest		Rhijngouwerstratsweg 15 Postbus 1076, 3340 BG Oegstgeest Tel. 4471 www.oegstgeest.nl	