

Straatnaamgeving Willem Egmondstraat

Het college van burgemeester en wethouders van de gemeente Rotterdam,

Gelezen het voorstel van de directie Wijken, Participatie en Stadsarchief, Cluster Dienstverlening van 1 februari 2023 (str.n.cie. nummer D2302-5359);

gelet op het ter zake ingekomen advies van de Commissie van advies inzake straatnamen en gedenktekens, na kennisgeving aan de wijkraad, ten aanzien van de punten I. en II., alsmede op de bepalingen van de Straatnamenverordening 2014;

besluit:

- I. Te wijzigen:
De verbinding die op de bijgevoegde tekening STR_2302-5359 is aangeduid met het cijfer 1:
1. **Willem Egmondstraat**
- II. Te bepalen dat dit besluit met ingang van heden van kracht wordt.

Aldus vastgesteld namens het college van burgemeester en wethouders van Rotterdam op 3 februari 2023.


De wethouder Handhaving, Buitenruimte en Mobiliteit,


Mr.drs. V.P.G. Karremans

Dit gemeentebblad ligt ook ter inzage bij het Concern Informatiecentrum Rotterdam (CIC): 010-267 2514 of bir@rotterdam.nl

Toelichting:

Een gedeelte van de Willem Egmondstraat wordt aan de openbaarheid onttrokken. Om het adres van de radarpost aan de Willem Egmondstraat te houden wordt met dit besluit de ligging van de straatnaam gewijzigd.

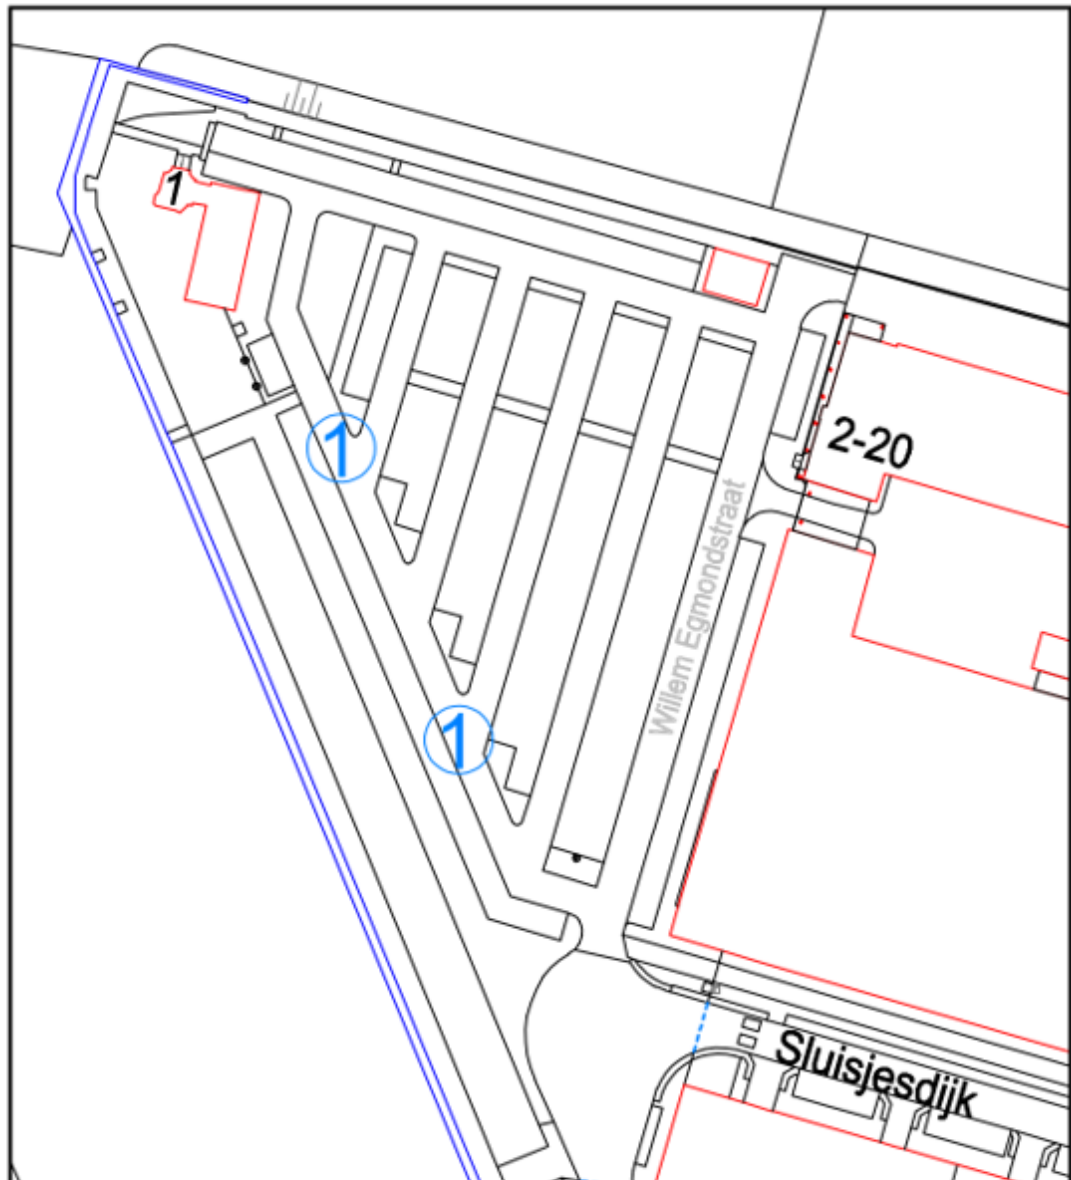

Straatnamentekening	Gemeenteblad: 2022				Wijziging: ① Willem Egmondstraat			
	Datum: 5-9-2022				adreswijzigingen voor Willem Egmondstraat 2 1/m. 20			
Schaal: 1:1000								
Tekenaar: F. van Steel								
Formaat: A4				Locatie: Sluisjesdijk		Tek./nr.: STR_2022-18		
		Gemeente Rotterdam		Stadsbeheer				