

Verkeersbesluit 'Maximale parkeerduur parkeerplaats Ekkersrijt 1000'

Burgemeester en wethouders van de gemeente Son en Breugel;

Gelet op:

- het bepaalde in artikel 15, eerste en tweede lid, en artikel 18 eerste lid, onder d, van de Wegenverkeerswet 1994, het Besluit administratieve bepalingen inzake het wegverkeer en het Reglement verkeersregels en verkeerstekens 1990 en het mandaatbesluit van burgemeester en wethouders van 14 juni 2022;
- artikel 15, eerste lid, van de Wegenverkeerswet 1994 op grond waarvan een verkeersbesluit moet worden genomen voor de plaatsing of verwijdering van de in artikel 12 van het Besluit administratieve bepalingen inzake het wegverkeer genoemde verkeerstekens, alsmede voor de onderborden voor zover daardoor een gebod of verbod ontstaat of wordt gewijzigd;
- het mandaatregister van de gemeente Son en Breugel van burgemeester en wethouders d.d. 14 juni 2022 inhoudende dat permanente verkeersbesluiten, voor zover deze vallen binnen de kaders van de door de gemeenteraad en/of het college vastgestelde plannen, zijn gemandateerd aan de beleidsmedewerker van het team Projecten Uitvoering Beheer en Beleid;

Uit het oogpunt van:

- het beschermen van weggebruikers en passagiers (artikel 2, lid 1, sub b);
- het in stand houden van de weg en het waarborgen van de bruikbaarheid daarvan (artikel 2, lid 1, sub c);

Overwegende dat:

- De gemeente heeft het verzoek ontvangen om een parkeervak aan te wijzen met een maximale parkeerduur van 2 uur;
- Op Ekkersrijt 1000 sprake is van een hoge parkeerdruk in de openbare ruimte;
- Het wenselijk is om ter hoogte van nummer 1012-1014 parkeerruimte vrij te houden voor bezoekers;
- Het reserveren van parkeerruimte voor bezoekers mogelijk is door het instellen van een maximale parkeerduur op een specifieke parkeerplaats;
- conform artikel 24 van het Besluit administratieve bepalingen inzake het wegverkeer over het besluit overleg is geweest met de politie.

Besluiten:

1. een maximale parkeerduur van twee uur in te stellen op een parkeerplaats op Ekkersrijt ter hoogte van nummer 1012-1014, door middel van plaatsing van verkeersbord E4 uit het Reglement Verkeersregels en Verkeerstekens, met onderbord OB201p met erop "max. 2 uur";
2. het bord met onderbord te plaatsen overeenkomstig tekening 'Parkeerplaats.1000(Ekkersrijt).versie1 (maximale parkeerduur); Verkeersbesluit Aanwijzen parkeerplaats (maximale parkeerduur), versie A, d.d. 09-02-2023.

Son en Breugel,

Namens het college van burgemeester en wethouders van Son en Breugel

Met vriendelijke groet,

Lucas De Vries

Beleidsmedewerker team PUBB

Bent u het niet eens met dit besluit?


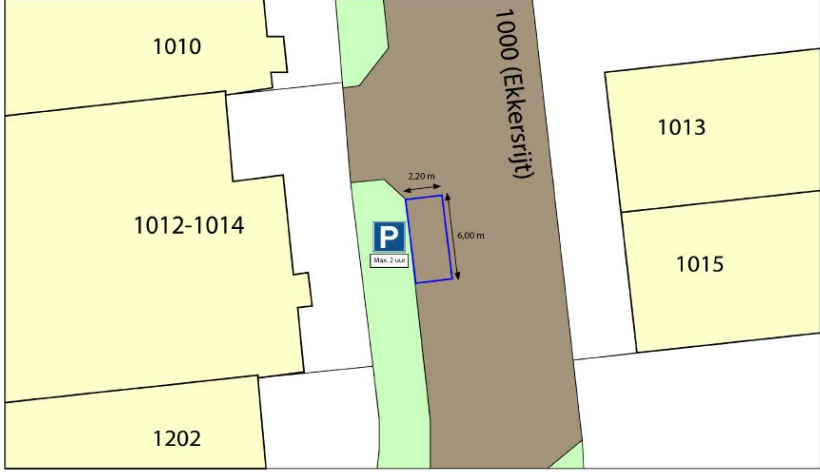

Belanghebbenden kunnen binnen zes weken na publicatie van dit besluit in Gemeenteblad bezwaar maken bij burgemeester en wethouders van Son en Breugel, Postbus 8, 5690 AA Son en Breugel. U kunt uw bezwaarschrift ook afgeven in het gemeentehuis of digitaal indienen via onze website met DigiD.

Als u een bezwaarschrift stuurt, kunt u ook een voorlopige voorziening aanvragen bij de voorzieningenrechter van de Rechtbank Oost-Brabant, Postbus 90125, 5200 MA te 's-Hertogenbosch. U kunt uw voorlopige voorziening digitaal aanvragen op de website www.rechtspraak.nl.

Het bezwaarschrift moet ten minste bevatten:

- de handtekening van de indiener;
- de dagtekening / datum van ondertekening;
- de naam en het adres van de indiener;
- een omschrijving van het besluit waartegen het bezwaar gericht is;
- de gronden van bezwaar (of de reden waarom u het niet eens bent met het besluit)

Tekening 'Parkeerplaats.1000(Ekkersrijt).versie1 (maximale parkeerduur); Verkeersbesluit Aanwijzen parkeerplaats (maximale parkeerduur), versie A, d.d. 09-02-2023

<p>LEGENDA</p> <ul style="list-style-type: none"> Bebouwing Perceel Straat indeling Groen 			
<p>Opmerkingen: Maten in meters tenzij anders vermeld Hoogte maten in meters t.o.v. N.A.P.</p>	<p>OPDRACHTGEVER Gemeente Son en Breugel</p> 		
<p>PROJECT Maximale parkeerduur parkeerplaats Van Groenevelt</p>	<p>OMSCHR./ VERSIE: A</p>	<p>GECONTROLEERD: Ray Lombardy</p>	<p>PROJECTNR. 3</p>
<p>ONDERDEEL Verkeersbesluit</p>	<p>DATUM: 30-01-2023</p>	<p>GEZIEN:</p>	<p>TEKENINGNR. 5</p>
<p><small>Deze tekening is eigendom van de Gemeente Son en Breugel. Zonder schriftelijke toestemming van de eigenaar mag deze op geen enkele wijze worden gekopieerd of openbaar gemaakt.</small></p>	<p>STATUS: Definitief</p>	<p>SCHAAL: 1:250</p>	<p>BLADNR. 1 van 1</p>
	<p>FORMAAT: A4</p>		