

## Aanwijzingsbesluit ex artikel 2:73 APV

**Het college van burgemeester en wethouders van de gemeente Terschelling;**

Gelezen het B&W-advies Aanwijzingsbesluit d.d. 6 februari 2024;

Overwegende dat de raad van de gemeente Terschelling op 13 oktober 2021 een nieuwe Algemene Plaatselijke Verordening Terschelling 2021 heeft vastgesteld en de Algemeen Plaatselijke Verordening Terschelling 2016 in verband hiermee is ingetrokken;

Dat hierdoor ook het op grond van artikel 2:73 genomen aanwijzingsbesluit is komen te vervallen;

Overwegende dat het nog steeds wenselijk is om ter bescherming van de openbare orde en de aantasting van de woon- en leefomgeving gebieden aan te wijzen waar het verboden is consumentenvuurwerk te bezigen in het belang van het voorkomen van gevaar, schade of overlast;

Overwegende dat de molen van Formerum een beeldbepalend gebouw is en zoveel als mogelijk beschermd dient te worden tegen gevaar en schade veroorzaakt door vuurwerk;

Dat daarom een nieuw aanwijzingsbesluit genomen moet worden;

Gelet op het bepaalde in artikel 2:73 van de Algemene Plaatselijke Verordening Terschelling 2021;

### **Besluit:**

Aan te wijzen de gebieden als aangegeven op de bij dit besluit behorende en als zodanig gewaarmerkte kaart tot gebieden waarbinnen het bepaalde in artikel 2:73 van de Algemeen Plaatselijke Verordening Terschelling 2021 van toepassing is;

Te bepalen dat dit aanwijzingsbesluit in werking treedt op de eerste dag na die waarop zij is bekendgemaakt.


*Terschelling, 28 februari 2024;*


*Het college van burgemeester en wethouders van de gemeente Terschelling,*

*H.M. de Jong,  
secretaris/directeur*

*mr. R.S. Cazemier,  
wnd burgemeester*

**Bijlage**

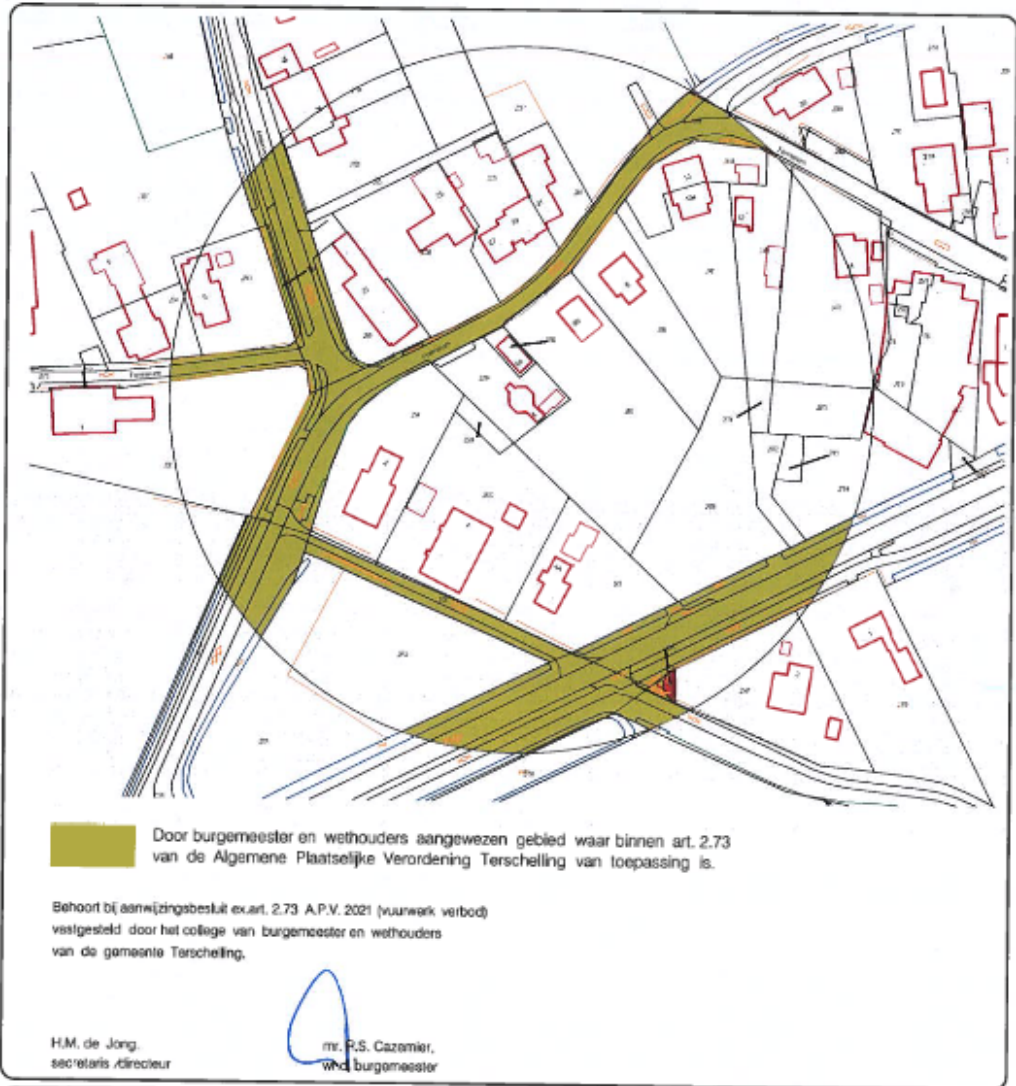

 <p>Gemeente <b>Terschelling</b></p>		team techniek postbus 14 8880 AA WEST-TERSCHELLING tel.(0562) 446244 fax (0562) 446299	
datum: 15-11-2011	onderwerp: A.P.V.	vergunningnummer:	
schaal: 1:1500			
formaat: A4			
get.: E.J. de Jongh	onderdeel: Artikel 2.73	tek.nr:	
gezien:	Vuurwerkverbod Formerum	bladnummer:	
gewijzigd: EdJ	EdJ	bestandsnaam:	
datum: 25-10-2016	13-06-2022	art 2.73.dgn	