

Aanwijzingsbesluit ex artikel 5:12 APV

Het college van burgemeester en wethouders van de gemeente Terschelling;

Gelezen het B&W-advies Aanwijzingsbesluit d.d. 6 februari 2024;

Overwegende dat de raad van de gemeente Terschelling op 13 oktober 2021 een nieuwe Algemene Plaatselijke Verordening Terschelling 2021 heeft vastgesteld en de Algemeen Plaatselijke Verordening Terschelling 2016 in verband hiermee is ingetrokken;

Dat hierdoor ook het op grond van artikel 5:12 genomen aanwijzingsbesluit is komen te vervallen;

Overwegende dat het ter bescherming van het uiterlijk aanzien van de gemeente en ter voorkoming of opheffing van overlast of ter voorkoming van schade aan de openbare gezondheid wenselijk is om gebieden aan te wijzen waar het verboden is om fietsen of bromfietsen onbeheerd buiten de daarvoor bestemde ruimten of plaatsen te laten staan;

Gelet op het bepaalde in artikel 5:12 van de Algemene Plaatselijke Verordening Terschelling 2021;

Besluit:

Aan te wijzen de gebieden als aangegeven op de bij dit besluit behorende en als zodanig gewaarmerkte kaart tot gebieden waarbinnen het bepaalde in artikel 5:12 van de Algemeen Plaatselijke Verordening Terschelling 2021 van toepassing is;

Te bepalen dat dit aanwijzingsbesluit in werking treedt op de eerste dag na die waarop zij is bekendgemaakt.


Terschelling, 28 februari 2024;


Het college van burgemeester en wethouders van de gemeente Terschelling,

*H.M. de Jong,
secretaris/directeur*

*mr. R.S. Cazemier,
wnd burgemeester*

Bijlage

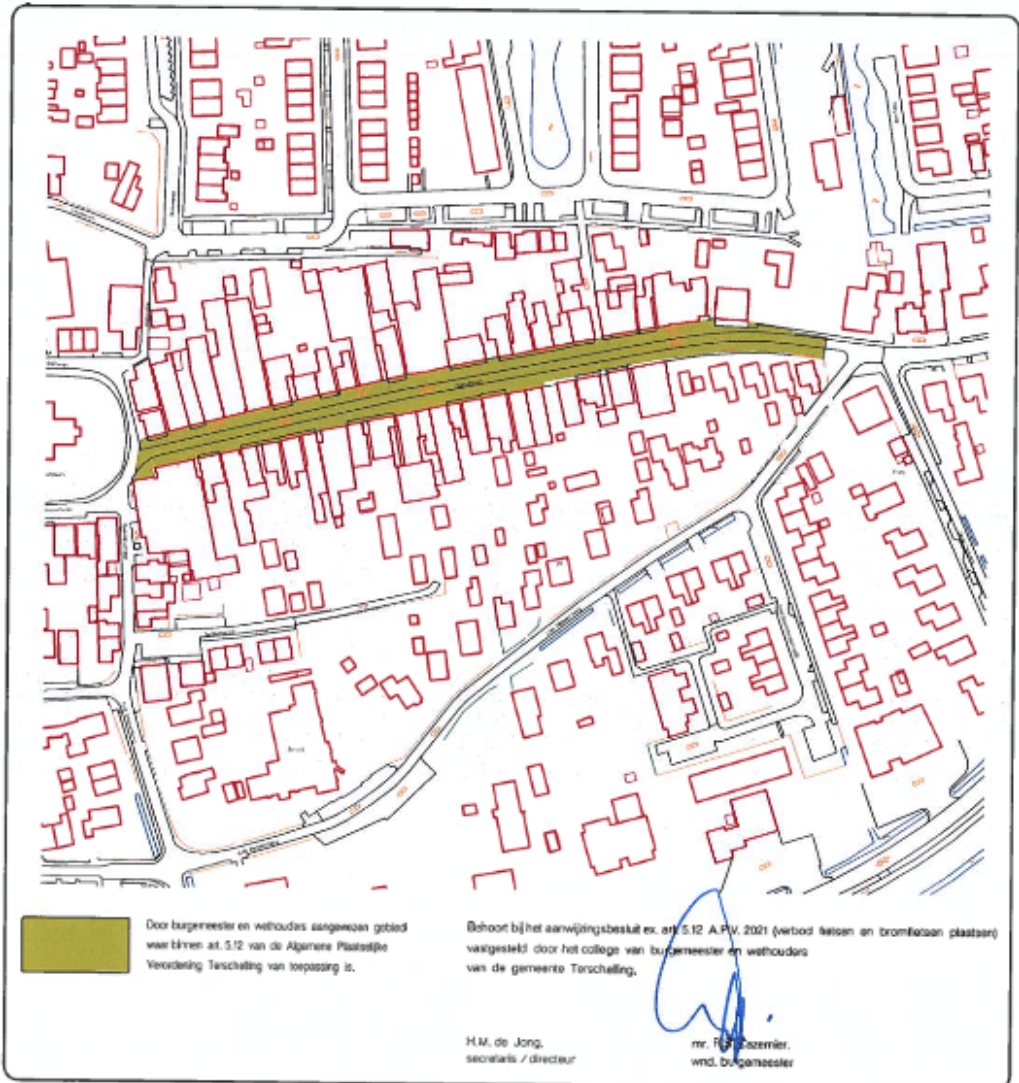


 <p>Gemeente Terschelling</p>		team techniek postbus 14 8880 AA WEST-TERSCHELLING tel. (0562) 446244 fax (0562) 446299	
datum: 11-06-2020	onderwerp: A.P.V.	besteknummer:	
schaal: 1:2000			
formaat: A4			
get.: E.J. de Jongh	onderdeel: Artikel 5.12 (Midsland)	tek.nr:	
gezien:	verbod fietsen en bromfietsen plaatsen	bladnummer:	
gewijzigd: EdJ		bestandsnaam:	
datum: 23-06-2022		art 5.12 midsland.dgn	




Gemeente
Terschelling

team techniek
postbus 14
8880 AA WEST-TERSCHELLING
tel.(0562) 446244 fax (0562) 446299

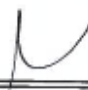datum: 11-06-2020	onderwerp: A.P.V.	besteknummer:
schaal: 1:2000	 onderdeel: Artikel 5.12 (West-Terschelling) verbod fietsen en bromfietsen plaatsen	tek.nr:
formaat: A4		bladnummer:
get.: E.J. de Jongh		bestandsnaam:
gezien:		art 5.12 west.dgn
gewijzigd: EdJ		
datum: 23-8-2022		