

## Intrekken van openbare ruimten Hector Berliozplein en Hector Berliozlaan in stadsdeel Zuid te Amsterdam

Het college van burgemeester en wethouders van Amsterdam,  
gelet op :

- a. artikel 108 van de Gemeentewet
- b. artikel 6 van de Wet basisregistraties adressen en gebouwen (BAG)
- c. artikel 7 van de Verordening basisinformatie 2018
- d. de Beleidsregel vaststelling openbare ruimte

trekt de volgende openbare ruimten in:

- Hector Berliozplein (BAG-type landschappelijk gebied)
- Hector Berliozlaan (BAG-type weg)


in overeenstemming met de bijbehorende situatietekening.

*Aldus vastgesteld in de vergadering van 2 april 2024.*


*De burgemeester  
Femke Halsema*

*De gemeentesecretaris  
Peter Teesink*

**Bijlage 1: Situatietekening**

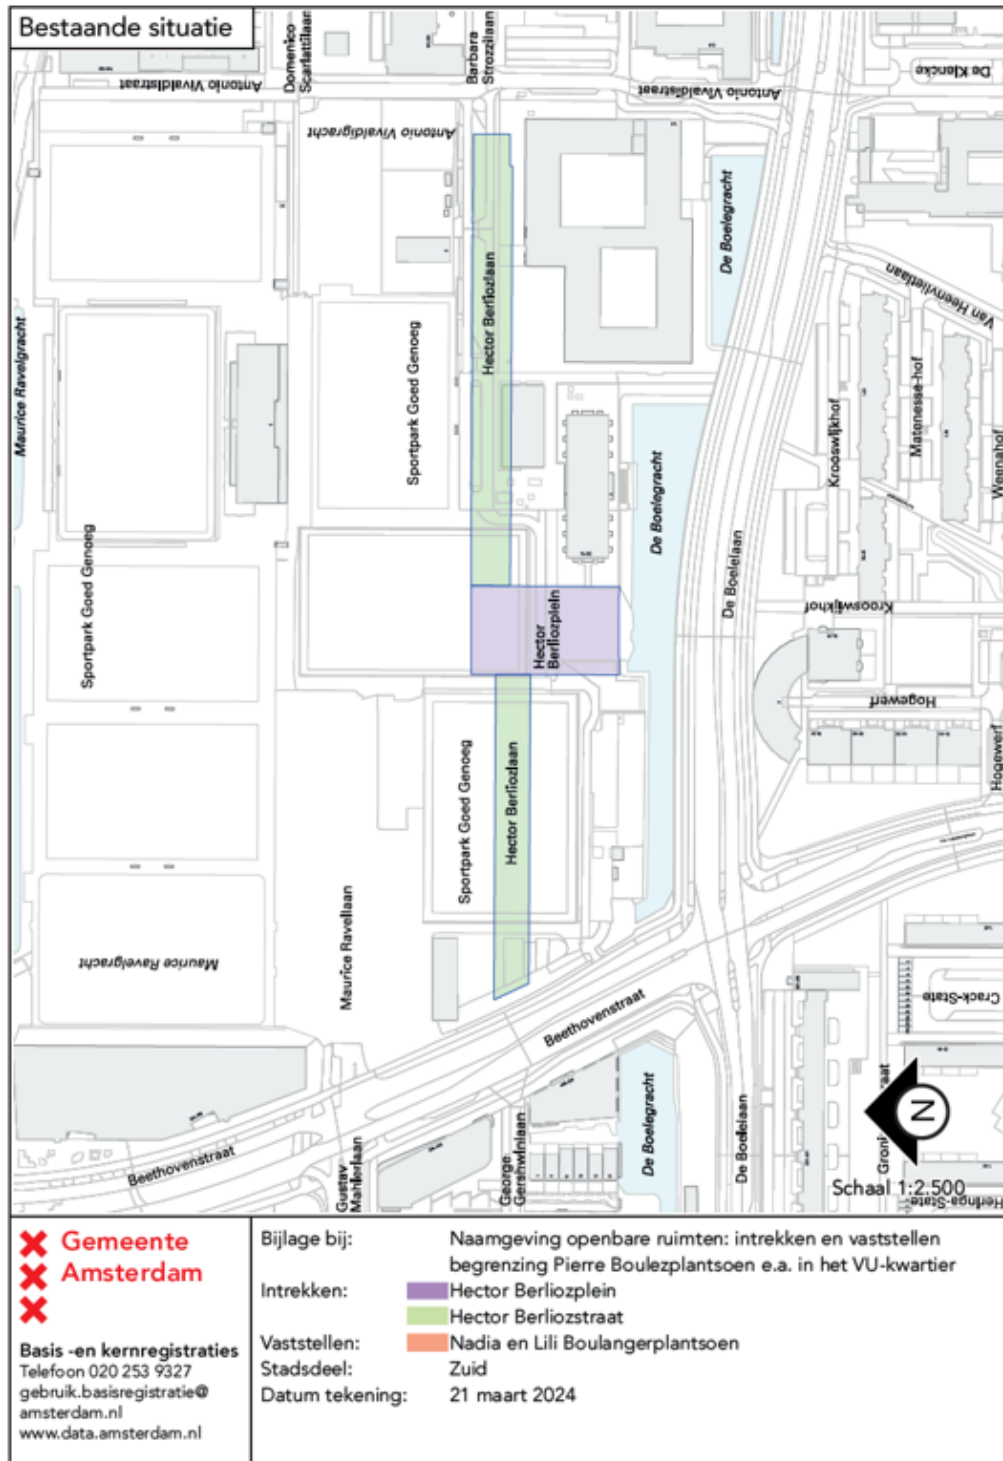

2024 - OR0569K - AV

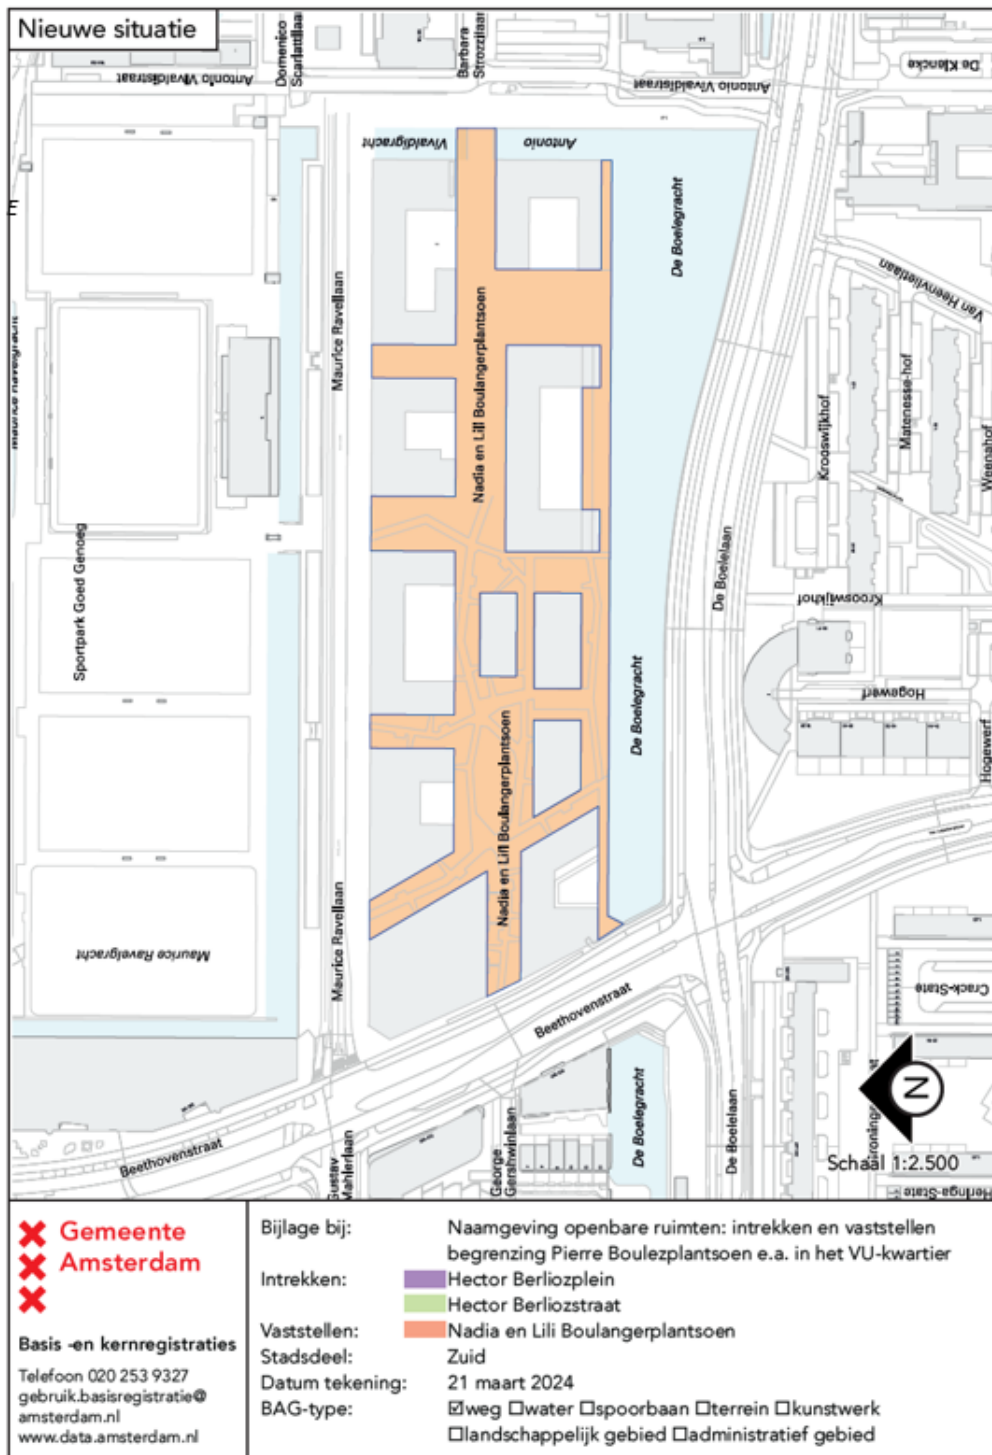

*Een vaststelling van openbare ruimten is een feitelijke handeling en geen besluit in de zin van de Algemene wet bestuursrecht en dus niet vatbaar voor bezwaar of beroep*