

## Kennisgeving huisnummerbesluit Barak 3 en Westerstraat 1 Purmerend

Burgemeester en wethouders van de gemeente Purmerend,

gelet op artikel 6 van de Wet basisregistratie adressen en gebouwen, artikel 149 van de Gemeentewet en de Verordening naamgeving en nummering (adressen) Purmerend,

hebben op 1 mei 2024 met besluitnummer 1589987 het volgende besloten:

1. Betreffende het renoveren van het pand, de bestaande bedrijfswoning omzetten naar een zelfstandige wooneenheid en het realiseren van kantoorruimte op de 1<sup>e</sup> en 2<sup>e</sup> verdieping, over te gaan tot vaststelling/ intrekking van de volgende nummeraanduiding:

### Vaststellen:

- Barak 3 te Purmerend
- Westerstraat 1 te Purmerend

### Intrekken

- Barak 3 te Purmerend
- Het intrekken van de nummeraanduiding met NRA ID 0439200000032192 gaat pas in op het moment dat de melding verbouwing gereed binnen is.

Aldus vastgesteld op 1 mei 2024,

de teammanager GEO

### ***Bent u het niet eens met dit besluit?***


Dan kunt u bezwaar maken. Als u dat van plan bent, neemt u dan eerst telefonisch contact met ons op. Misschien komen we samen tot een oplossing. Komen we er niet uit, dan kunt u binnen zes weken na de dag waarop het besluit is verzonden een bezwaarschrift indienen.

U kunt dat digitaal doen, dan heeft u een DigiD nodig. Of u schrijft een brief naar het team Juridische en Veiligheidszaken, Postbus 15, 1440 AA te Purmerend. Voor meer informatie zie: [www.purmerend.nl/bezwaar](http://www.purmerend.nl/bezwaar).

In uw bezwaarschrift moet het volgende staan:

- uw naam, adres, telefoonnummer en/of e-mailadres;
- een duidelijke omschrijving van dit besluit;
- de reden waarom u bezwaar maakt;
- de datum en uw handtekening.


Dient iemand anders namens u een bezwaarschrift in? Stuur u dan een volmacht mee. Op [www.purmerend.nl/bezwaar](http://www.purmerend.nl/bezwaar) vindt u een voorbeeld.

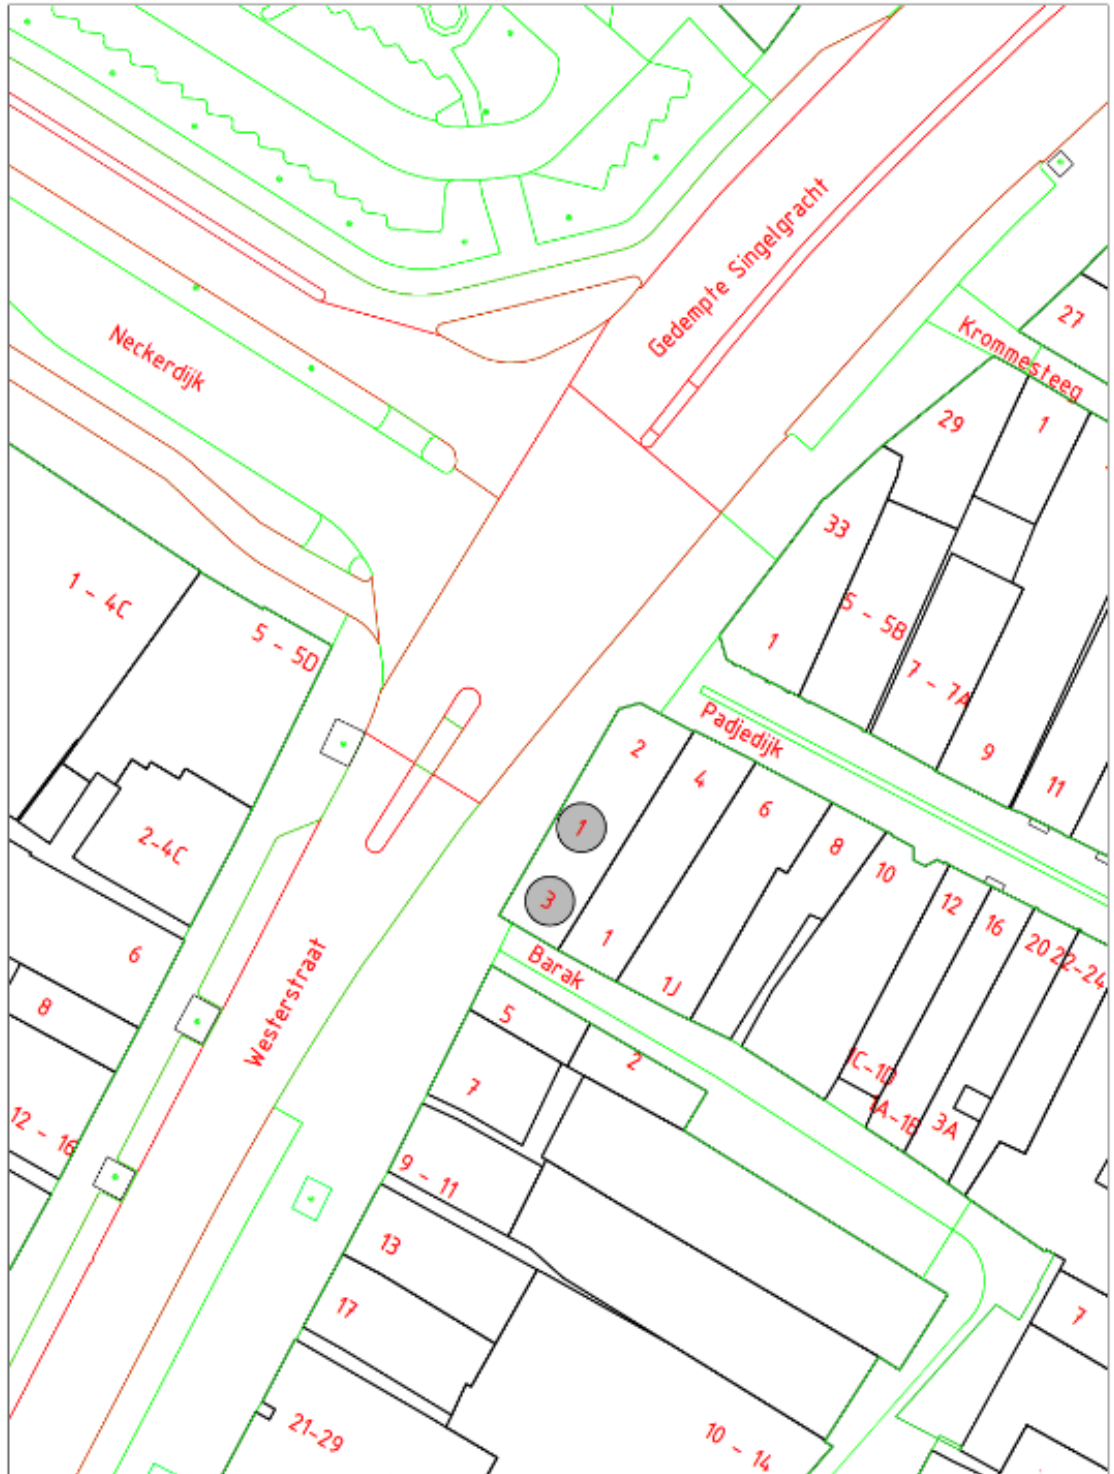

### VASTSTELLEN HUISNUMMER(S)

STRAATNAAM : Barak en Westerstraat	SCHAAL : 1 : 500
HUISNUMMER : zie huisnummerbestuur	GETEKEND : [REDACTED]
WONPLAATS : Purmerend	DOC.NUMMER: 1589987
W.I.K. : Centrum	DOC.DATUM : 01-05-2024
POSTCODE : 1441 AV	

**DOMEIN BEDRIJFSVOERING EN DIENSTEN  
BAG/WOZ BEHEER**

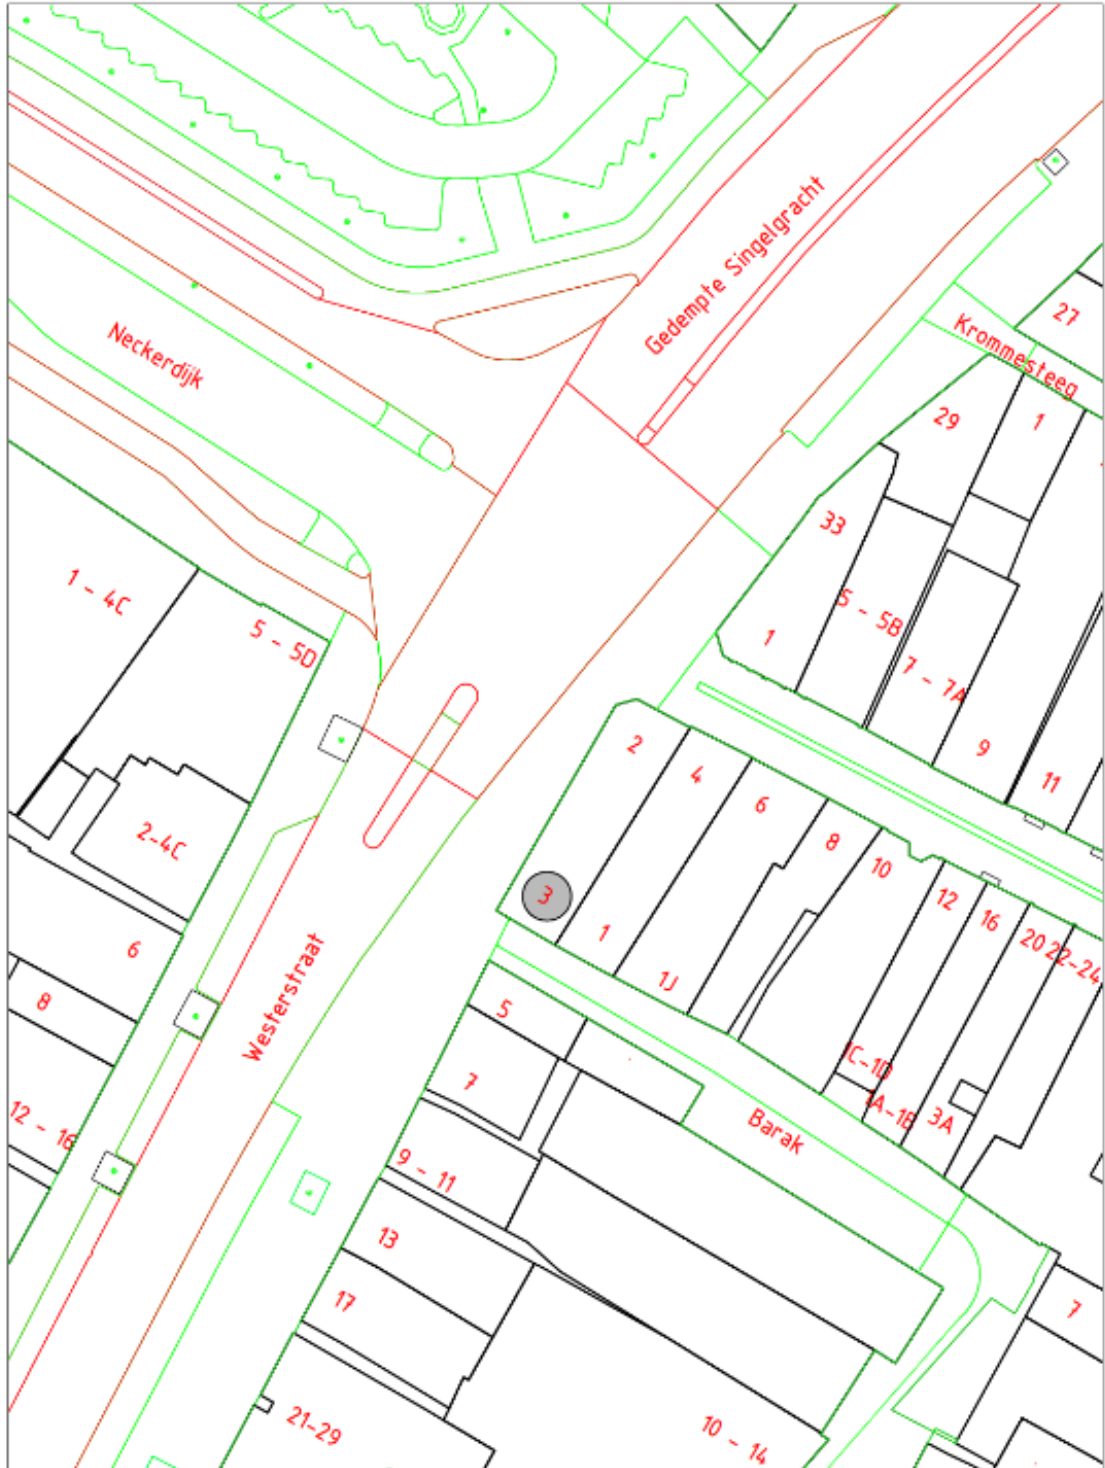

### INTREKKEN HUISNUMMER(S)

STRAATNAAM : Barak	SCHAAAL : 1 : 500
HUISNUMMER : 3	GETEKEND : [REDACTED]
WOONPLAATS : Purmerend	DOC.NUMMER: 1589987
WILK : Centrum	DOC.DATUM : 01-05-2024
POSTCODE : 1441 AV	

**DOMEIN BEDRIJFSVOERING EN DIENSTEN  
BAG/WOZ BEHEER**