

Vaststellen van de openbare ruimte Spoorpark en wijzigen van de begrenzing van de openbare ruimte Hendrik Werkmanstraat stadsdeel Nieuw-West

Het college van burgemeester en wethouders van Amsterdam,
gelet op :

- a. artikel 108 van de Gemeentewet
- b. artikel 6 van de Wet basisregistraties adressen en gebouwen (BAG)
- c. artikel 7 van de Verordening basisinformatie 2018
- d. de Beleidsregel vaststelling openbare ruimte

gezien:

- het positief advies van de ANOR op 7 juni 2023
- het positief advies van het dagelijks bestuur van het stadsdeel op 12 december 2023

stelt de volgende openbare ruimte vast:

- Spoorpark (BAG-type landschappelijk gebied).

Wijzigt de begrenzing van de openbare ruimte:

- Hendrik Werkmanstraat (BAG-type weg)

in overeenstemming met de bijbehorende situatietekening.


Aldus vastgesteld in de vergadering van 14 mei 2024

*De burgemeester
Femke Halsema*


*De gemeentesecretaris
Peter Teesink*

Bijlage 1: Situatietekening


Situatietekening Spoorpark noordelijk deel stadsdeel Nieuw-West

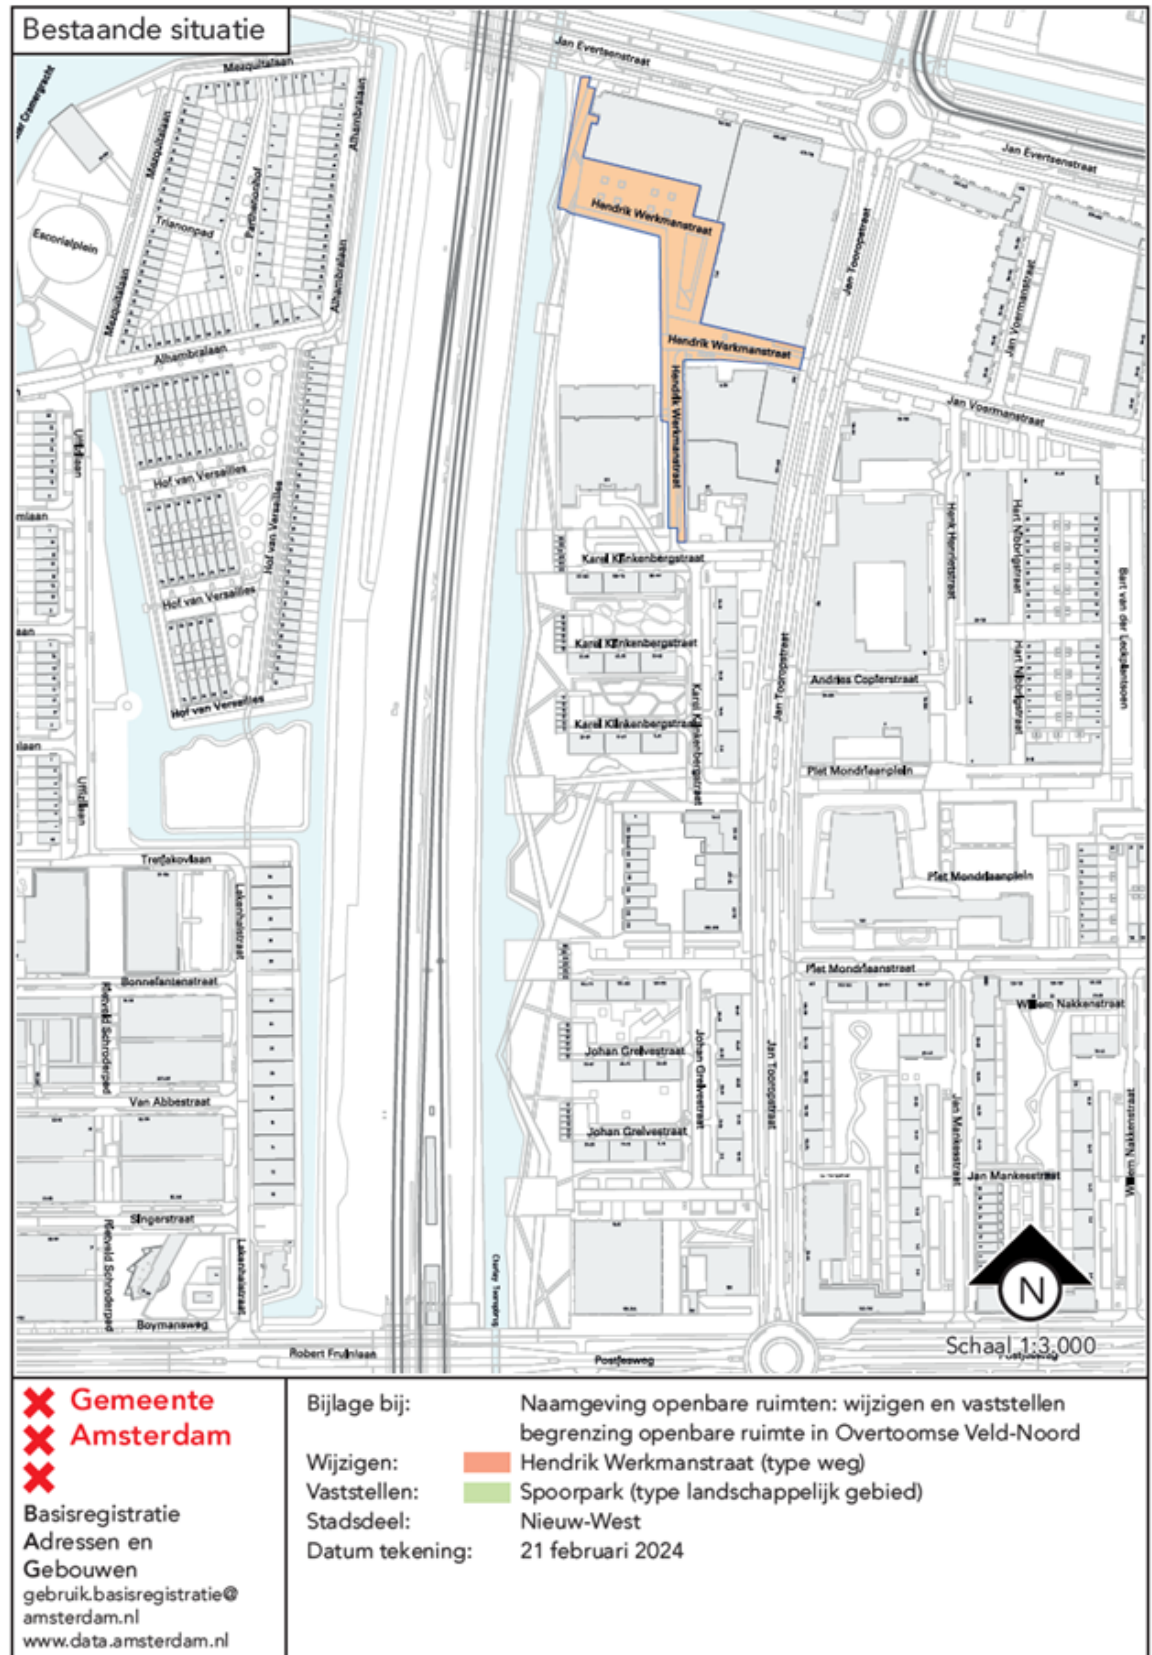


2024 - OR24001 - AV

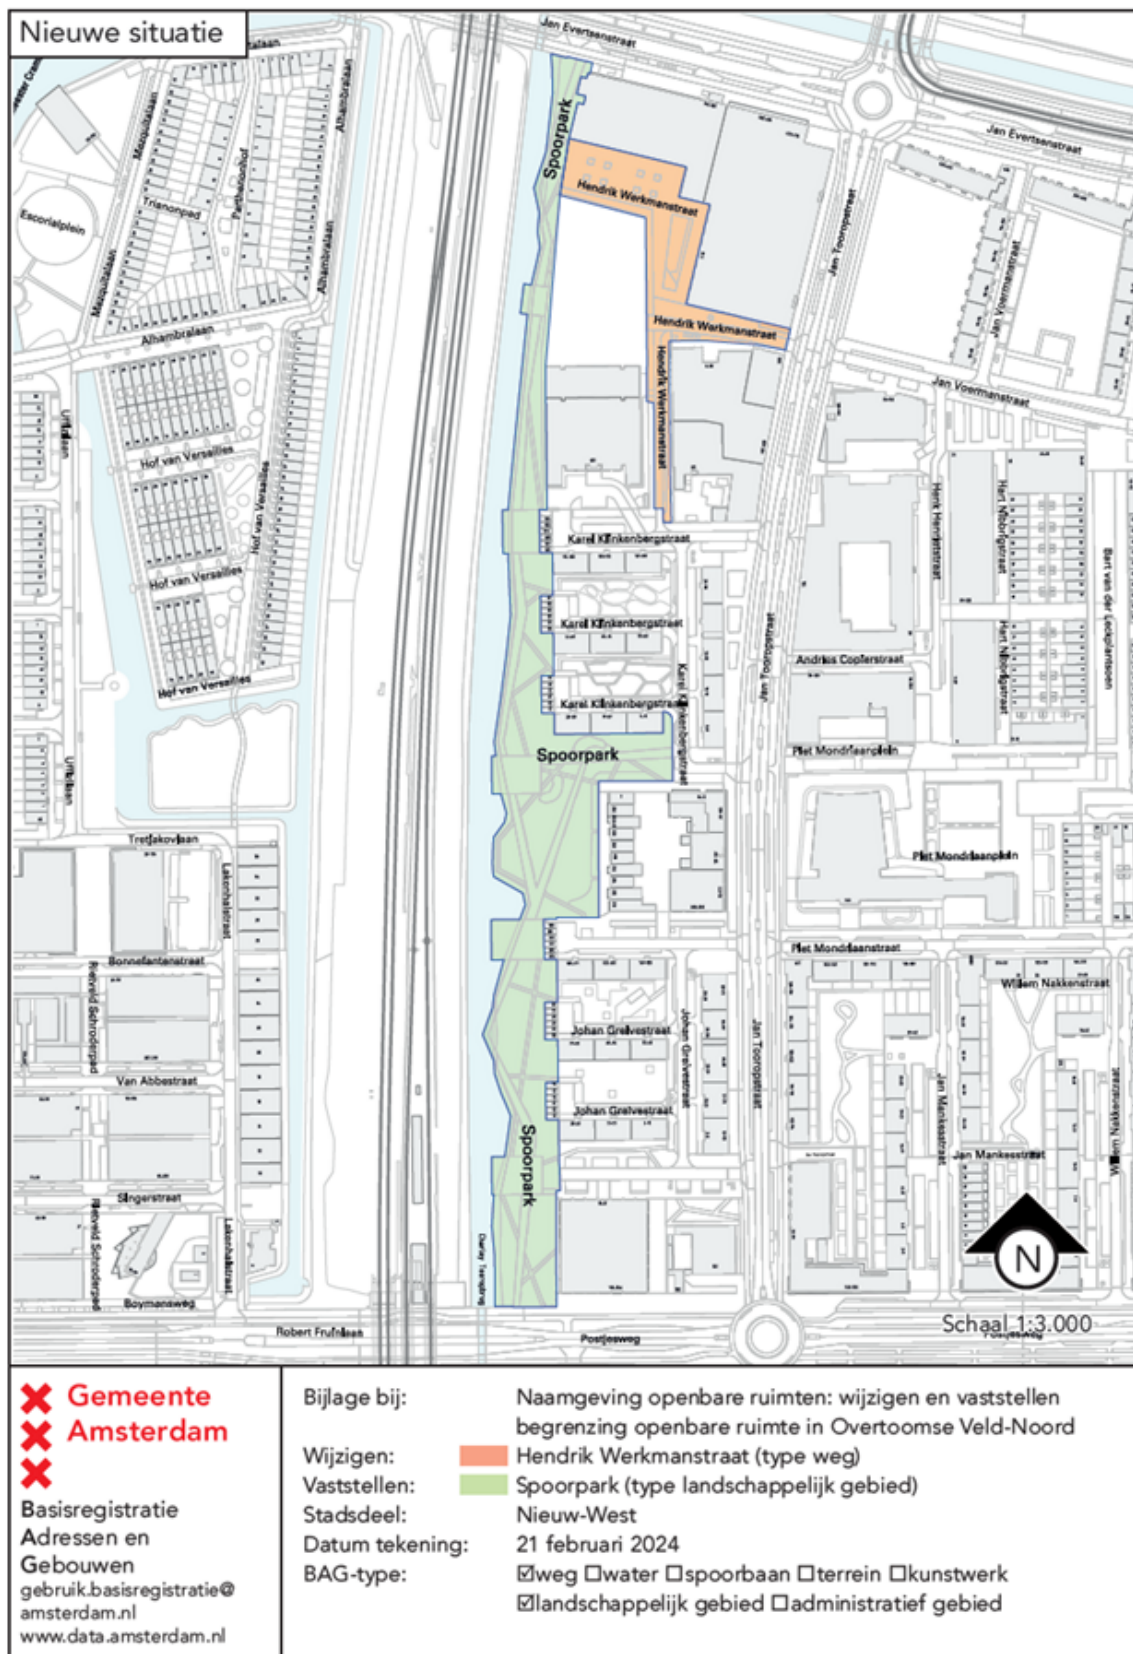

Situatietekening Spoorpark centrum deel stadsdeel Nieuw-West

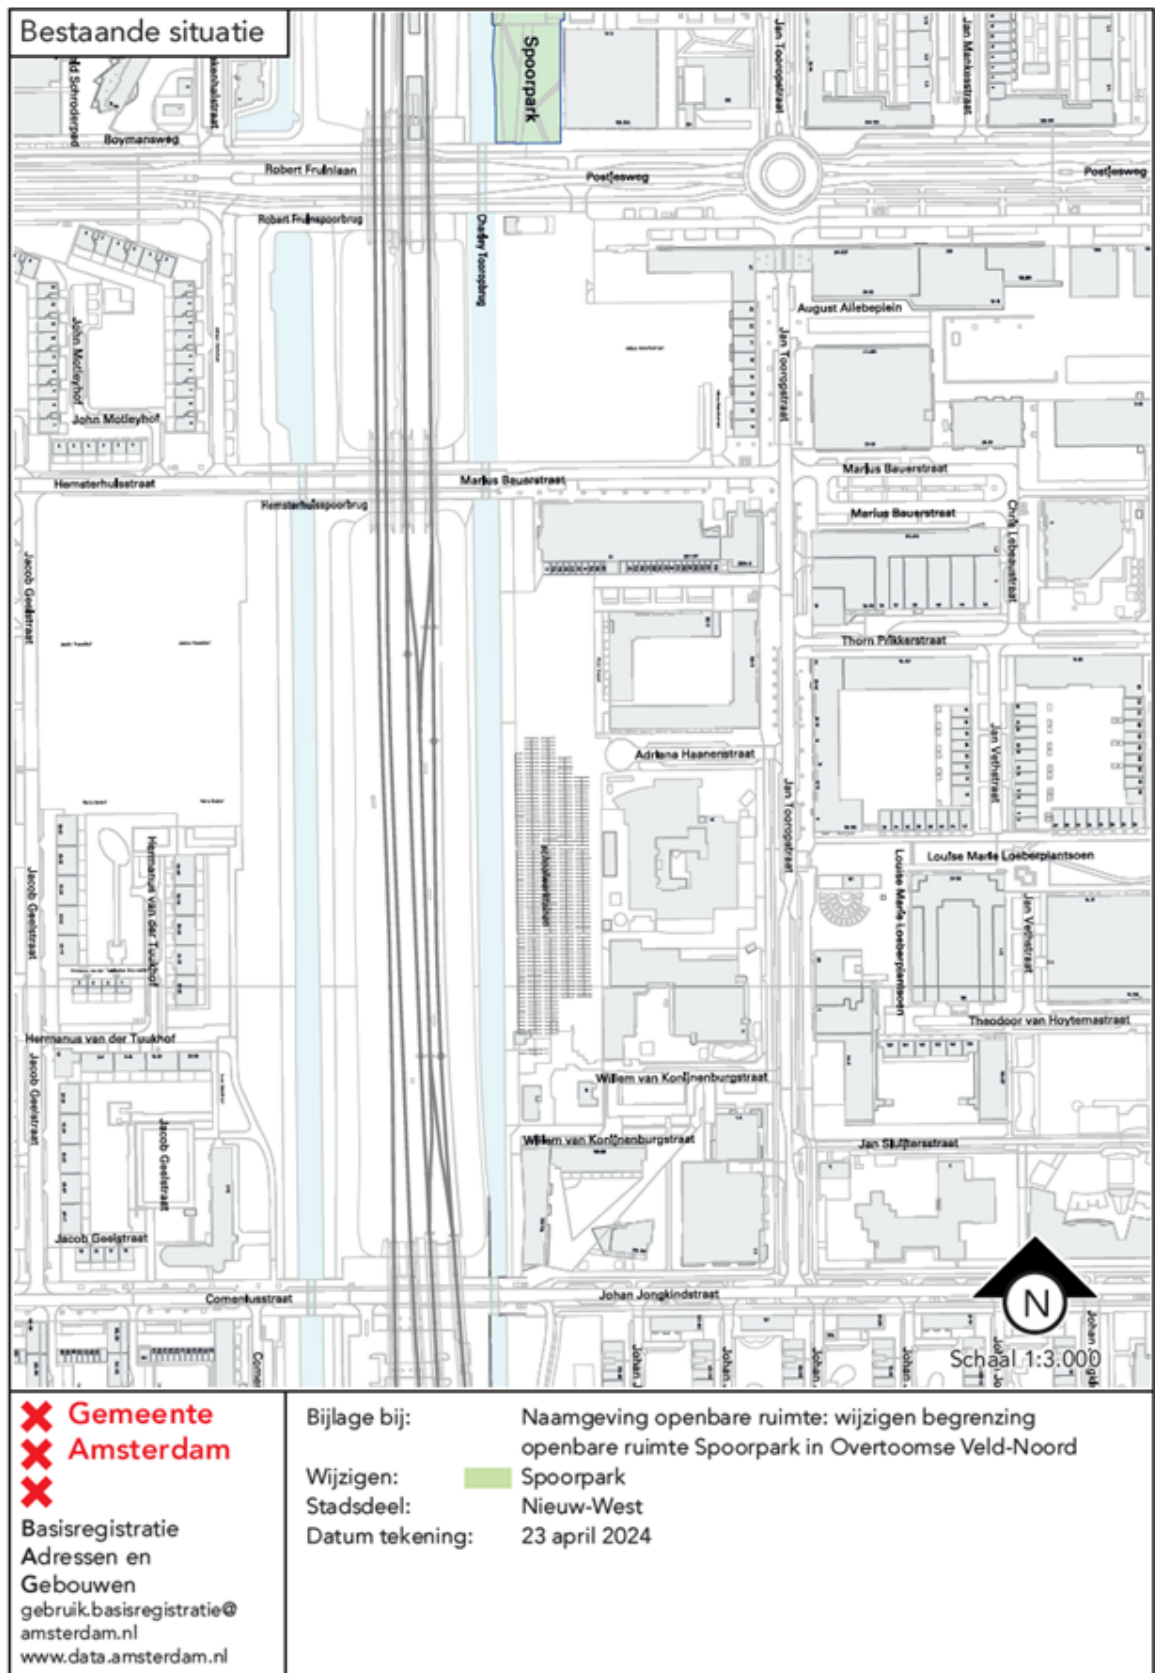

2024 - OR24002- AV

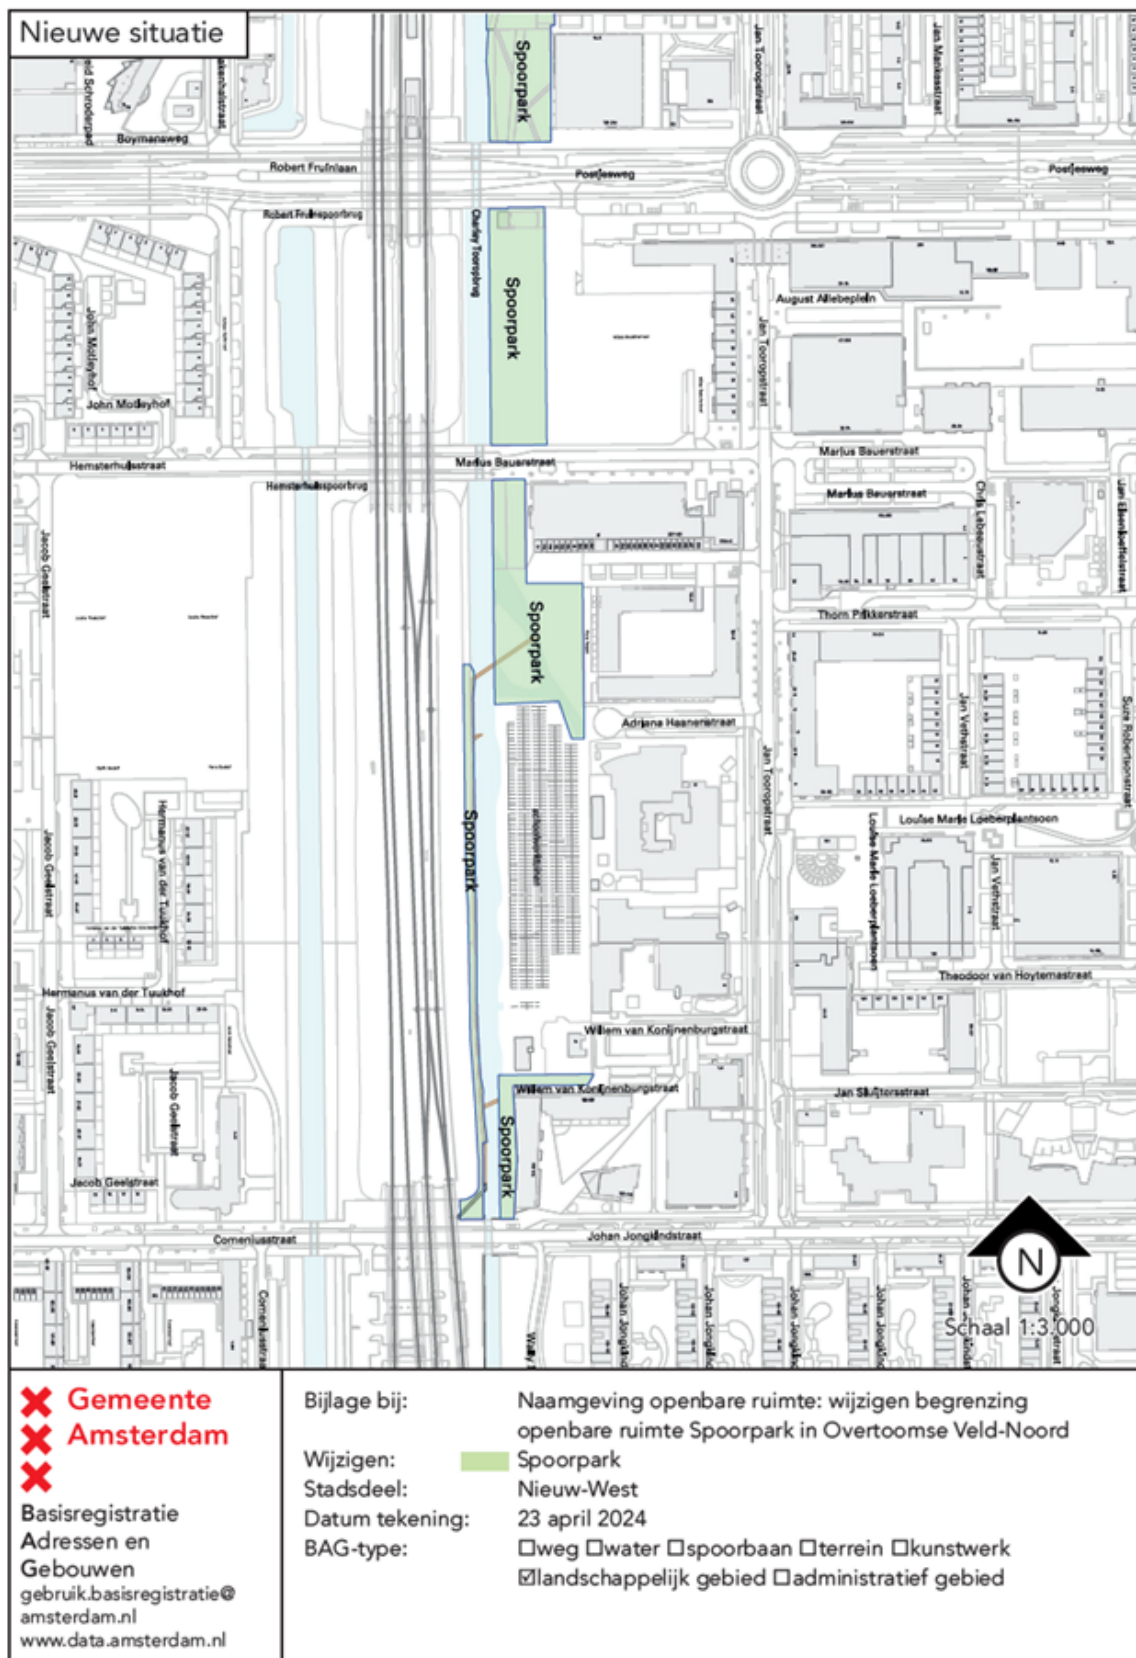

2024 - OR24002- AV

Toelichting

- Het Spoorpark wordt gefaseerd opgeleverd vanaf 2020 als onderdeel van de stedelijke vernieuwing van Overtooms Veld. Het park loopt parallel aan de spoorlijn.

Een vaststelling van openbare ruimten is een feitelijke handeling en geen besluit in de zin van de Algemene wet bestuursrecht en dus niet vatbaar voor bezwaar of beroep.