

Aanwijzingsbesluit fietsparkeerverbod NS-stations Ede mei 2024

Het college van burgemeester en wethouders van de gemeente Ede:

Gelet op artikel 5:12, eerste en derde lid, van de APV Ede 2022;

Overwegende dat:

- Op en rond de NS-stations Ede– Wageningen, Ede Centrum, Veenendaal – De Klomp en Lunteren vele (wrakken van) fietsen en bromfietsen her en der buiten de daartoe bestemde fietsenstallingen en rekken worden geplaatst en onbeheerd achtergelaten;
- dat daardoor het uiterlijk aanzien van de gemeente wordt geschaad, overlast wordt veroorzaakt en de openbare gezondheid en objectieve veiligheid van weggebruikers en reizigers in gevaar wordt gebracht;
- het ter bescherming van de hierboven genoemde belangen noodzakelijk is gebruik te maken van de in artikel 5:12 van de Algemene plaatselijk verordening gegeven bevoegdheden
- het stationsgebied rondom NS-station Ede-Wageningen gewijzigd is;

Besluit:

Enig artikel

1. Het college wijst de gebieden die op de bijlagen 1 (stationsgebied NS-station Ede-Wageningen), 2 (stationsgebied NS-station Ede-Centrum), 3 (stationsgebied NS-station Lunteren) en 4 (stationsgebied NS-station Veenendaal-De Klomp) behorende bij dit besluit grijs zijn aangegeven, aan als een gebied waar het verboden is om buiten de daarvoor aangewezen stallingsruimten fietsen en bromfietsen te plaatsen (fietsparkeerverbodzone).
2. Het college wijst de gebieden die op de bijlagen 1, 2, 3 en 4 behorende bij dit besluit grijs zijn aangegeven aan als een gebied waar het verboden is om fietsen en bromfietsen langer dan vier weken onbeheerd in een fietsenstalling achter te laten.
3. Het besluit Aanwijzingsbesluit fietsparkeerverbod NS-stations Ede 2024 wordt ingetrokken.
4. Dit besluit treedt in werking op de dag na de bekendmaking ervan.
5. Dit besluit kan worden aangehaald als: Aanwijzingsbesluit fietsparkeerverbod NS-stations Ede mei 2024.


Vastgesteld op 27 mei 2024, zaaknummer 20240313560908,

Namens burgemeester en wethouders,


drs. R.F. Groen MPA

gemeentesecretaris

Bijlage 1

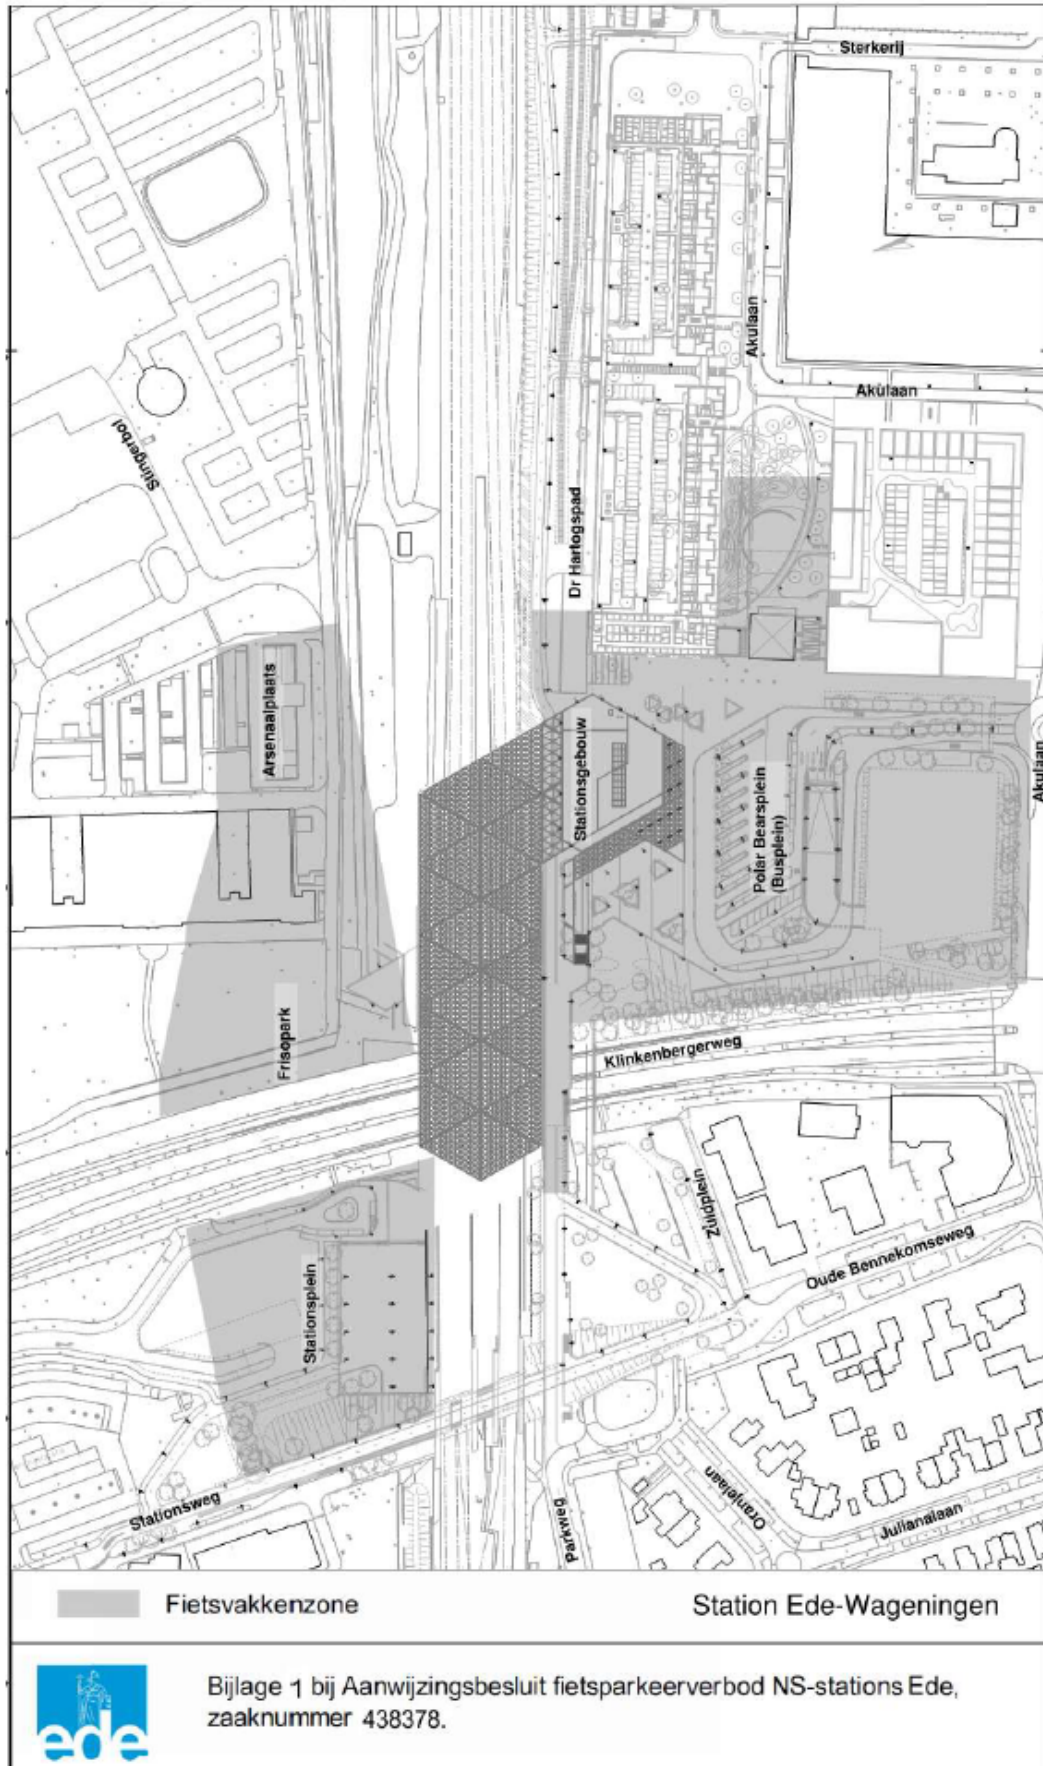

Bijlage 2

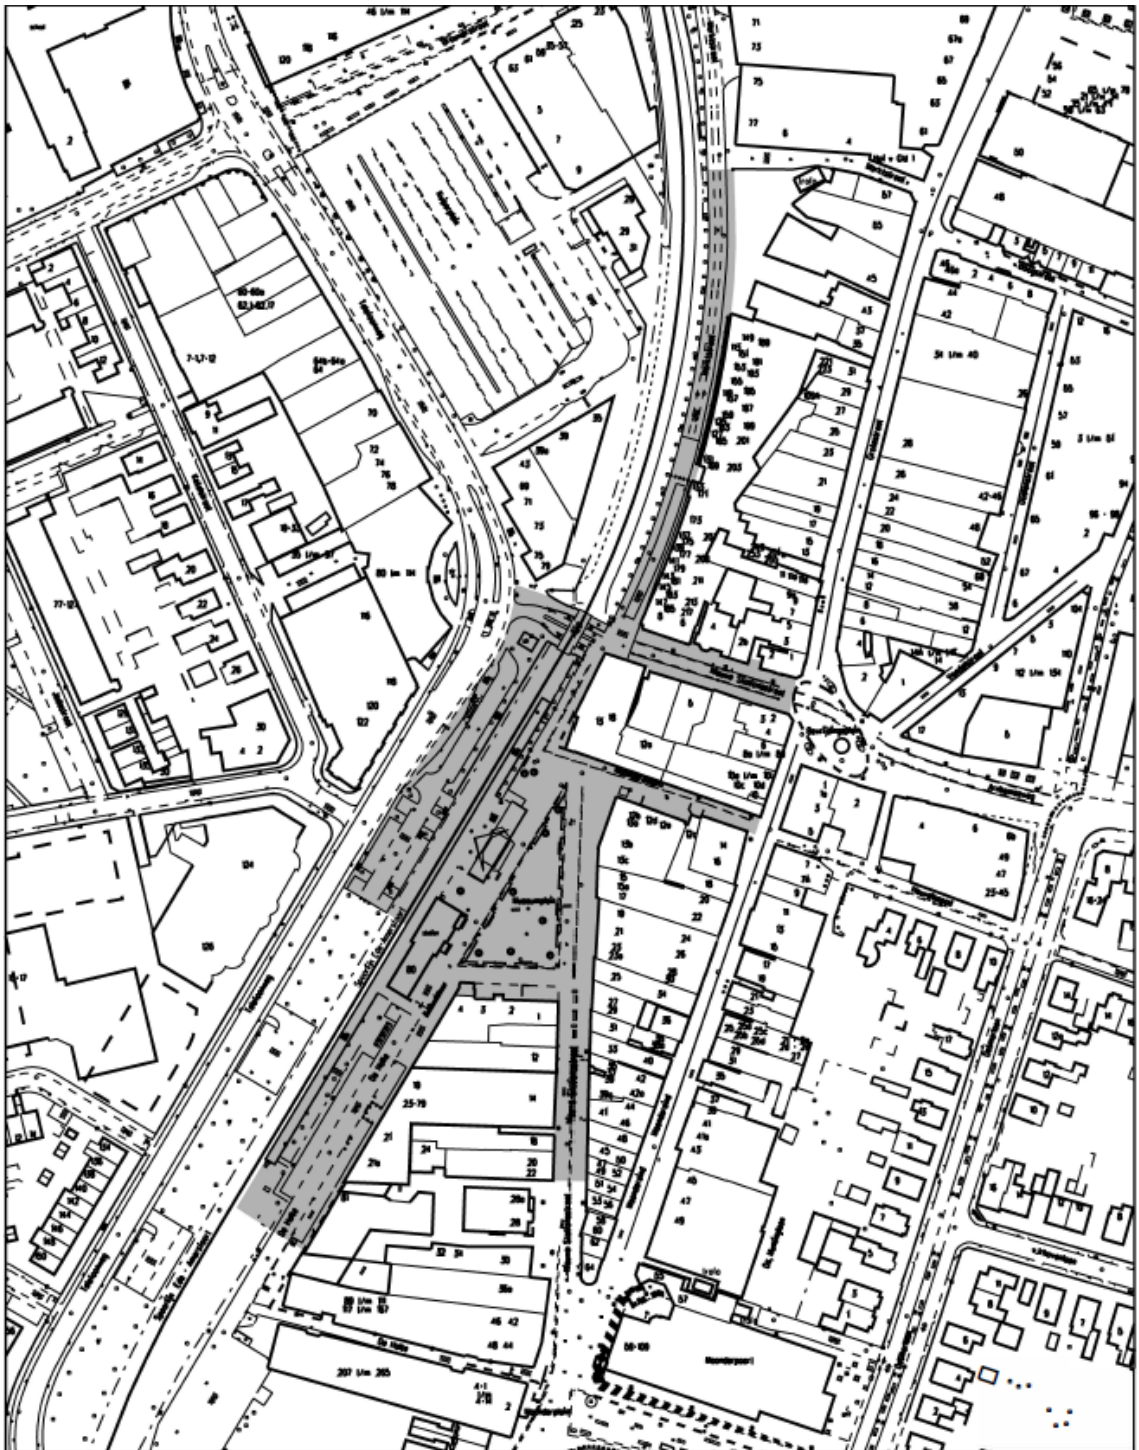


Fietsvakkenzone

Station Ede-Centrum



Bijlage 2 bij Aanwijzingsbesluit fietsparkeerverbod NS-stations Ede, zaaknummer 175830.

Bijlage 3

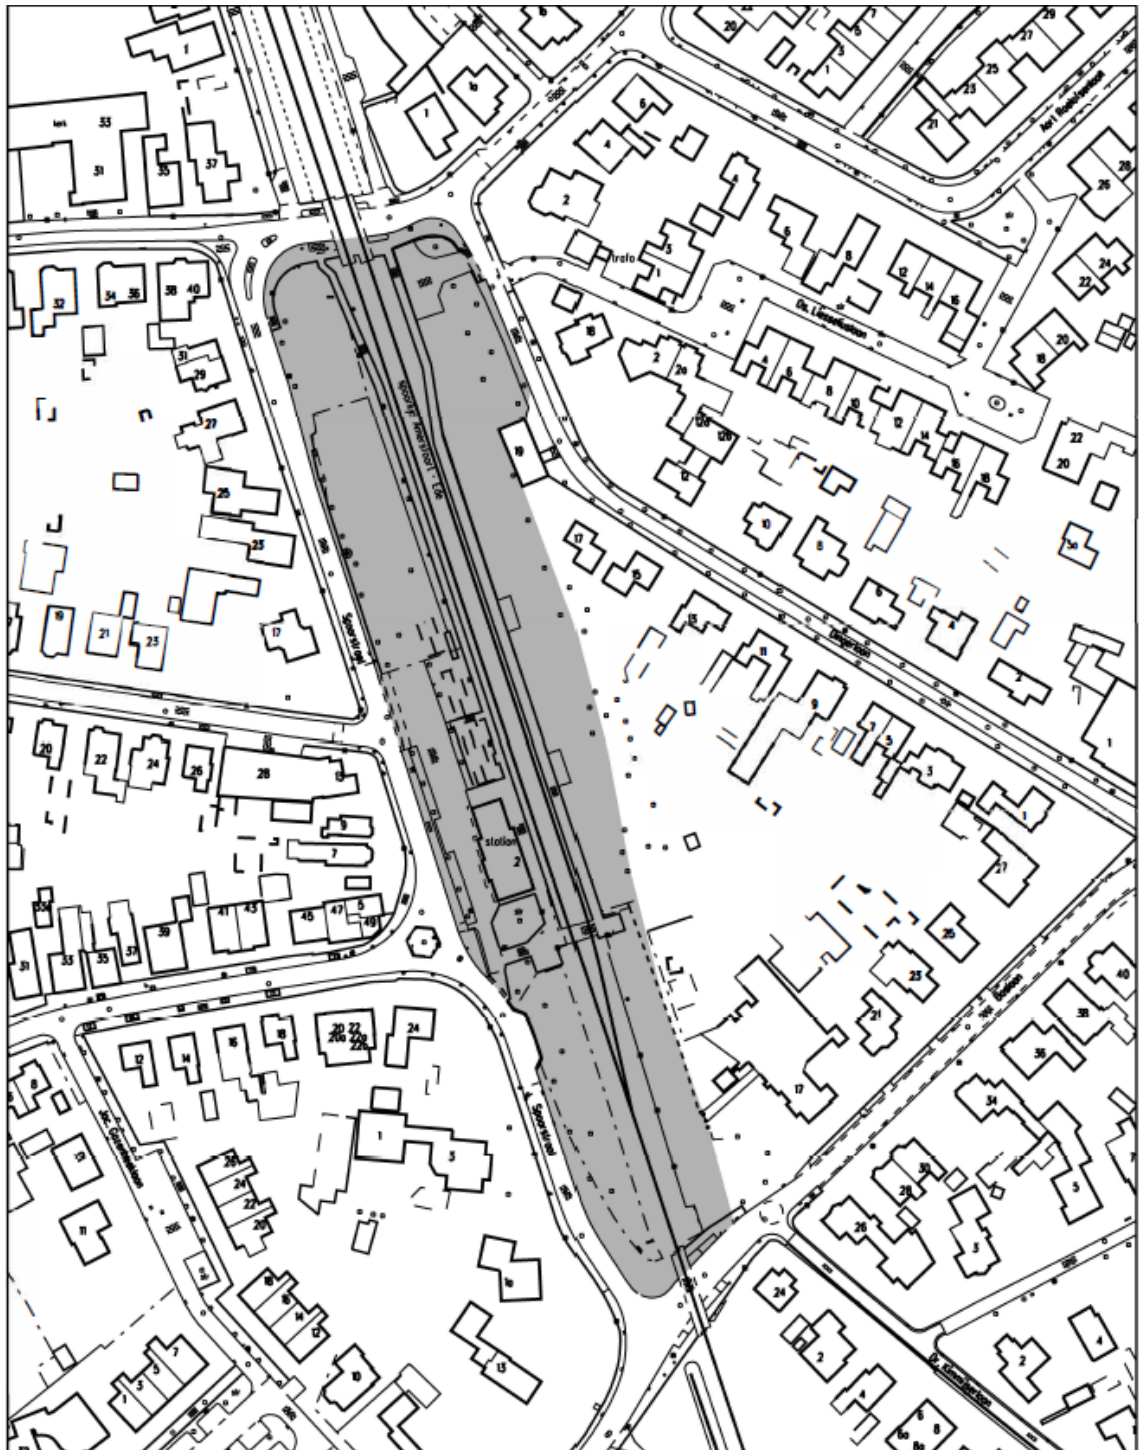

Fietsvakkenzone

Station Lunteren



Bijlage 3 bij Aanwijzingsbesluit fietsparkeerverbod NS-stations Ede, zaaknummer 175830.

Bijlage 4

