

Besluit straatnaamgeving

Burgemeester en Wethouders van de gemeente Zwartewaterland;

gelet op artikel 2 van de Verordening naamgeving en nummering (adressen) gemeente Zwartewaterland;

gehoord de commissie straatnaamgeving;

besluit:


Vlasstraat en Mattenraam formeel vast te stellen en op te nemen in de BAG en BGT.


Aldus vastgesteld in de vergadering van het college van burgemeester en wethouders van de gemeente Zwartewaterland op 23 januari 2024

*S. van der Zwaag
gemeentesecretaris*

*ing. E.J. Bilder
burgemeester*

Bijlage: Locaties nieuwe straatnamen

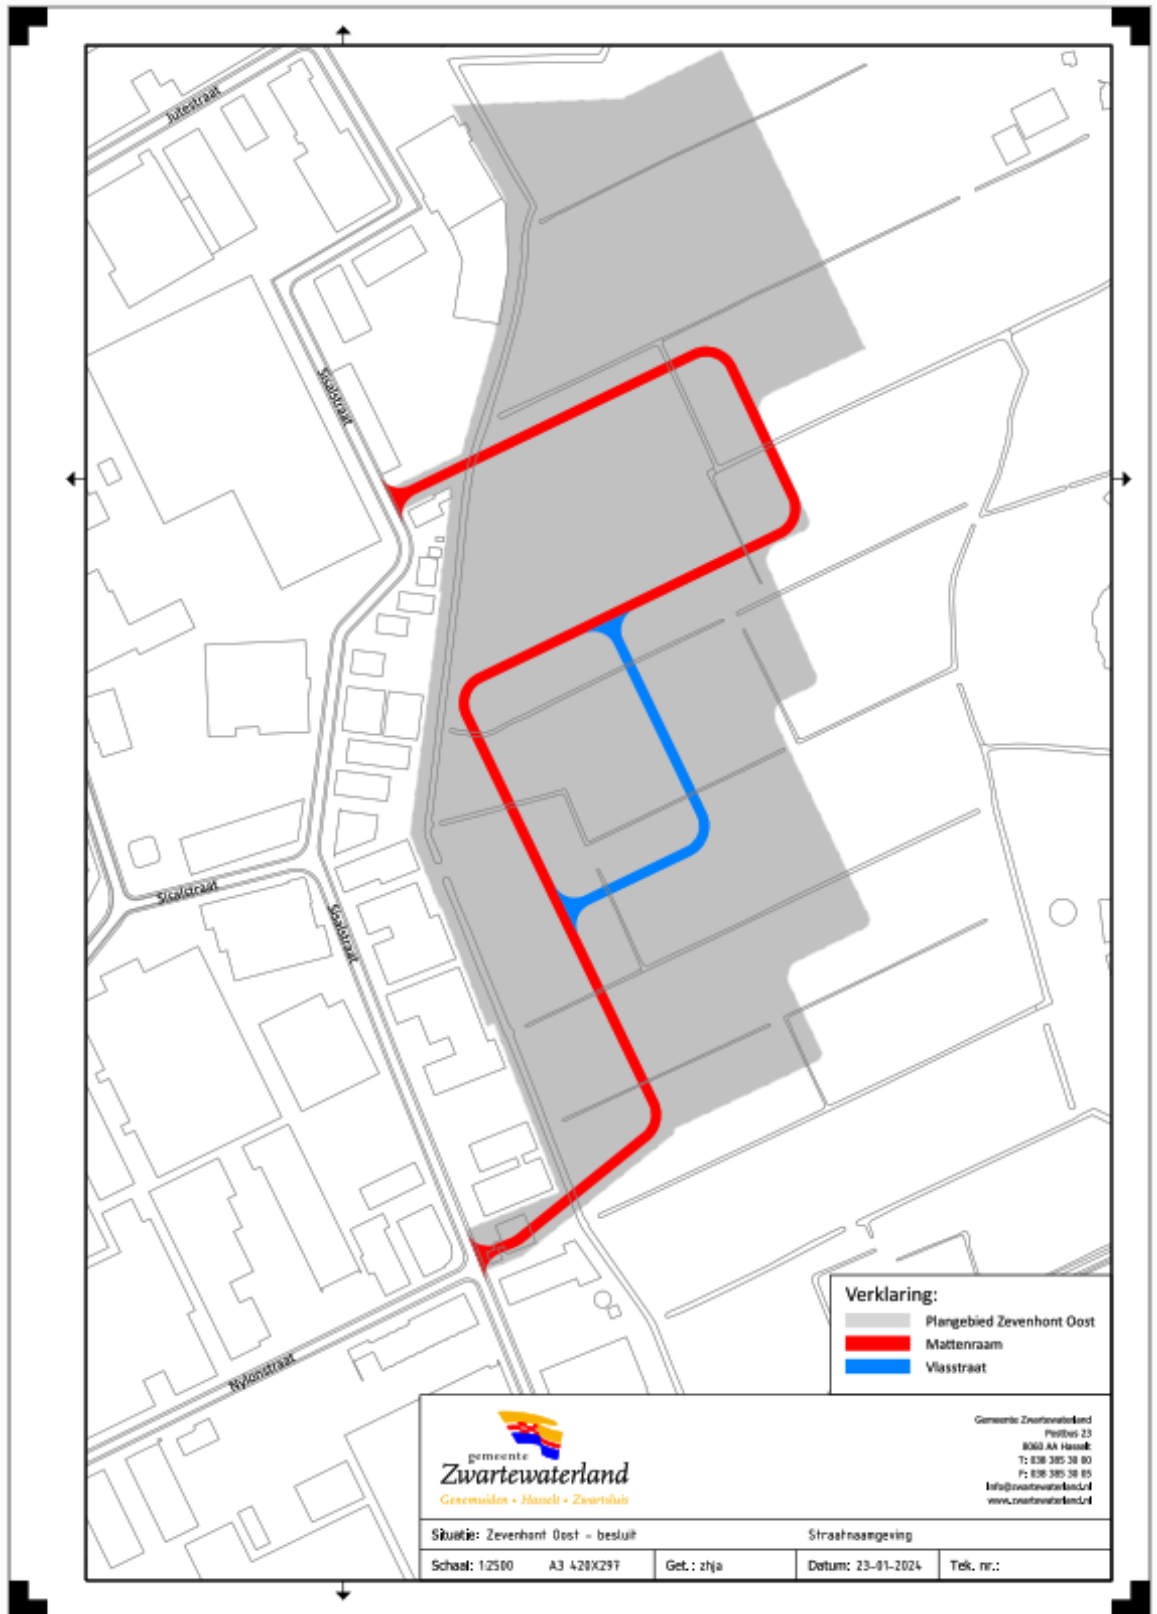

 gemeente Zwartewaterland Geensvelden • Harselt • Zwartshuis		Gemeente Zwartewaterland Postbus 23 8060 AA Harselt T: 038 385 38 80 F: 038 385 38 85 info@zwartewaterland.nl www.zwartewaterland.nl	
Situatie: Zevenhont Oost - besluit		Straatnaamgeving	
Schaal: 1:2500	A3 420X297	Get.: zija	Datum: 23-01-2024 Tek. nr.: