

Kennisgeving huisnummerbesluit Schoolstraat 10 en 10A Middenbeemster

Burgemeester en wethouders van de gemeente Purmerend,

gelet op artikel 6 van de Wet basisregistratie adressen en gebouwen, artikel 149 van de Gemeentewet en de Verordening naamgeving en nummering (adressen) Purmerend,

hebben op 3 juni 2024 met besluitnummer 1596815 het volgende besloten:

1. Betreffende het project het renoveren van de gevel en het bouwkundig splitsen van de woning, over te gaan tot vaststelling en intrekking van de volgende nummeraanduidingen:

Vaststellen:

- Schoolstraat 10 en 10A te Middenbeemster

Intrekken

- Schoolstraat 10 te Middenbeemster
- Het intrekken van de nummeraanduiding met NRA ID 037020000001058 gaat pas in op het moment dat de melding verbouwing gereed is.

Aldus vastgesteld op 3 juni 2024,

de teammanager GEO

Bent u het niet eens met dit besluit?


Dan kunt u bezwaar maken. Als u dat van plan bent, neemt u dan eerst telefonisch contact met ons op. Misschien komen we samen tot een oplossing. Komen we er niet uit, dan kunt u binnen zes weken na de dag waarop het besluit is verzonden een bezwaarschrift indienen.

U kunt dat digitaal doen, dan heeft u een DigiD nodig. Of u schrijft een brief naar het team Juridische en Veiligheidszaken, Postbus 15, 1440 AA te Purmerend. Voor meer informatie zie: www.purmerend.nl/bezwaar.


In uw bezwaarschrift moet het volgende staan:

- uw naam, adres, telefoonnummer en/of e-mailadres;
- een duidelijke omschrijving van dit besluit;
- de reden waarom u bezwaar maakt;
- de datum en uw handtekening.

Dient iemand anders namens u een bezwaarschrift in? Stuur u dan een volmacht mee. Op www.purmerend.nl/bezwaar vindt u een voorbeeld.

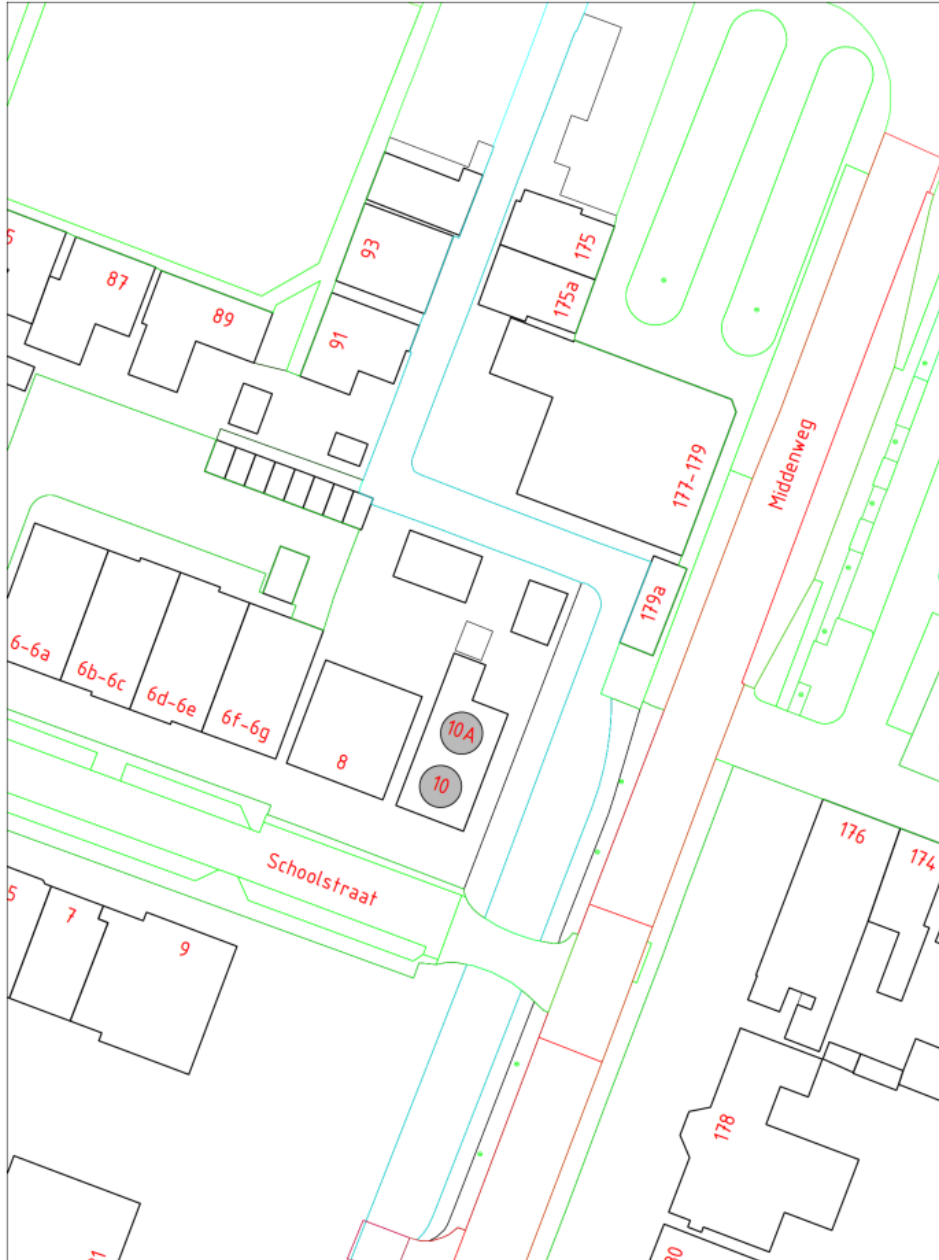


VASTSTELLING HUISNUMMER(S)

STRAATNAAM : Schoolstraat	SCHAAL : 1 : 500
HUISNUMMER : 10 en 10A	GETEKEND : 
WOONPLAATS : Middenbeemster	DOC.NUMMER: 1596815
WIJK : Beemster	DOC.DATUM : 03-06-2024
POSTCODE : 1462 JC	

**DOMEIN BEDRIJFSVOERING EN DIENSTEN
BAG/WOZ BEHEER**



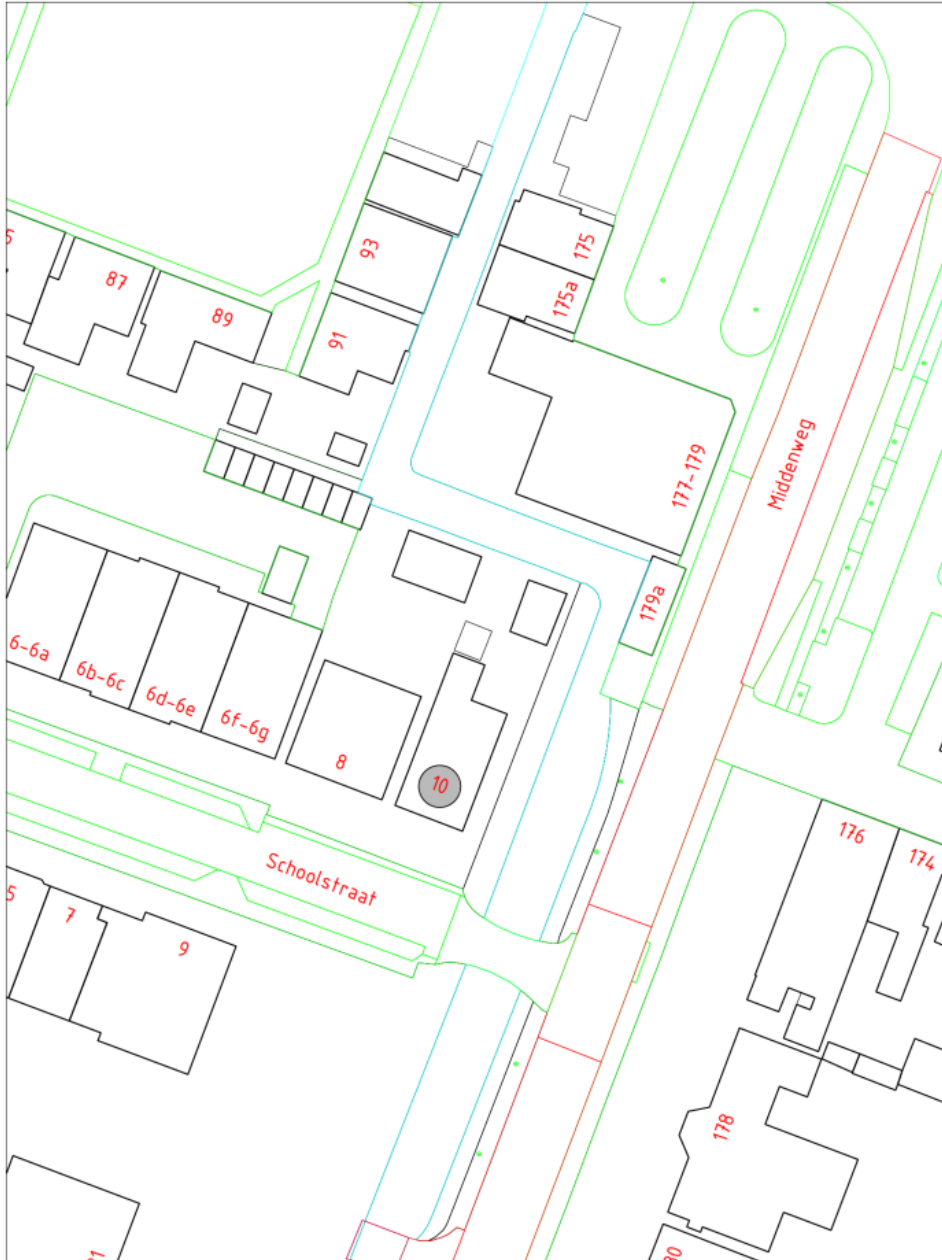

INTREKKING HUISNUMMER(S)

STRAATNAAM : Schoolstraat	SCHAAL : 1 : 500
HUISNUMMER : 10	GETEKEND : ██████████
WOONPLAATS : Middenbeemster	DOC.NUMMER: 1596815
WIJK : Beemster	DOC.DATUM : 03-06-2024
POSTCODE : 1462 JC	

**DOMEIN BEDRIJFSVOERING EN DIENSTEN
BAG/WOZ BEHEER**

