

Kennisgeving huisnummerbesluit Van Burgplein 14 Purmerend

Burgemeester en wethouders van de gemeente Purmerend,

gelet op artikel 6 van de Wet basisregistratie adressen en gebouwen, artikel 149 van de Gemeentewet en de Verordening naamgeving en nummering (adressen) Purmerend,

hebben op 6 juni 2024 met besluitnummer 1599256 het volgende besloten:

1. Betreffende verzoek eigenaar, geregistreerd onder 1599245 d.d. 6 juni 2024, over te gaan tot intrekking van de volgende nummeraanduiding:

Intrekken

- Van Burgplein 14 te Purmerend

Aldus vastgesteld op 6 juni 2024,

de teammanager GEO

Bent u het niet eens met dit besluit?


Dan kunt u bezwaar maken. Als u dat van plan bent, neemt u dan eerst telefonisch contact met ons op. Misschien komen we samen tot een oplossing. Komen we er niet uit, dan kunt u binnen zes weken na de dag waarop het besluit is verzonden een bezwaarschrift indienen.

U kunt dat digitaal doen, dan heeft u een DigiD nodig. Of u schrijft een brief naar het team Juridische en Veiligheidszaken, Postbus 15, 1440 AA te Purmerend. Voor meer informatie zie: www.purmerend.nl/bezwaar.

In uw bezwaarschrift moet het volgende staan:

- uw naam, adres, telefoonnummer en/of e-mailadres;
- een duidelijke omschrijving van dit besluit;
- de reden waarom u bezwaar maakt;
- de datum en uw handtekening.

Dient iemand anders namens u een bezwaarschrift in? Stuur u dan een volmacht mee. Op www.purmerend.nl/bezwaar vindt u een voorbeeld.

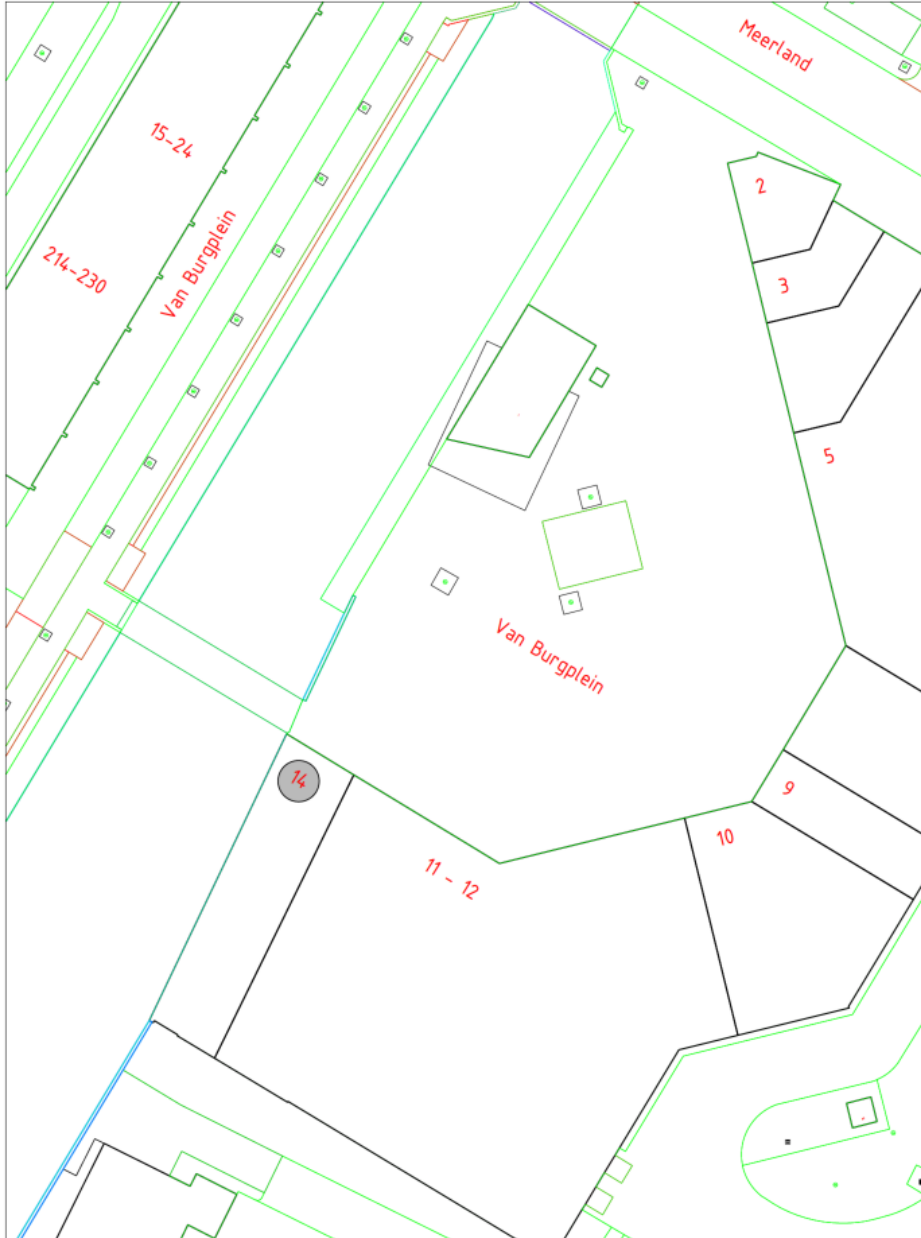

INTREKKING HUISNUMMER(S)

STRAATNAAM: Van Burgplein	SCHAAL : 1 : 1000
HUISNUMMER : 14	GETEKEND : ██████████
WOONPLAATS: Purmerend	DOC.NUMMER: 1599256
WIJK : Purmer-Zuid	DOC.DATUM : 06-06-2024
POSTCODE : 1447 KR	

**DOMEIN BEDRIJFSVOERING EN DIENSTEN
BAG/WOZ BEHEER**

