

## Verkeersbesluit verplaatsen kruising Bovenkerkerweg – J.C. van Hattumweg en toevoegen fiets- en bromfietsoversteek en instellen 30 kilometerzone op J.C. van Hattumweg

Zaaknummer: Z24-096364

Burgemeester en wethouders van Amstelveen besluiten om de kruising Bovenkerkerweg met de J.C. van Hattumweg in noordelijke richting te verplaatsen, een fiets- en bromfietsoversteek ter hoogte van deze kruising toe te voegen en het instellen van een 30 kilometerzone op de J.C. van Hattumweg, zoals aangegeven op tekening TV-20240829-1.

Dit gebeurt door het plaatsen en verwijderen van borden A1-30-ZB, A2-30-ZE, B1, B6, C15, D2, G12A van bijlage 1 van het Reglement verkeersregels en verkeerstekens 1990 (RVV 1990) en het aanbrengen en verwijderen van haaiantanden.

### *Wettelijke grondslag*

Het besluit is gebaseerd op:

- de Wegenverkeerswet 1994 (WVV 1994);
- het Reglement verkeersregels en verkeerstekens 1990 (RVV 1990);
- het Besluit administratieve bepalingen inzake het wegverkeer (BABW).

### *Motivering*

Het besluit strekt conform artikel 2 Wegenverkeerswet 1994 tot:

- Het verzekeren van de veiligheid op de weg (lid 1a);
- het beschermen van weggebruikers en passagiers (lid 1b);
- het zoveel mogelijk waarborgen van de vrijheid van het verkeer (lid 1d).

Het besluit wordt als volgt gemotiveerd:

De gemeente Amstelveen ontwikkelt woningbouwlocatie De Scheg, ten zuiden van de JC van Hattumweg. Deelgebied Scheg Oost wordt ontsloten via de JC van Hattumweg en de Bovenkerkerweg. Er komt een knip voor auto's ter hoogte van de spoorwegovergang JC van Hattumweg / Uithoornlijn. Daarmee is de aansluiting van de JC van Hattumweg op de Bovenkerkerweg de enige aansluiting. De huidige aansluiting op de Bovenkerkerweg voldoet niet. De huidige aansluiting is onvoldoende veilig ingericht (met name voor fietsverkeer), de huidige parallelweg langs de Bovenkerkerweg tussen de JC van Hattumweg en de aansluiting op de Bovenkerkerweg is te smal en het tracé is onhandig (omweg). Al met al reden genoeg om de aansluiting aan te pakken, op een betere plaats neer te leggen en veilig in te richten.

Met het verplaatsen van de kruising wordt ook de komgrens verduidelijkt. Tevens komt de J.C. van Hattumweg door de verplaatsing van de kruising binnen de bebouwde kom te liggen. Deze weg wordt de entree van de nieuwe woonwijk en daarom leggen we de 30 kilometerzonegrens ten westen van de het plateau voor de kruising te liggen. Met het bord BW202-LB worden fietsers en bromfietzers op de J.C. van Hattumweg verplicht om over te steken en de oversteek op de Bovenkerkerweg te gebruiken

Om een veilige oversteek te maken voor fietsers en bromfietzers op de Bovenkerkerweg wordt er bij de kruising een middeneiland aangebracht waardoor de oversteek naar het fiets- en bromfietspad langs de Bovenkerkerweg in twee fasen kan plaatsvinden.


*Bevoegd gezag*

Verkeersbesluiten worden genomen door burgemeester en wethouders voor zover zij betreffen het verkeer op de wegen, welke niet in beheer zijn bij het Rijk, de provincie of een waterschap (artikel 18, lid 1, onder d, WVV 1994). Het mandaatbesluit van burgemeester en wethouders is van toepassing. Er is ondermandaat verleend aan de medewerker ontwerp en voorbereiding van de gemeente.

Het besluit is overeenkomstig artikel 24 van het Besluit administratieve bepalingen inzake het wegverkeer om advies voorgelegd aan de gemandateerde specialist van het team verkeersadvisering namens de korpschef van de regiopolitie Amsterdam-Amstelland.

De nieuwe locatie van de kruising J.C. van Hattumweg-Bovenkerkerweg ligt binnen de bebouwde kom en de wegen zijn in beheer bij de gemeente Amstelveen.

Tekening

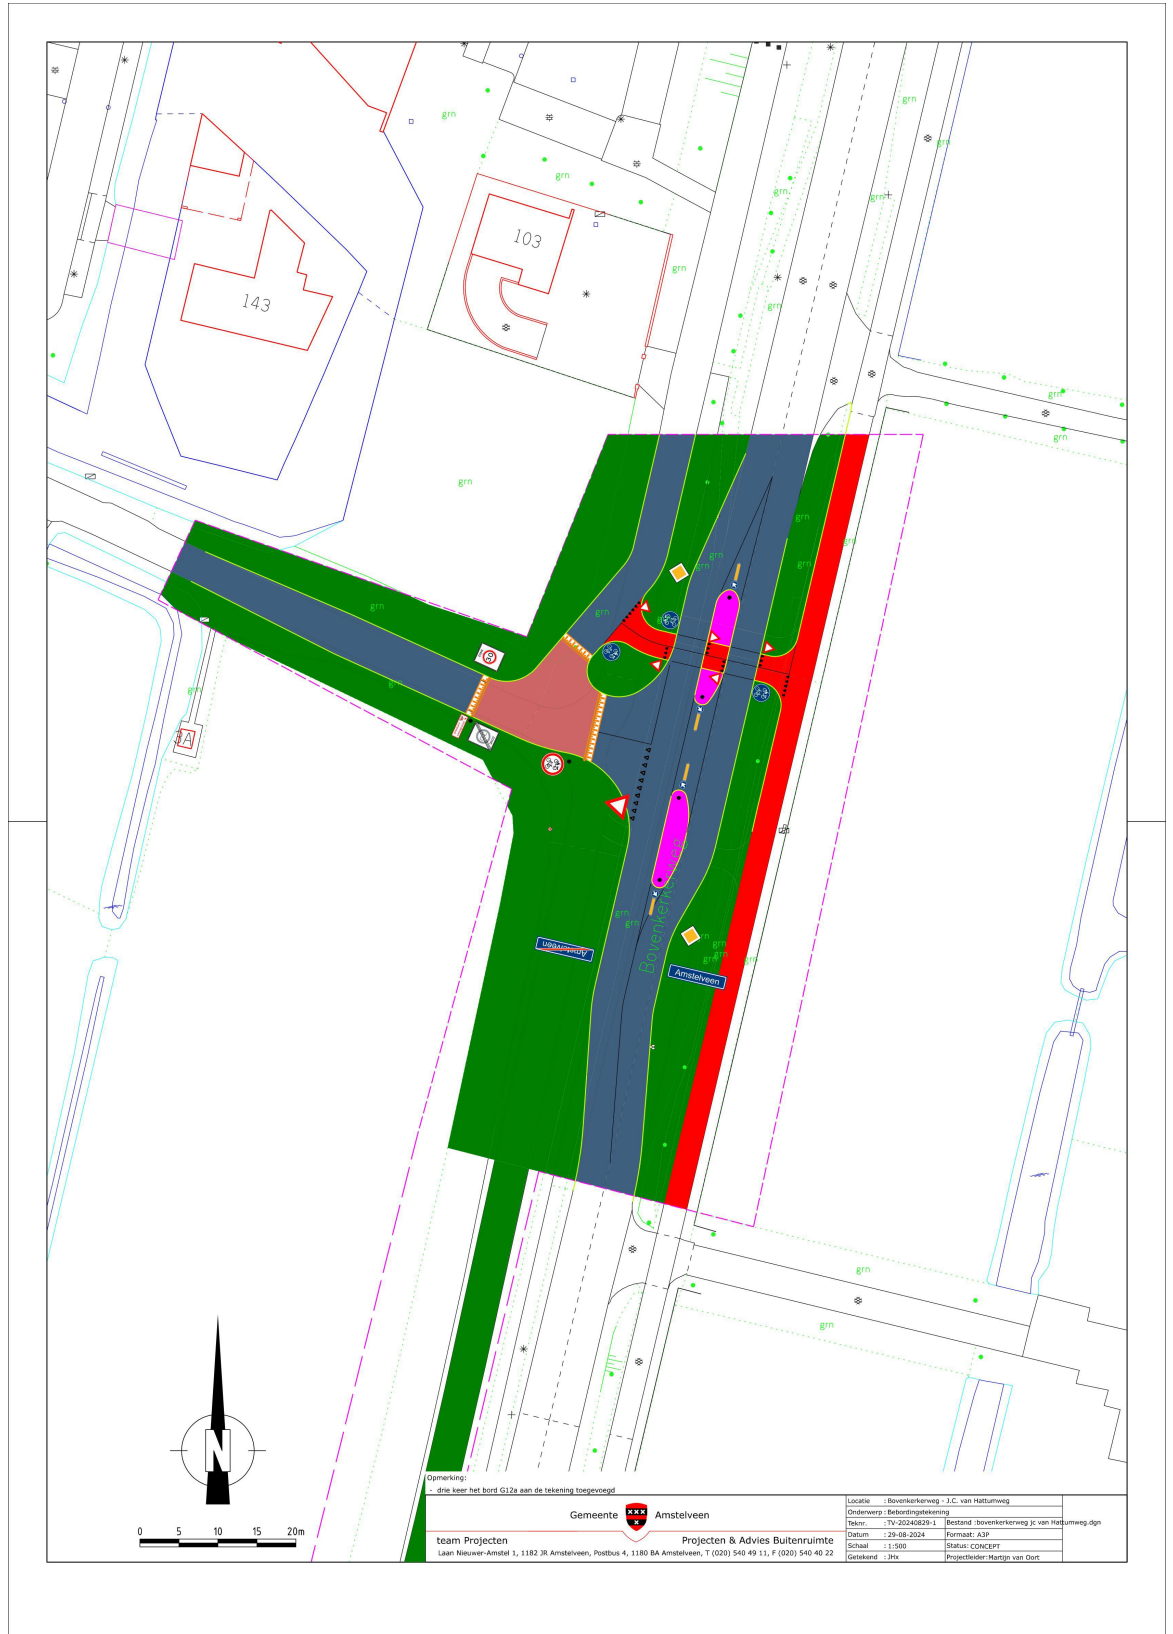

Opmerking:  
 - drie keer het bord G12a aan de tekening toegevoegd

Gemeente Amstelveen

Team Projecten  
 Laan Nieuw-Amstel 1, 1182 JR Amstelveen, Postbus 4, 1180 BA Amstelveen, T (020) 540 49 11, F (020) 540 40 22

Locatie	: Bovenkerkerweg - J.C. van Matusweg
Onderwerp	: Bebouwingstekening
Doel	: TV 20240224-1 Betand 'Bovenkerkerweg Jc van Matusweg.dgn
Datum	: 29-08-2024
Schaal	: 1:500
Gebruik	: 3de
Formaat	: A3P
Status	: CONCEPT
Projectleider	: Marjolijn van Dorst

*Amstelveen, 5 september 2024*

*Burgemeester en wethouders van de gemeente Amstelveen,  
namens dezen,*

*R.A.C.M. Lommerse  
Medewerker ontwerp en voorbereiding*

### **Mogelijkheid tot het indienen van een bezwaarschrift**

Tegen dit besluit kunnen belanghebbenden binnen zes weken na bekendmaking een bezwaarschrift indienen. Het bezwaarschrift moet worden ondertekend. Het bevat ten minste de naam en het adres van de indiener, de dagtekening, een omschrijving van het besluit waartegen het bezwaar is gericht en de gronden van het bezwaar. Zo mogelijk meldt u uw e-mailadres en het telefoonnummer waarop u overdag te bereiken bent.

Het bezwaarschrift richt u aan het College van burgemeester en wethouders van Amstelveen, t.a.v. Juridische zaken, Postbus 4, 1180 BA Amstelveen.

Digitaal bezwaar maken is ook mogelijk. Dit kan via [www.amstelveen.nl/bezwaarschrift](http://www.amstelveen.nl/bezwaarschrift). Hiervoor moet u wel over een elektronische handtekening (DigiD) beschikken.

### **Mogelijkheid tot het aanvragen van een voorlopige voorziening**

Als u bezwaar maakt, geldt de beslissing nog wel. Wilt u dat het gemeentelijke besluit tijdens uw bezwaarprocedure tijdelijk wordt opgeschort? Dien dan een verzoek om voorlopige voorziening in bij de voorzieningenrechter van de rechtbank. Als de voorzieningenrechter uw verzoek toekent, is het besluit opgeschort.

Een verzoek dient u in bij de Voorzieningenrechter van de Rechtbank Amsterdam, Postbus 75850, 1070 AW Amsterdam. Aan het verzoek zijn kosten verbonden.