

## Kennisgeving huisnummerbesluit Van IJsendijkstraat 142 Purmerend

Burgemeester en wethouders van de gemeente Purmerend,

gelet op artikel 6 van de Wet basisregistratie adressen en gebouwen, artikel 149 van de Gemeentewet en de Verordening naamgeving en nummering (adressen) Purmerend,

hebben op 18 oktober 2024 met besluitnummer 1600985 het volgende besloten:

1. Betreffende het project het tijdelijk voor 15 jaar realiseren van een dubbele gymzaal, over te gaan tot vaststelling van de volgende nummeraanduiding:

Vaststellen:

- Van IJsendijkstraat 142 te Purmerend

Aldus vastgesteld op 18 oktober 2024,

de teammanager GEO

***Bent u het niet eens met dit besluit?***


Dan kunt u bezwaar maken. Als u dat van plan bent, neemt u dan eerst telefonisch contact met ons op. Misschien komen we samen tot een oplossing. Komen we er niet uit, dan kunt u binnen zes weken na de dag waarop het besluit is verzonden een bezwaarschrift indienen.

U kunt dat digitaal doen, dan heeft u een DigiD nodig. Of u schrijft een brief naar het team Juridische Zaken, Postbus 15, 1440 AA te Purmerend. Voor meer informatie zie: [www.purmerend.nl/bezwaar](http://www.purmerend.nl/bezwaar).

In uw bezwaarschrift moet het volgende staan:

- uw naam, adres, telefoonnummer en/of e-mailadres;
- een duidelijke omschrijving van dit besluit;
- de reden waarom u bezwaar maakt;
- de datum en uw handtekening.

Dient iemand anders namens u een bezwaarschrift in? Stuur u dan een volmacht mee. Op [www.purmerend.nl/bezwaar](http://www.purmerend.nl/bezwaar) vindt u een voorbeeld.

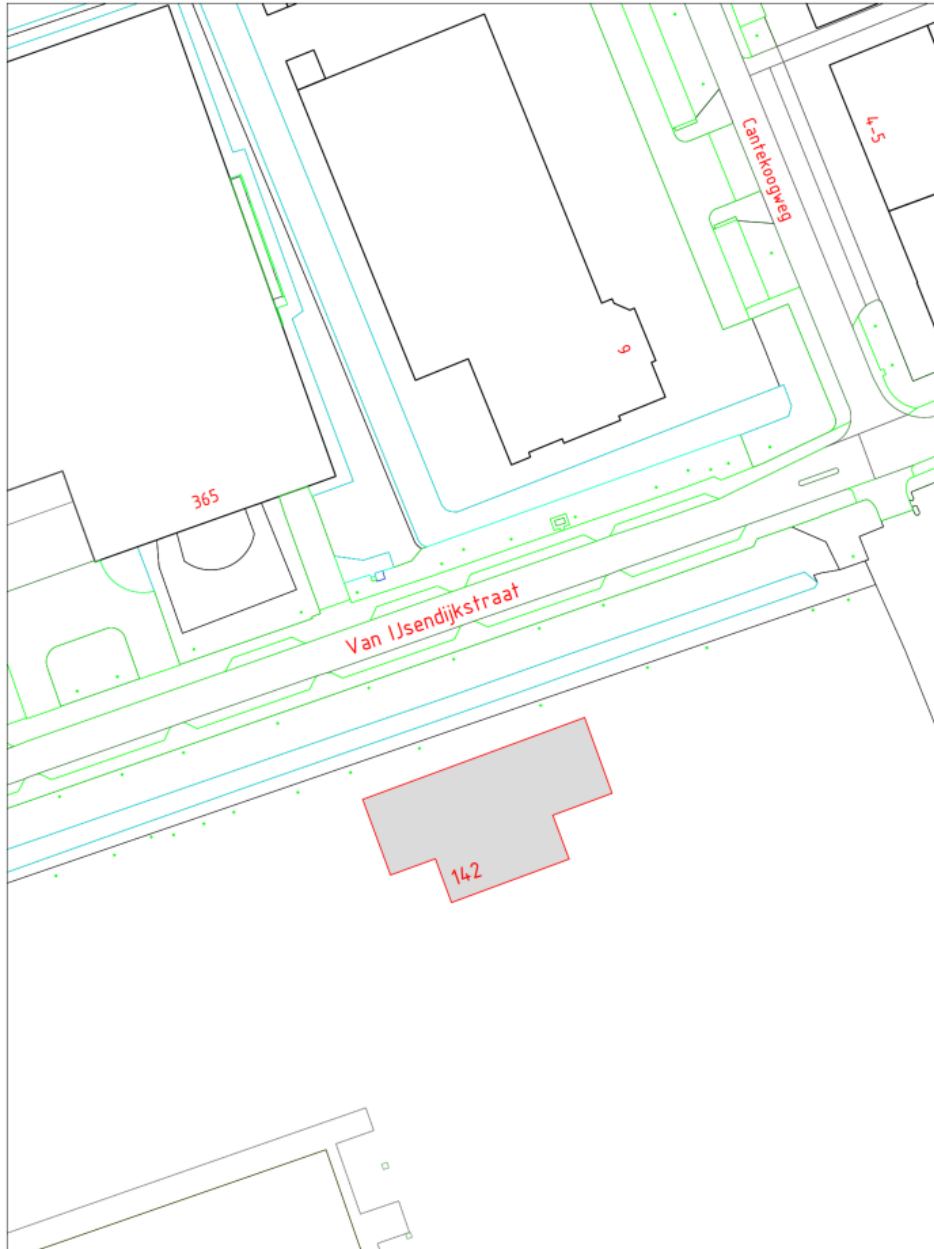

### VASTSTELLING HUISNUMMER(S)

|                                  |  |
|----------------------------------|--|
| STRAATNAAM : Van Ijsendijkstraat | SCHAAL : 1 : 1000  |
| HUISNUMMER : 142                 | GETEKEND : <span style="background-color: grey; color: black;">XXXXXXXXXX</span> |
| WOONPLAATS : Purmerend           | DOC.NUMMER : 1600985   |
| WIJK : Overwhere                 | DOC.DATUM : 18-10-2024   |
| POSTCODE : 1442 CS               |  |

**DOMEIN BEDRIJFSVOERING EN DIENSTEN  
BAG/WOZ BEHEER**

