

## Aanleg gehandicaptenparkeerplaats Visserstraat te Steenbergen

*Burgemeester en wethouders van Steenbergen*

### **Overwegingen ten aanzien van het besluit**

overwegende, dat een verzoek is binnengekomen van ..., wonende aan Visserstraat te Steenbergen om een persoonlijke gehandicaptenparkeerplaats aan te leggen in Visserstraat, ter hoogte van 21.

Dat ... voldoet aan de voorwaarden om in aanmerking te komen voor een persoonlijke gehandicaptenparkeerplaats;

gelet op de artikelen 2, lid 1b en 18, lid 1d van de Wegenverkeerswet 1994 en artikel 12 van het Besluit administratieve bepalingen inzake het wegverkeer (BAWB);

### **BESLUITEN**

1. verkeersbord E6 van bijlage 1 van het Reglement verkeersregels en verkeerstekens 1990 te plaatsen in Visserstraat op de locatie zoals aangegeven op bijgaande aangehechte situatietekening;
2. onder het verkeersbord een onderbord te bevestigen waarop het kenteken vermeld staat.

*Steenbergen, 1 november 2024*

*Burgemeester en wethouders van Steenbergen,*

*Namens dezen,*


*Sander Bastiaanse*

*Medewerker verkeer en mobiliteit*

### **Mededelingen**

*Bezwaar- of beroepsclausule*

*Indienen bezwaarschrift:* Tegen dit besluit kunnen belanghebbenden binnen zes weken na datum van bekendmaking een gemotiveerd bezwaarschrift indienen bij burgemeester en wethouders van Steenbergen, postbus 6, 4650 AA Steenbergen. Verzocht wordt op de linkerbovenhoek van de enveloppe te vermelden: "bezwaarschrift".

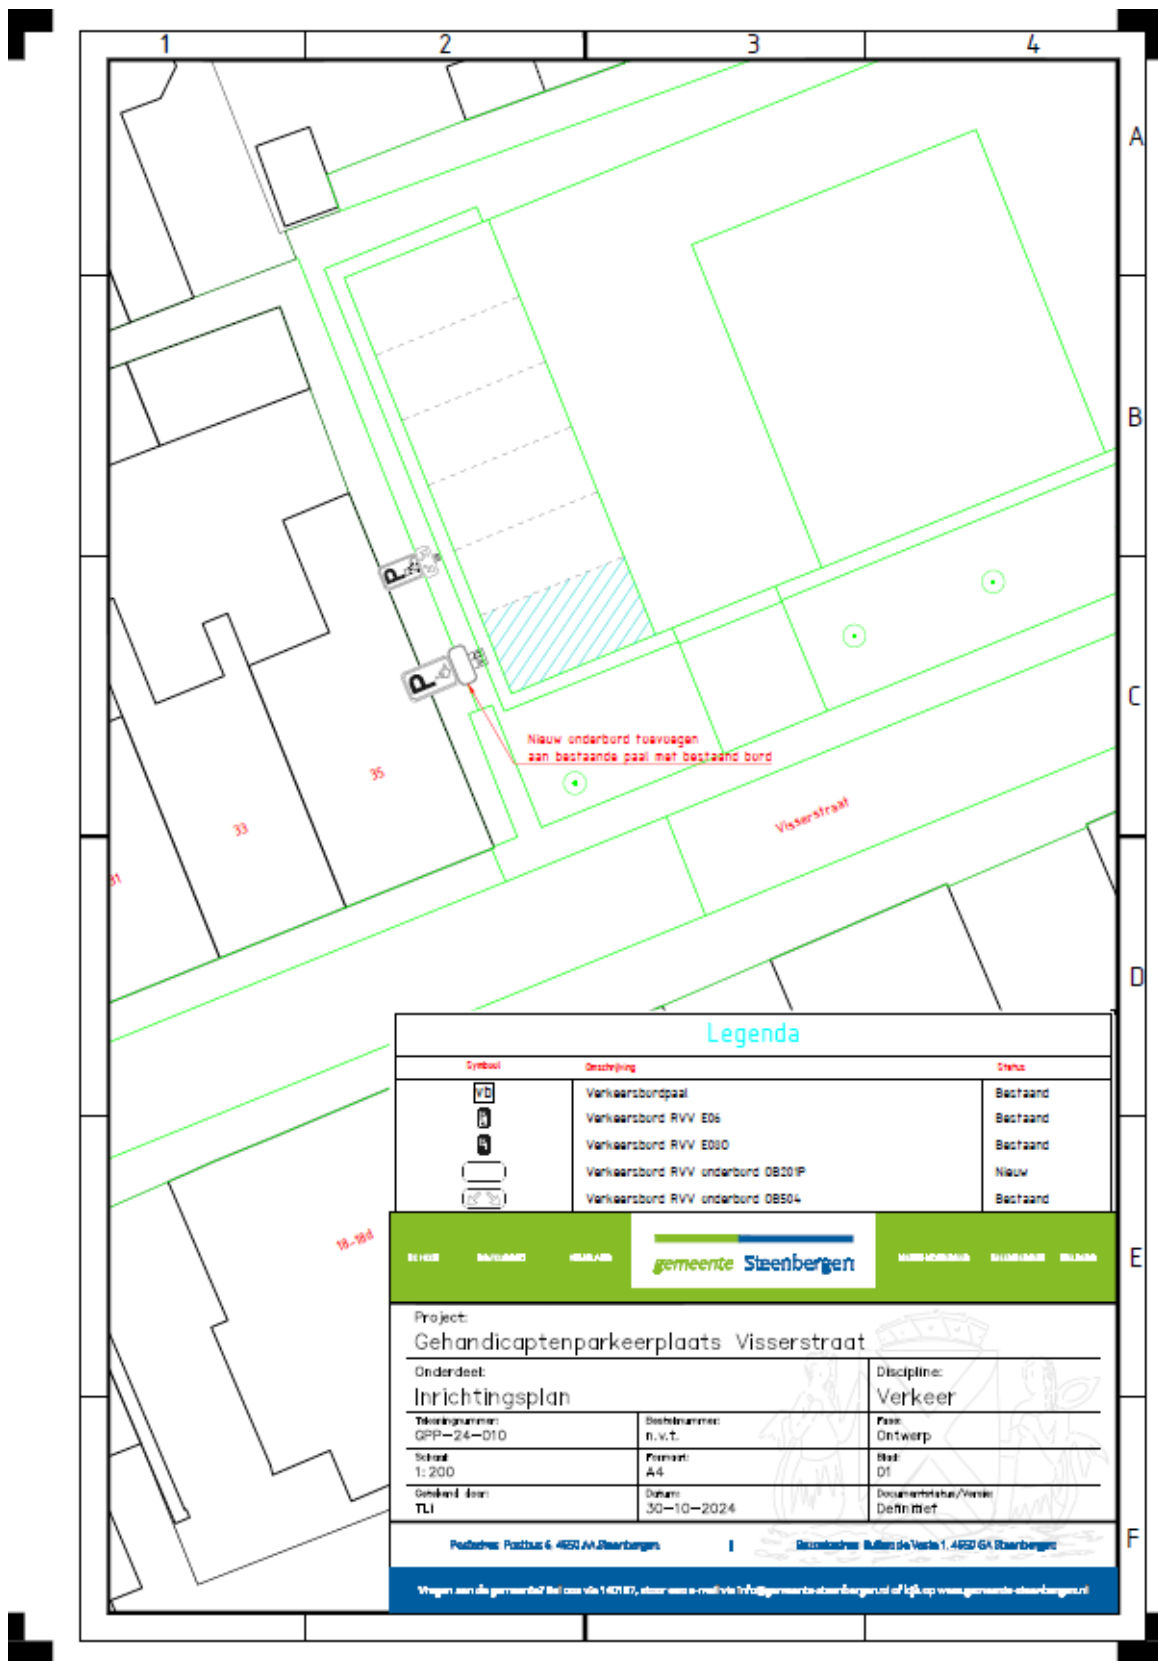

### Legenda

Symbol	Omschrijving	Status
	Verkeersbordpaal	Bestaand
	Verkeersbord RVV E06	Bestaand
	Verkeersbord RVV E000	Bestaand
	Verkeersbord RVV onderbord OB20IP	Nieuw
	Verkeersbord RVV onderbord OB504	Bestaand

---

**gemeente Steenbergen**

---

Project: Gehandicaptenparkeerplaats Visserstraat

Onderdeel: Inrichtingsplan Discipline: Verkeer

Tekeningnummer: GPP-24-010	Bestelnummer: n.v.t.	Fase: Ontwerp
Schaal: 1:200	Formaat: A4	Red: D1
Onderschied door: TLI	Datum: 30-10-2024	Documentstatus/versie: Definitief

[Postbus 6 4620 AA Steenbergen](#) | [Discipline: Bureau de Verke 1, 4620 GA Steenbergen](#)

Vragen aan de gemeente? Bel ons via 142187, stuur een e-mail via [info@gemeente.steenbergen.nl](mailto:info@gemeente.steenbergen.nl) of kijk op [www.gemeente.steenbergen.nl](http://www.gemeente.steenbergen.nl)