

Aanwijzingsbesluit nieuwe verzamelcontainers gft winkelcentra Eemplein, Emiclaer, Euterpeplein, Neptunusplein, Kraailandhof en Schothorst

De gemeenteraad van Amersfoort heeft op 6 december 2016 het "Uitwerkingsplan nieuwe afvalinzameling Amersfoort" vastgesteld en hiermee gekozen voor afvalinzameling via bronscheiding. Dat betekent dat we de volgende grondstoffen gescheiden inzamelen: plastic en metalen verpakkingen en drankenkartons (pmd), groente-, fruit- en tuinafval (gft) en oud papier en karton (opk).

Voor de inzameling van deze grondstoffen zijn verzamelcontainers nodig. Deze worden geplaatst op een plek waar zij niet in de weg staan voor het verkeer, waar de inzamelwagens van de afvalinzamelaar ze goed kunnen legen, waar zij bereikbaar zijn voor alle bewoners en waarbij gelet is op de afstand van de woningen naar de containers.

Gelet op artikel 7, eerste lid, en artikel 10 van de Afvalstoffenverordening Gemeente Amersfoort 2021 en artikel 4 en artikel 7 van het Uitvoeringsbesluit Afvalstoffenverordening Gemeente Amersfoort 2021

nemen wij het besluit:

in de winkelcentra Eemplein (wijk De Koppel), Emiclaer (wijk Kattenbroek), Euterpeplein (wijk Randenbroek), Neptunusplein (wijk Kruiskamp), Kraailandhof (wijk Hoogland) en Schothorst (wijk Schothorst) de volgende locaties aan te wijzen voor het plaatsen van een verzamelcontainer voor de inzameling van gft (tussen haakjes zijn de nummers van de betrokken woningcomplexen en de containernummers weergegeven):

Winkelcentrum Eemplein

- 1: Eemlaan, tegenover Oliemolenkwartier (EE02, GFT24132)
- 2: Geldersestraat, tegenover nr. 21 (EE05-11, GFT24133)

Winkelcentrum Emiclaer

- 1: Balans, nabij Emiclaerhof (KA25, GFT 24138)
- 2: De Beurs, hoek De Koers (KA26, GFT24139)
- 3: Laan naar Emiclaer, nabij De Waag (KA27, GFT24140)
- 4: Emiclaerhof, naast nr. 122 (KA28, GFT24141)
- 5: Laan naar Emiclaer, naast Emiclaerhof 370 (KA29, GFT24142)

Winkelcentrum Euterpeplein

- 1: Euterpeplein, voor nrs. 40A & 54A & 12 & 18A (RA19, GFT24145)

Winkelcentrum Neptunusplein

- 1: Neptunusplein, nabij nr. 27 (KR27, GFT24143)
- 2: Neptunusplein, naast nr. 34A & nr.64A (KR61, GFT24144)

Winkelcentrum Kraailandhof

- 1: Kraailandhof, nabij nr. 46 (HO19, GFT24134)

Winkelcentrum Schothorst

- 1: Camera Obscurastraat, naast nr. 134 (SH13, GFT24135)
- 2: Pieter Stastokerf, naast nr. 47 (SH14, GFT24136)
- 3: Van Brammenstraat, tegenover nr. 75 (SH15, GFT24137)

In de bijlagen bij dit besluit zijn de betrokken woningcomplexen en de aangewezen containerlocaties onder vermelding van hun complex- en containernummers grafisch weergegeven.

Burgemeester en wethouders van Amersfoort,

Namens deze

Afdelingshoofd Leefomgeving

T. van Nijen


Bezwaar


Een belanghebbende die het niet eens is met onze beslissing kan op grond van de Algemene wet bestuursrecht binnen zes weken na bekendmaking van dit besluit een gemotiveerd bezwaarschrift indienen bij het college van burgemeester en wethouders van Amersfoort, Postbus 4000, 3800 EA Amersfoort. Ook kan digitaal bezwaar gemaakt worden via de website

www.amersfoort.nl/bezwaar-tegen-beslissing-gemeente

Wij verzoeken u, voor een snelle behandeling van uw bezwaar, daarbij uw telefoonnummer te vermelden. Verder kan, nadat er bezwaar is gemaakt en onder overlegging van een afschrift van het bezwaarschrift, op grond van artikel 8:81 van de Algemene wet bestuursrecht een verzoek om voorlopige voorziening worden ingediend. Het verzoek moet worden gericht aan de voorzieningenrechter van de Afdeling bestuursrechtspraak van de Raad van State, Postbus 20019, 2500 EA Den Haag.

Bijlage

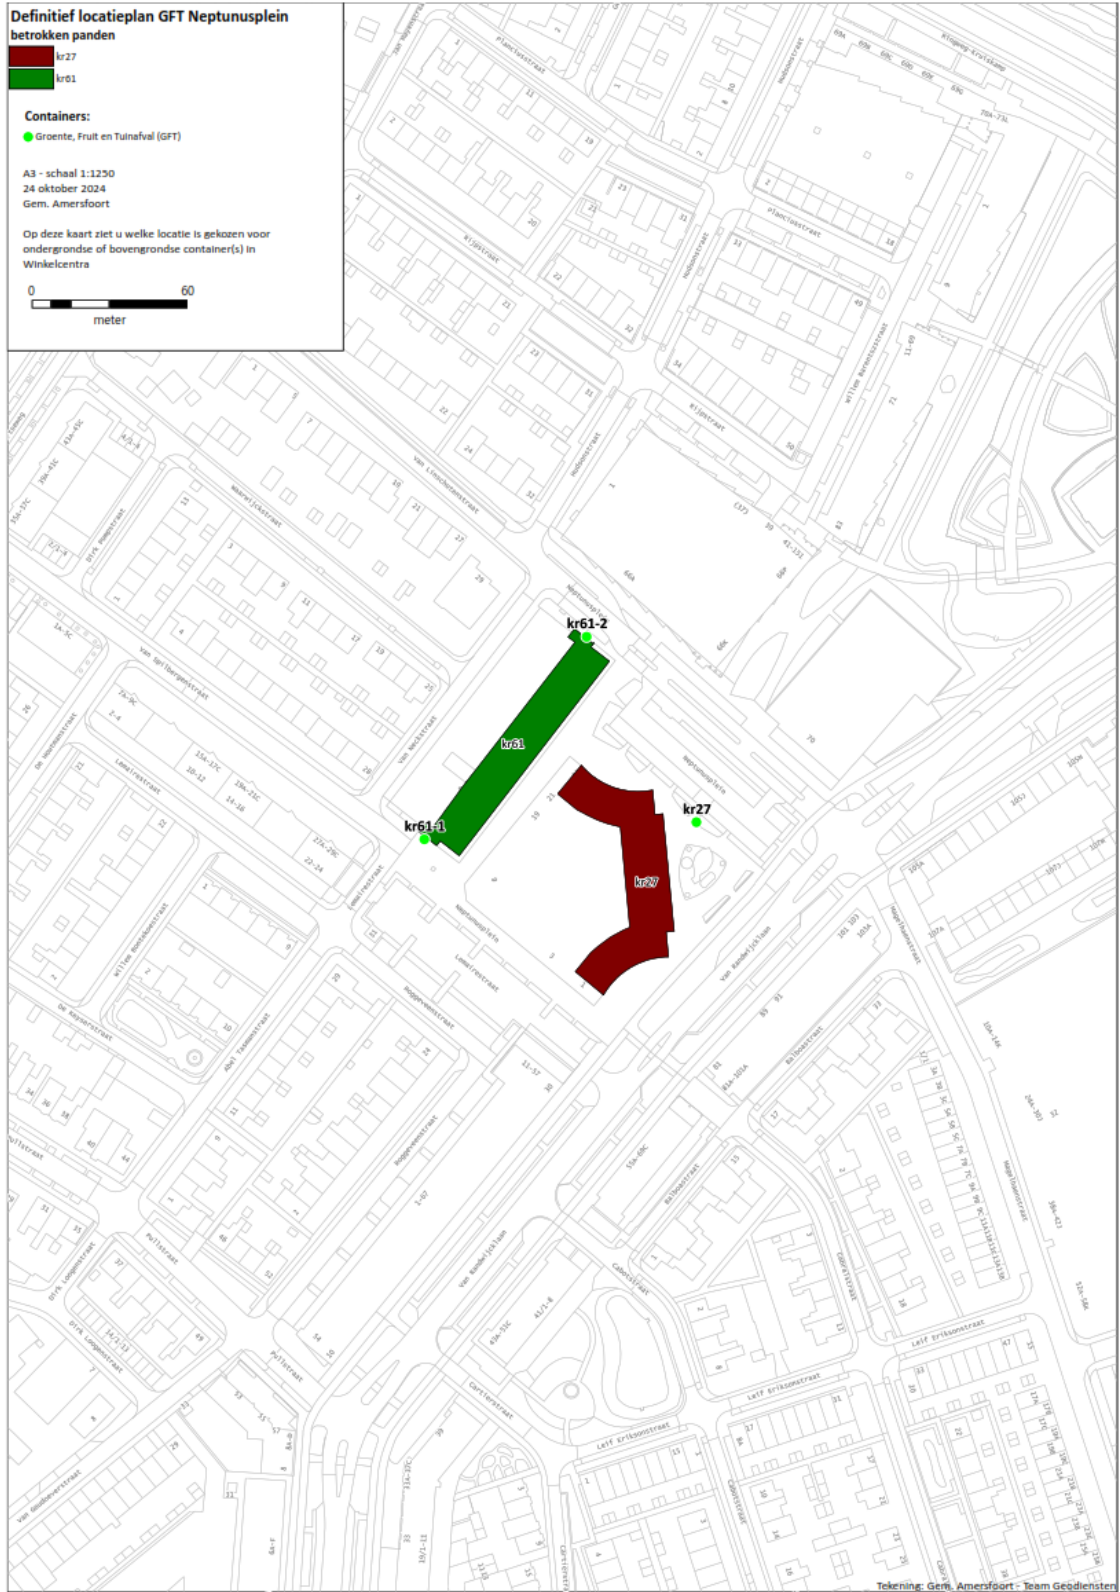

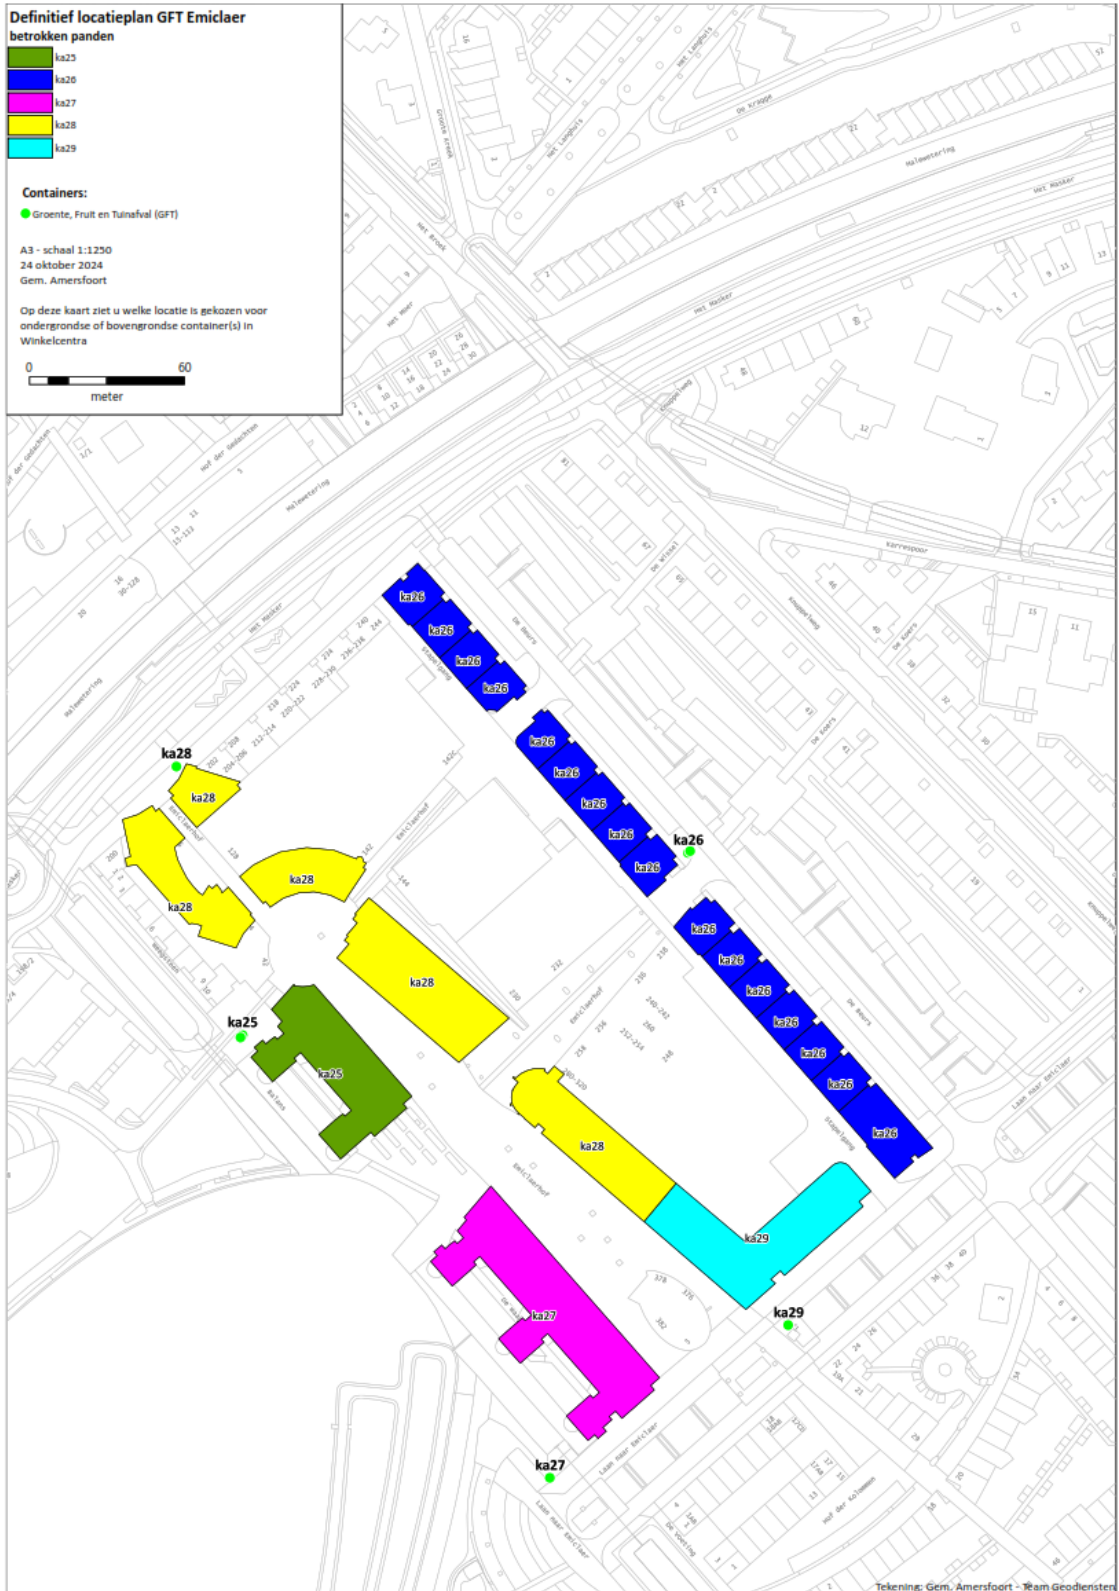

**Definitief locatieplan GFT winkel. Schothorst
betrokken panden**


- sh13
- sh14
- sh15

Containers:


- Groente, Fruit en Tuinafval (GFT)

A3 - schaal 1:1250
24 oktober 2024
Gem. Amersfoort

Op deze kaart ziet u welke locatie is gekozen voor ondergrondse of bovengrondse container(s) in Winkelcentra

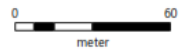

Tekening: Gem. Amersfoort - Team Geodiensten

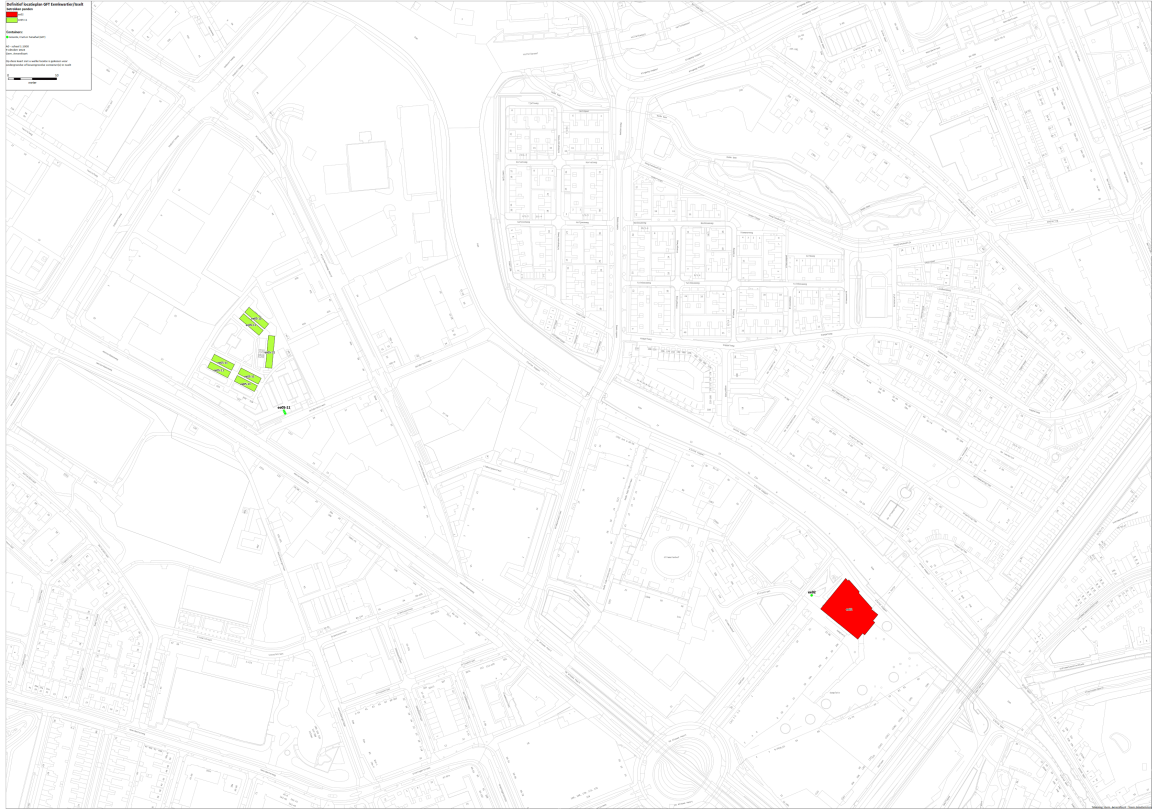

**Definitief locatieplan GFT Kraailandhof
betrokken panden**

ho19

Containers:



● Groente, Fruit en Tuinafval (GFT)

A3 - schaal 1:1250

24 oktober 2024

Gem. Amersfoort

Op deze kaart ziet u welke locatie is gekozen voor ondergrondse of bovengrondse container(s) in Winkelcentra

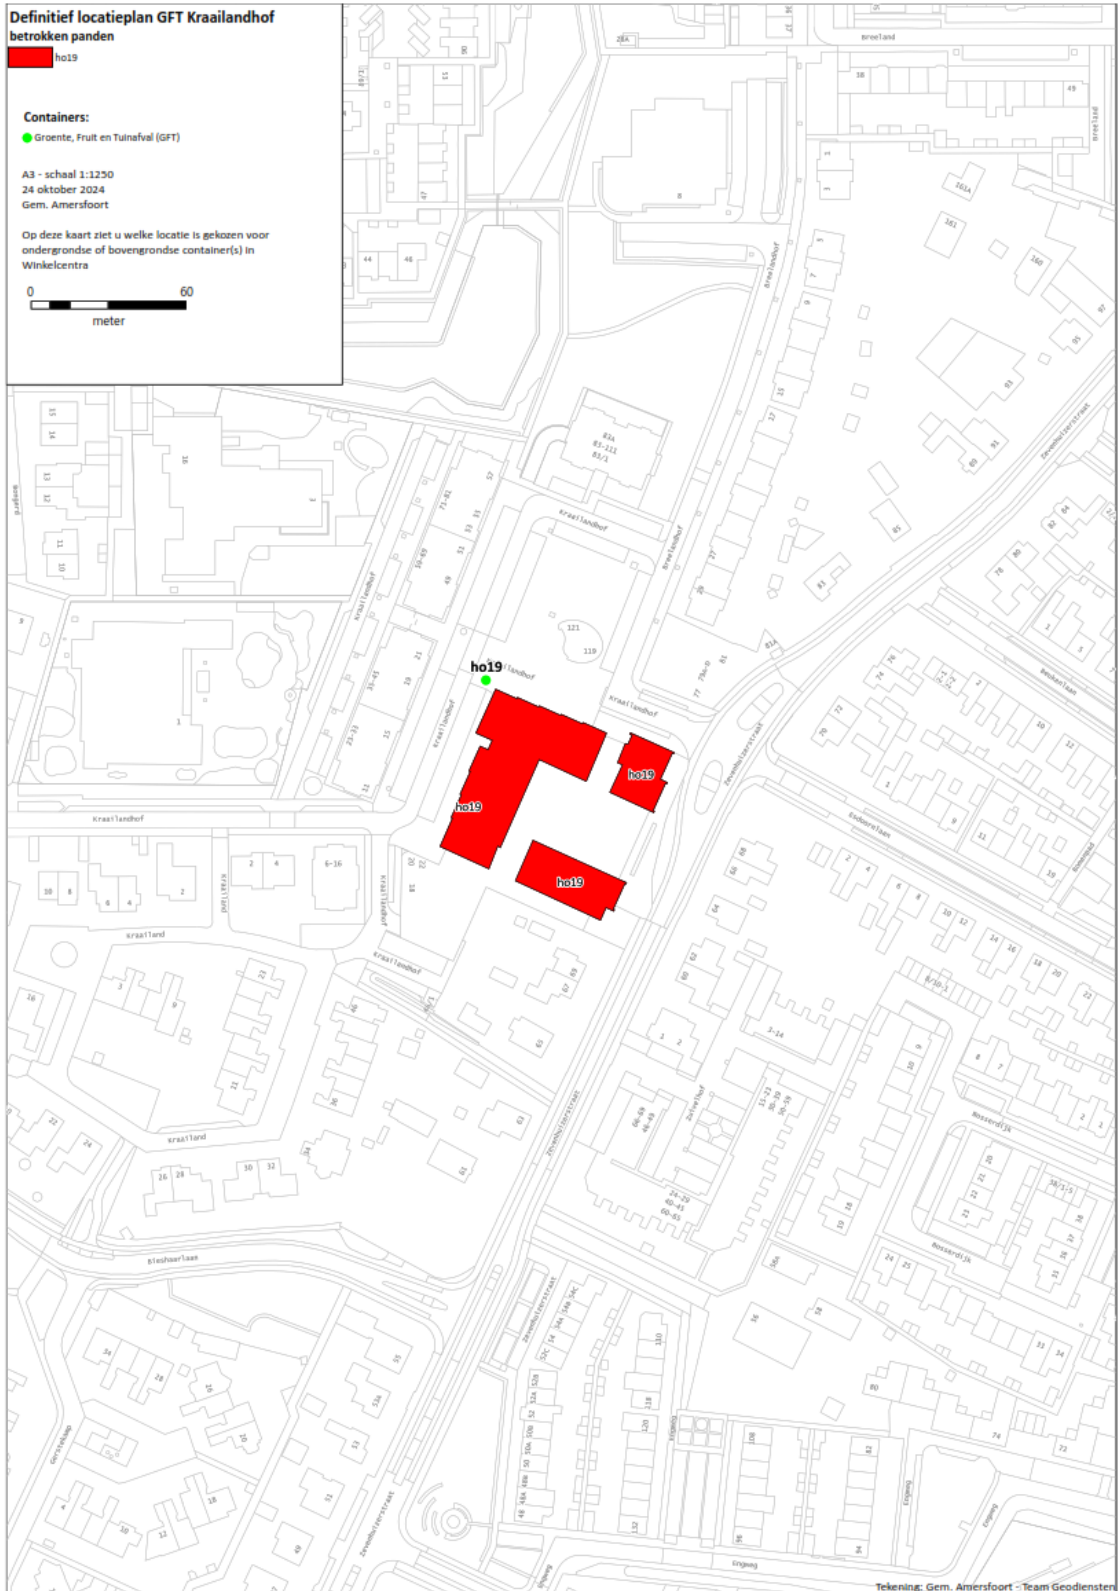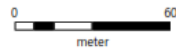

Tekening: Gem. Amersfoort - Team Goediensten

**Definitief locatieplan GFT Euterpeplein
betrokken panden**

ra19

Containers:



● Groente, Fruit en Tuinafval (GFT)

A3 - schaal 1:1250

1 november 2024

Gem. Amersfoort

Op deze kaart ziet u welke locatie is gekozen voor ondergrondse of bovengrondse container(s) in Winkelcentra

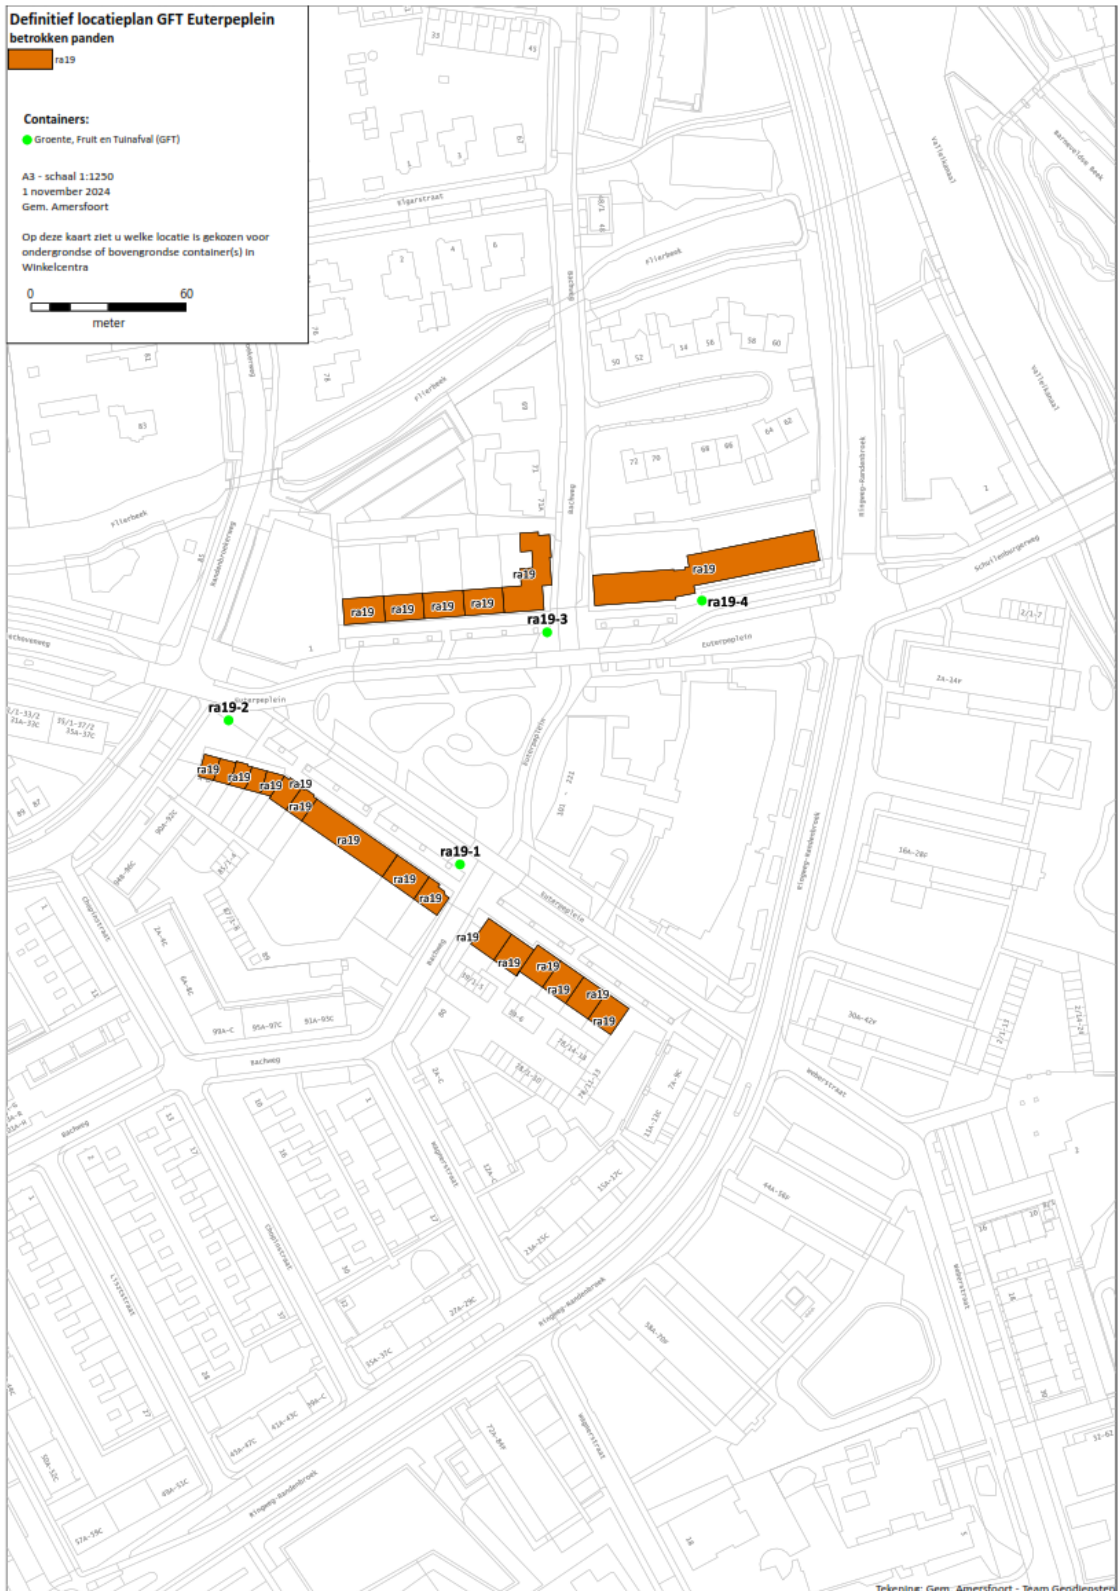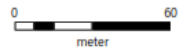

Tekening: Gem. Amersfoort - Team Geodiensten