

Rectificatie: Vaststellen van openbare ruimte Klaprozenpark in stadsdeel Noord te Amsterdam

[Deze publicatie betreft een rectificatie omdat in bijlage 1 per abuis stadsdeel Westpoort stond in plaats van stadsdeel Noord. De oorspronkelijke publicatie is op 13 november 2024 bekendgemaakt, beschikbaar via [Gemeentebblad 2024, 475772](#).]

Het college van burgemeester en wethouders van Amsterdam,
gelet op :

- a. artikel 108 van de Gemeentewet
- b. artikel 6 van de Wet basisregistraties adressen en gebouwen (BAG)
- c. artikel 7 van de Verordening basisinformatie 2018
- d. de Beleidsregel vaststelling openbare ruimte

gezien:

- het positief advies van de ANOR op 1 februari 2024
- het positief advies van het dagelijks bestuur van het stadsdeel Noord op 18 juni 2024.

stelt de volgende openbare ruimte vast:

- **Klaprozenpark** (BAG-type landschappelijk gebied).

in overeenstemming met de bijbehorende situatietekening.

Aldus vastgesteld in de vergadering van 5 november 2024.


De burgemeester


Femke Halsema

De gemeentesecretaris

Peter Teesink

Bijlage 1: Situatietekening

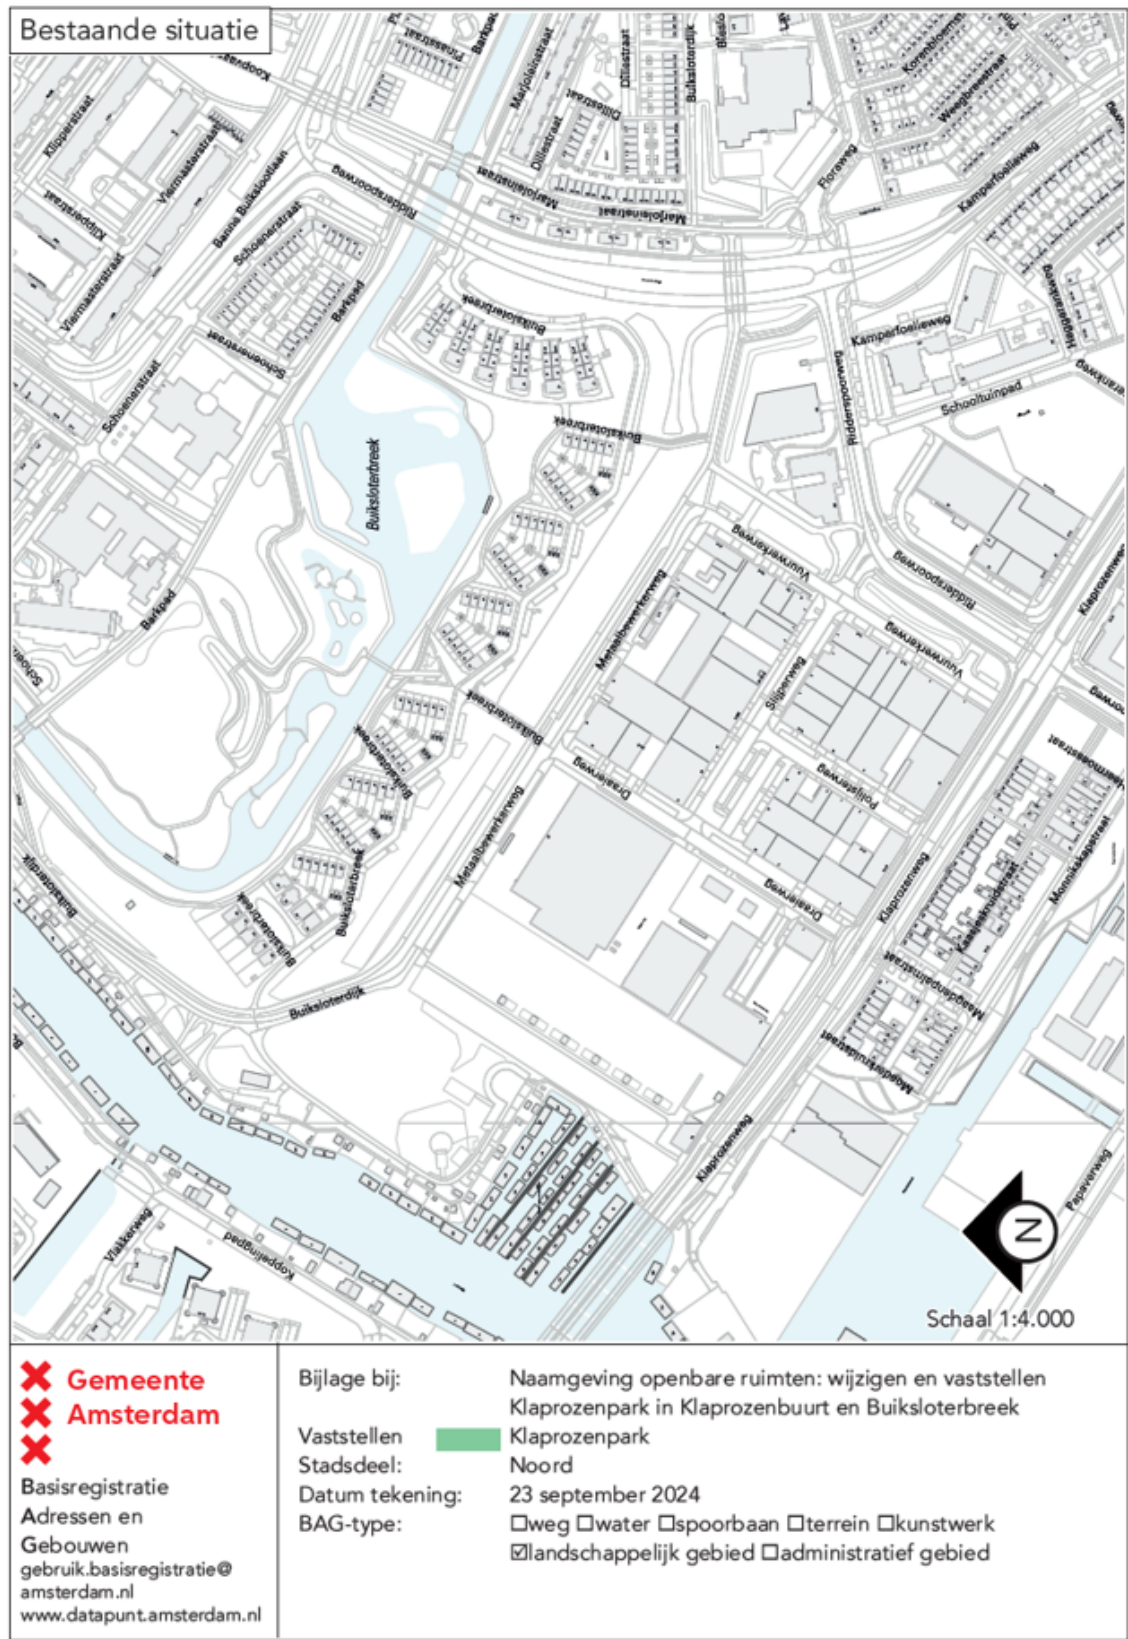

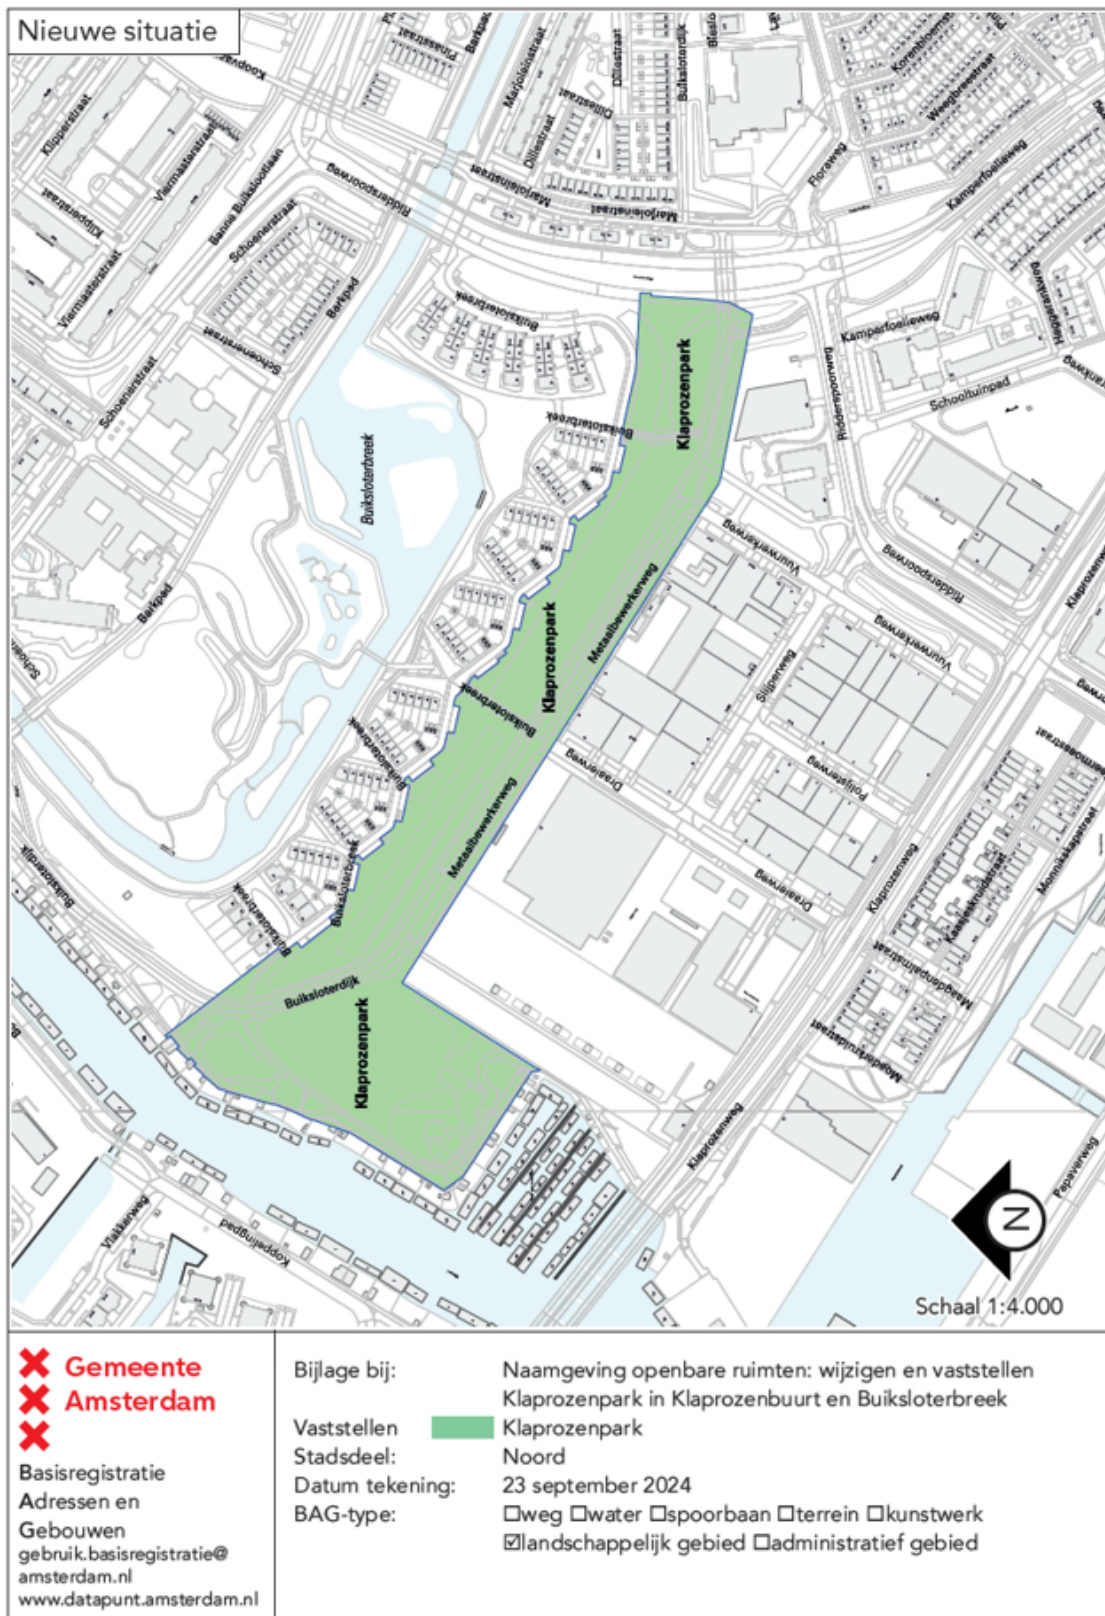

Toelichting

Klaproos: Naam van een plant behorende tot de papaverfamilie. Er komen in West-Europa verschillende soorten in het wild voor, die vooral door hun rode kroonbladeren bekend zijn.

Een vaststelling van openbare ruimten is een feitelijke handeling en geen besluit in de zin van de Algemene wet bestuursrecht en dus niet vatbaar voor bezwaar of beroep.