

Besluit van de raad van de gemeente Amstelveen tot vaststelling van de onttrekking openbaar verkeer Rembrandtweg 41

Zaaknummer: Z24-035246

De raad van de gemeente Amstelveen;

gelezen het voorstel van burgemeester en wethouders van 22 oktober 2024, zaaknummer Z23-035246/D24-293679;

besluit vast te stellen:

1. Een strook grond die gelegen is voor het pand aan Rembrandtweg 41, zoals aangegeven op de bij dit besluit horende tekening, op grond van artikel 9, lid 1 van de Wegenwet aan het openbaar verkeer te onttrekken.
2. De bevoegdheid om alle (rechts)handelingen, die voortkomen uit dit besluit en eventuele juridische vervolgpcedures (bezwaar, beroep en hoger beroep) op grond van artikel 156 lid 1 van de Gemeentewet te delegeren aan het college van burgemeester en wethouders. Hieronder wordt in ieder geval begrepen:
 - a. de bekendmaking van het onder 1. genoemde besluit;
 - b. de mededeling (op grond van artikel 9 lid 2 van de Wegenwet) van het onder 1. genoemde besluit aan Gedeputeerde Staten.
3. Dat in het onttrekkingsbesluit bepaald zal worden, dat de grond pas daadwerkelijk aan de openbaarheid wordt onttrokken wanneer:
 - a. de omgevingsvergunning bruikbaar is geworden én;
 - b. de Vereniging van Eigenaars van het pand waaraan deze uitbreiding wordt toegevoegd heeft ingestemd met de uitbreiding van het pand.

Aldus vastgesteld in de openbare vergadering van 27 november 2024.


De griffier,

Debby de Heus

De voorzitter,

Tjapko Poppens

Bijlage

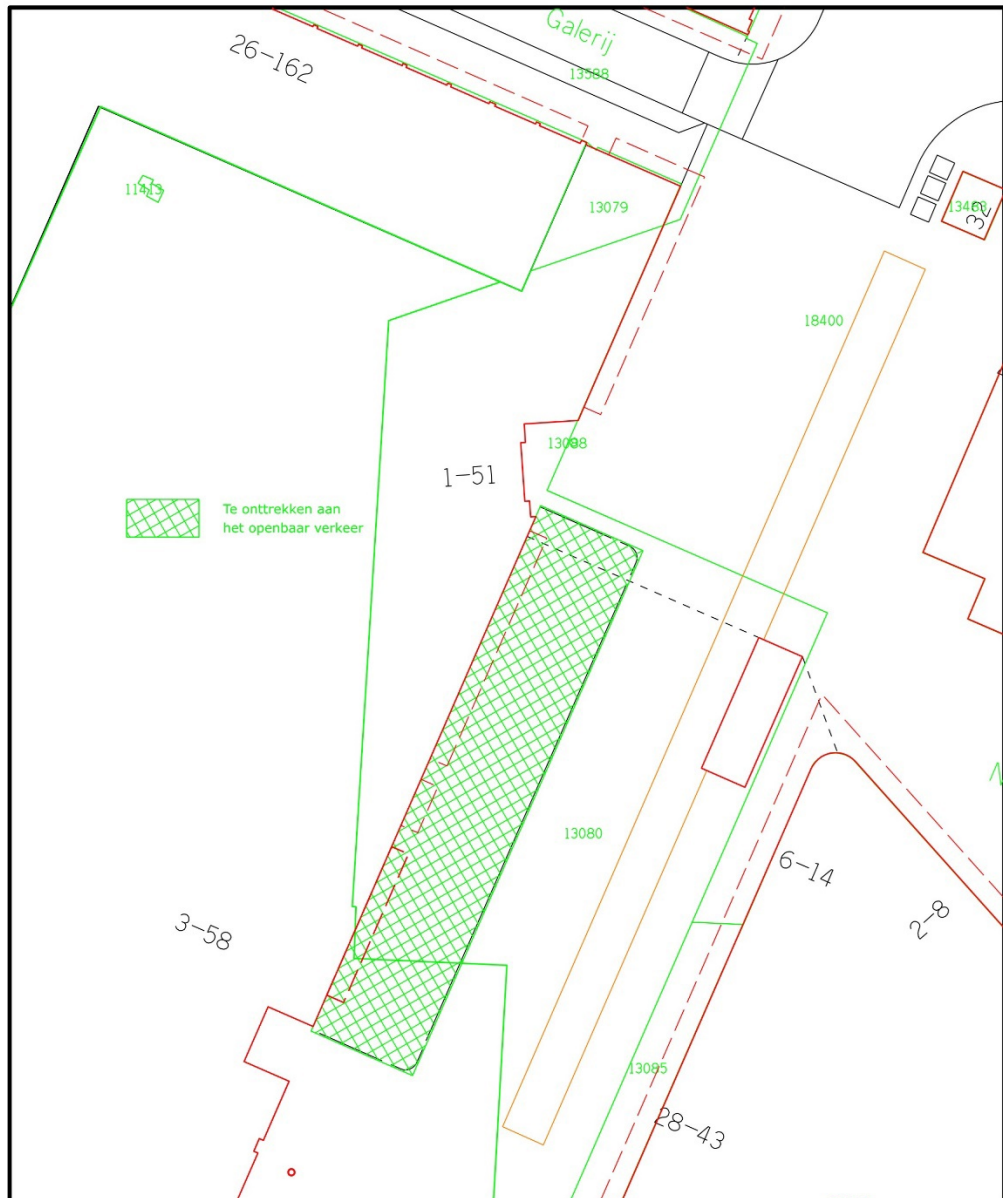

Vastgoed

Gemeente  Amstelveen

Informatiebeheer

Team Basisinformatie

Laan Nieuwer-Amstel 1, 1182 JR Amstelveen, Postbus 4, 1180 BA Amstelveen, T (020) 540 49 11, F (020) 540 41 62

Naam : Uitbreiding Rembrandthof Fase 1A Onttrekking aan het openbaar verkeer

Ligging : Rembrandthof



Datum : 10-09-2024

Soort : DEFINITIEF

Schaal : 1:500

Getekend : in opdracht van R. Koekenb'er

Kad.sectie : H

Opp : n.v.t.

Gecontroleerd: BH

Nummer(s) : 13078 en 13080

Tek.nr. : G2024 - V01

Tekening pand aan Rembrandtweg 41