

Aanwijzingsbesluit vuurwerkvrije zones Bergen jaarwisseling 2024 - 2025

Het college van burgemeester en wethouders van de gemeente Bergen;

gelet op het bepaalde in artikel 2.3.6 van het Vuurwerkbesluit en artikel 2:73 van de Algemene plaatselijke verordening gemeente Bergen 2023:

overwegende:

dat het college alle mogelijke maatregelen wil treffen om de kans op persoonlijk letsel en economische schade zo klein mogelijk te maken;

dat het afsteken van consumentenvuurwerk op het Pompplein in Egmond aan Zee, in de Boonakkersteeg, De Krijt en Kloosterweg in Egmond-Binnen en op het Roode Leeuwplein in Schoorl tijdens en voor de jaarwisseling heeft geleid tot grote schades en in grote mate bijdraagt aan een toename van gevoelens van onveiligheid van bewoners, ondernemers en bezoekers;

dat het dierenwelzijn bij de afgelopen jaarwisselingen ernstig is aangetast op recreatiepark de Woudhoeve in Egmond aan den Hoef, bij het Winkelmanplantsoen in Egmond aan Zee, bij de Doelen en Luilaantje in Egmond Binnen en in het Hertenkamp in Bergen centrum;

dat bezoekers speciaal naar recreatiepark de Woudhoeve komen vanwege een vuurwerkverbod op het park, doch dat dit verbod niet kan voorkomen dat er veel overlast is van vuurwerk uit de omgeving van het park;

besluit:

- I. Ter uitvoering van het bepaalde in artikel 2:73, eerste lid van de Algemene plaatselijke verordening gemeente Bergen 2023 is het in het belang van voorkoming van gevaar, schade of overlast, verboden om consumentenvuurwerk te gebruiken van 31 december 2024 18:00 uur tot 1 januari 2025 02:00 uur op de volgende plaatsen:
 - het Pompplein en het Winkelmanplantsoen in Egmond aan Zee;
 - Boonakkersteeg, De Krijt, Kloosterweg, Luilaantje en Doelen in Egmond Binnen;
 - het Roode Leeuwplein in Schoorl;
 - binnen een zone van 50 meter rond recreatiepark de Woudhoeve in Egmond aan den Hoef;
 - binnen een zone van 50 meter rond het Hertenkamp in Bergen centrum.

De als zodanig aangewezen gebieden zijn weergegeven op de bij dit besluit behorende tekeningen.

- II. Dit besluit treedt in werking met ingang van de dag na bekendmaking.


- III. Dit besluit vervalt van rechtswege.

- IV. Dit besluit wordt aangehaald als "Aanwijzingsbesluit vuurwerkvrije zones Bergen jaarwisseling 2024 – 2025".


Aldus besloten in de vergadering van het college van burgemeester en wethouders van de gemeente Bergen in de vergadering van 17 december 2024.

*M. (Martine) Enthoven
wnd. secretaris*


*M.J.P. (Marjan) van Kampen-Nouwen
wnd. burgemeester*

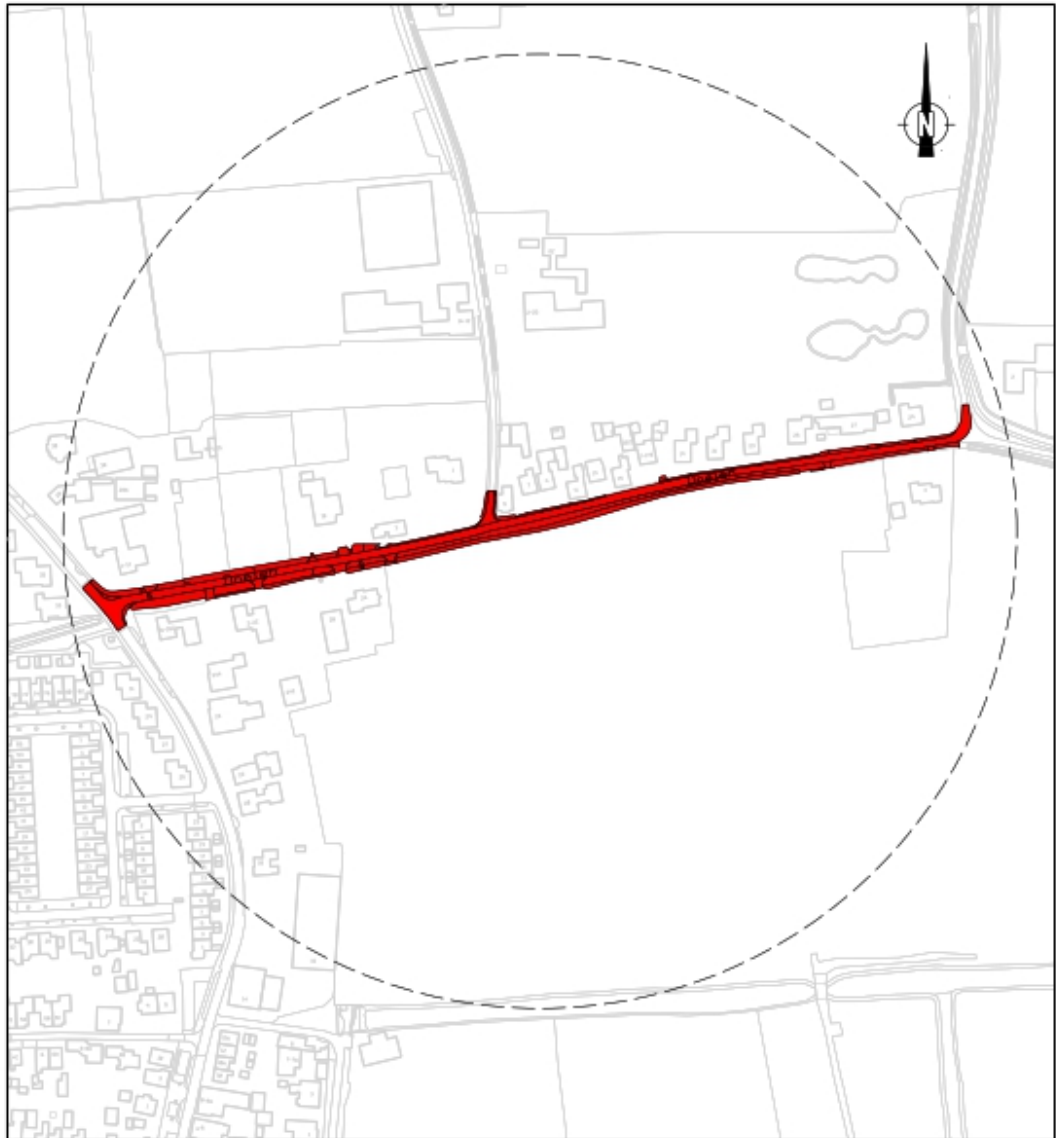

		gemeente BERGEN Jan Lighthartstraat 4 Alkmaar Postbus 175 1860 AD BERGEN		Tel. 072-8880000 Info@bergen-nh.nl www.bergen-nh.nl		PROJECT-/ TEKENING NR. 2022E01	
		Domein Beheer Openbare Ruimte					
Datum:	Gef:	Gez:	Dienstjaar: 2022	Schaal: 1: nvt	Details:		
30-11-2022	JWS		Bestek:	Situatie:	Sectie:		
			Blad:	Lengteprof.:	Perceelnr.:		
			Bladen:	Dwarsprof.:	Formaat: A4		
Oppervlakte:			Onderwerp:				
nvt			 Gebied Vuurwerkverbod De Doelen Egmond Binnen				

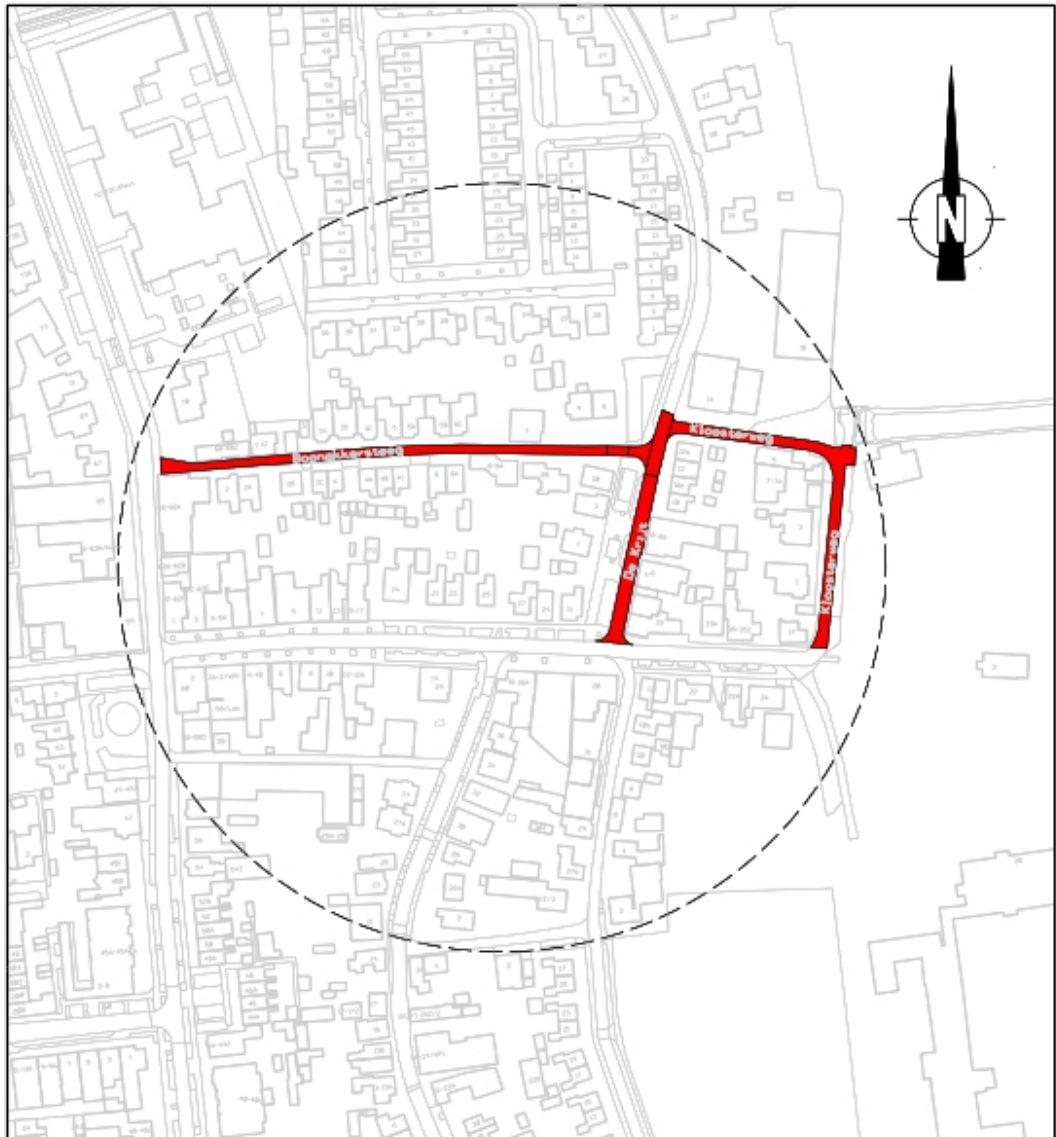


		gemeente BERGEN Jan Lighthartstraat 4 Alkmaar Postbus 175 1860 AD BERGEN		Tel. 072-8880000 Info@bergen-nh.nl www.bergen-nh.nl		PROJECT-/ TEKENING NR. 2022E01	
		Domein Beheer Openbare Ruimte					
Datum:	Get:	Gez:	Dienstjaar: 2022	Schaal: 1: nvt	Details:		
30-11-2022	JWS		Bestek:	Situatie:	Sectie:		
			Blad:	Lengteprof.:	Perceelnr.:		
			Bladen:	Dwarsprof.:	Formaat: A4		
Oppervlakte: nvt			Onderwerp:  Gebied Vuurwerkverbod Boonakkersteeg, De krijt, Kloosterweg in Egmond binnen				

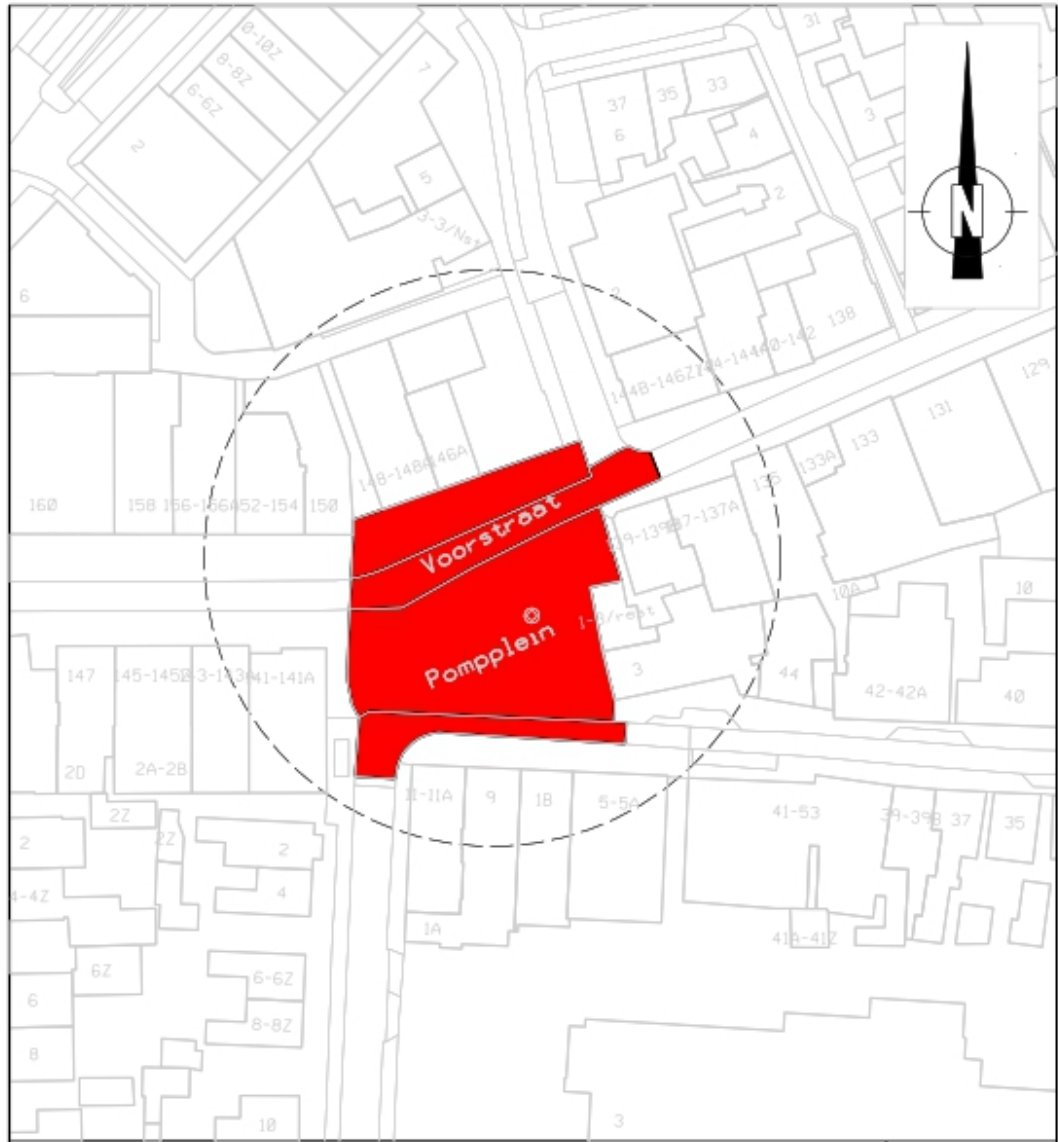


		gemeente BERGEN Jan Lighthartstraat 4 Akmaar Postbus 175 1860 AD BERGEN		Tel. 072-8880000 Info@bergen-nh.nl www.bergen-nh.nl		PROJECT-/ TEKENING NR. 2022E01	
		Domein Beheer Openbare Ruimte					
Datum:	Get:	Gez:	Dienstjaar: 2022	Schaal: 1: nvt	Details: _____		
30-11-2022	JWS		Bestek: _____	Situatie:	Sectie: _____		
			Blad:	Lengteprof.:	Perceelnr.: _____		
			Bladen:	Dwarsprof.:	Formaat: A4		
Oppervlakte: nvt			Onderwerp:  Gebied Vuurwerkverbod Pomplein in Egmond aan Zee				




		gemeente BERGEN Jan Lighthartstraat 4 Alkmaar Postbus 175 1860 AD BERGEN		Tel. 072-8880000 Info@bergen-nh.nl www.bergen-nh.nl		PROJECT-/ TEKENING NR. 2022E01	
Domein Beheer Openbare Ruimte							
Datum:	Get:	Gez:	Dienstjaar: 2022	Schaal: 1:1000	Details:		
30-11-2022	JWS		Bestek:	Situatie:	Sectie:		
			Blad:	Lengteprof.:	Perceelnr.:		
			Bladen:	Dwarsprof.:	Formaat: A4		
Oppervlakte:			Onderwerp:				
nvt			 Gebied Vuurwerkverbod Roode leeuw Plein in Schoorl				

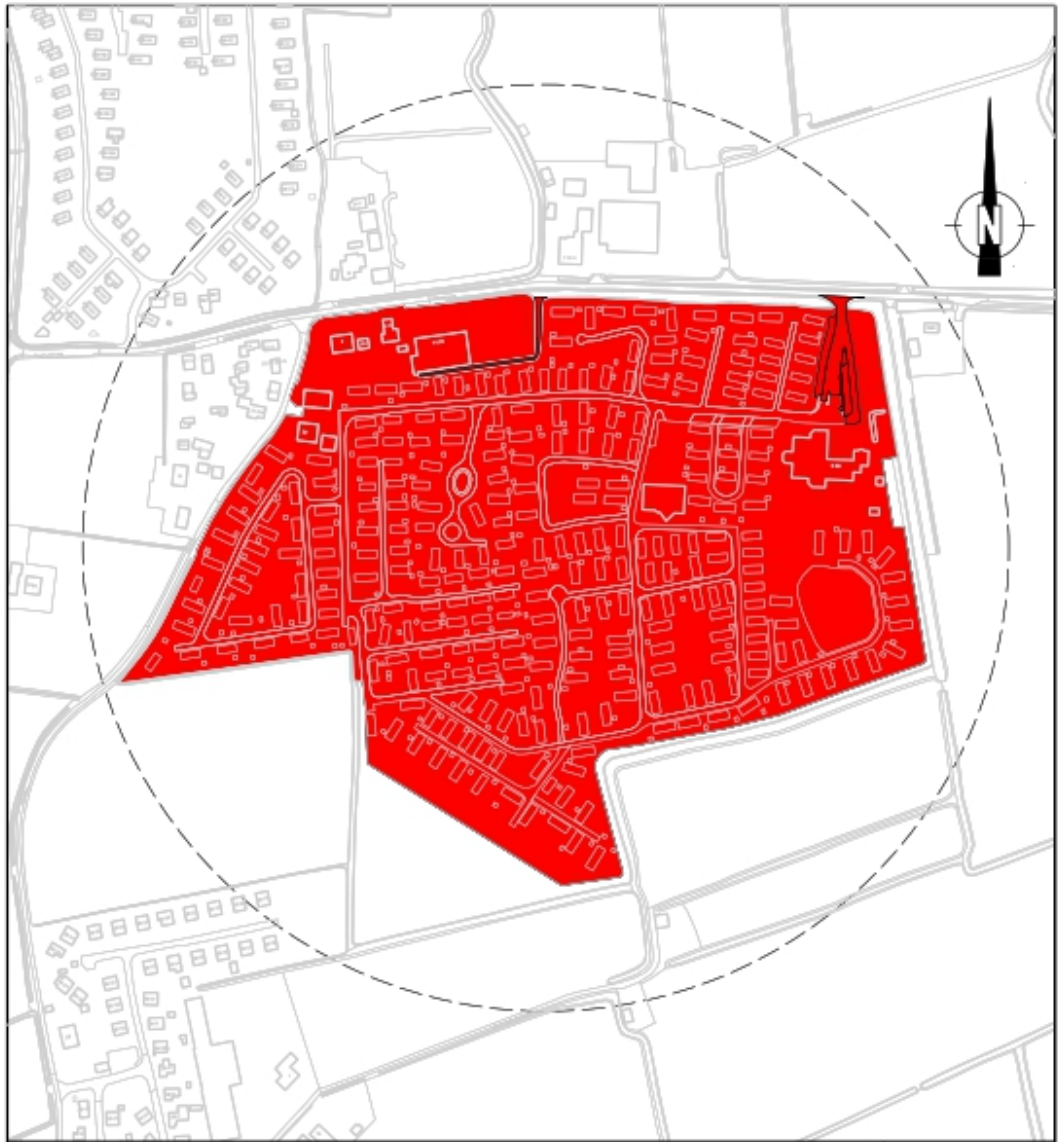

		gemeente BERGEN Jan Lighthartstraat 4 Alkmaar Postbus 175 1860 AD BERGEN		Tel. 072-8880000 Info@bergen-nh.nl www.bergen-nh.nl		PROJECT-/TEKENING NR. 2022E01	
Domein Beheer Openbare Ruimte							
Datum:	Get:	Gez:	Dienstjaar: 2022	Schaal: 1: nvt	Details:		
30-11-2022	JWS		Bestek:	Situatie:	Sectie:		
			Blad:	Lengteprof.:	Perceelnr.:		
			Bladen:	Dwarsprof.:	Formaat: A4		
Oppervlakte: nvt			Onderwerp: Gebied Vuurwerkverbod rond Recreatiepark Woudhoeve				
			 Egmond aan de Hoef				

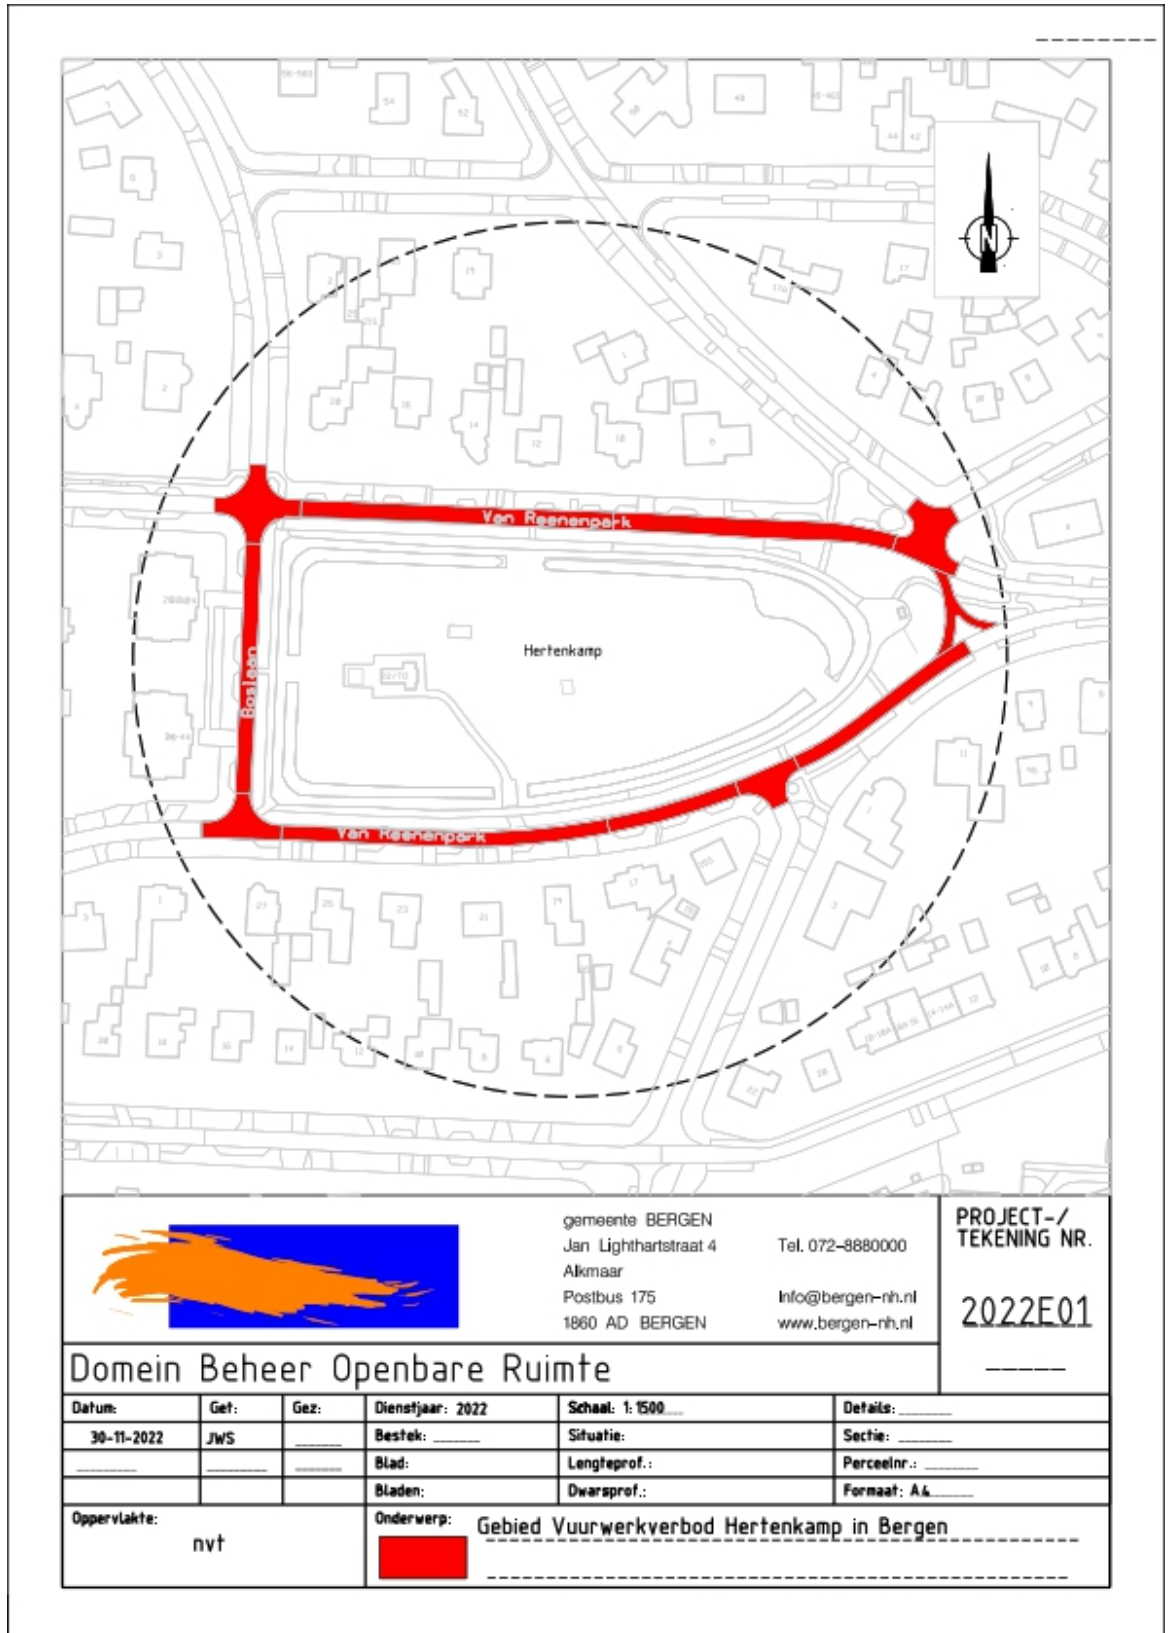

		gemeente BERGEN Jan Lighthartstraat 4 Alkmaar Postbus 175 1860 AD BERGEN		Tel. 072-8880000 Info@bergen-nh.nl www.bergen-nh.nl		PROJECT-/TEKENING NR. 2022E01	
Domein Beheer Openbare Ruimte							
Datum:	Get:	Gez:	Dienstjaar: 2022	Schaal: 1:1500	Details:		
30-11-2022	JWS		Bestek:	Situatie:	Sectie:		
			Blad:	Lengteprof.:	Perceelnr.:		
			Bladen:	Dwarsprof.:	Formaat: A4		
Oppervlakte: nvt			Onderwerp:  Gebied Vuurwerkverbod Hertenkamp in Bergen				

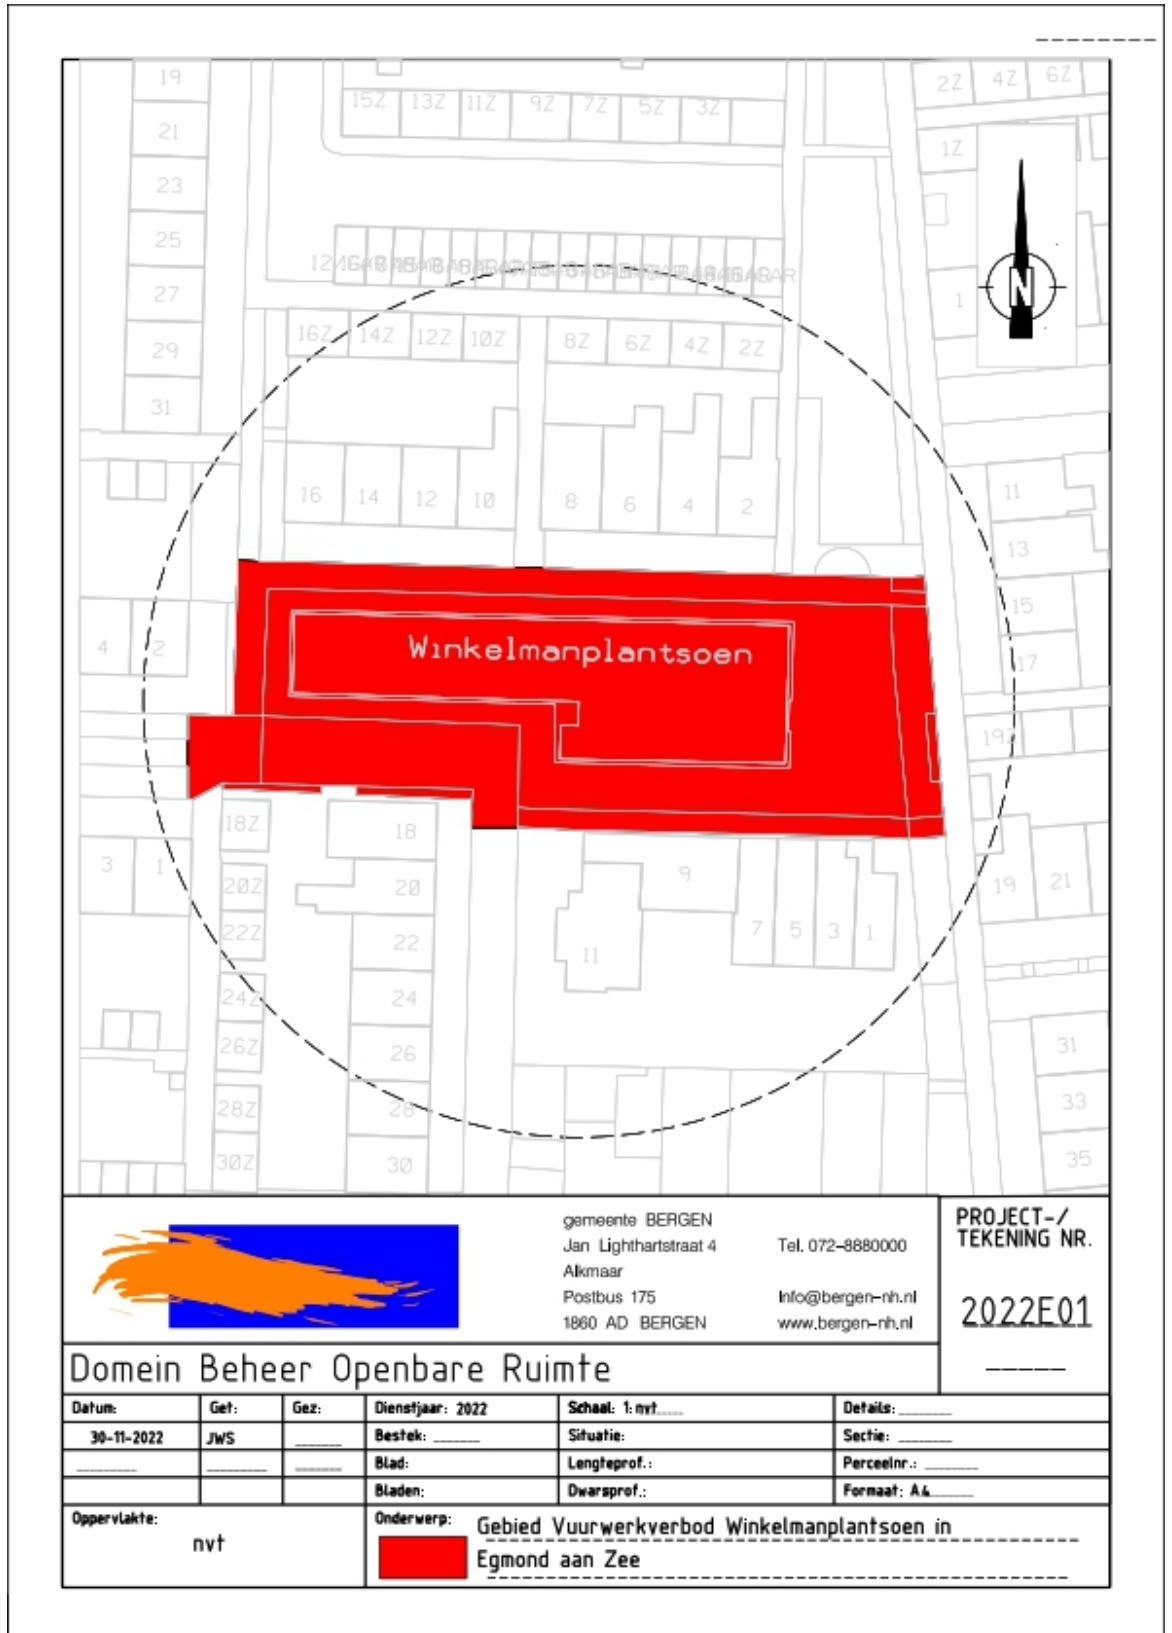

		gemeente BERGEN Jan Lighthartstraat 4 Alkmaar Postbus 175 1860 AD BERGEN		Tel. 072-8880000 Info@bergen-nh.nl www.bergen-nh.nl		PROJECT-/ TEKENING NR. 2022E01	
		Domein Beheer Openbare Ruimte					
Datum:	Get:	Gez:	Dienstjaar: 2022	Schaal: 1: nvt	Details: _____		
30-11-2022	JWS		Bestek: _____	Situatie: _____	Sectie: _____		
			Blad: _____	Lengteprof.: _____	Perceelnr.: _____		
			Bladen: _____	Dwarsprof.: _____	Formaat: A4		
Oppervlakte: nvt			Onderwerp: Gebied Vuurwerkverbod Winkelmanplantsoen in Egmond aan Zee				