

Aanwijzingsbesluit betaald parkeren Roosendaal 2025

Burgemeester en wethouders van de gemeente Roosendaal;

gelet op artikel 225 van de Gemeentewet, artikel 9 en 10 van de Verordening parkeerbelastingen en de Parkeerverordening Roosendaal 2013;

BESLUITEN

vast te stellen **het Aanwijzingsbesluit betaald parkeren Roosendaal 2025**.

Artikel 1 Alleen betaald parkeren

Als plaatsen waarop tegen betaling van belasting als bedoeld in artikel 2, onder a, van de "Verordening parkeerbelastingen Roosendaal" mag worden geparkeerd aan te wijzen de volgende weggedeelten en terreinen zoals aangeduid op de als bijlage 1 bij dit besluit gevoegde plattegrond:

- de Dominéstraat, met uitzondering van het in artikel 4 genoemde parkeerterrein;
- de Kade;
- het zuidelijk deel van het Emile van Loonpark, zoals nader aangeduid op de als bijlage 2 bij dit besluit gevoegde plattegrond;
- de Molenstraat.

Artikel 2 Alleen vergunninghouders

Als plaatsen welke bestemd zijn voor het parkeren door vergunninghouders als bedoeld in artikel 2, lid 1 van de "Parkeerverordening Roosendaal" aan te wijzen de volgende weggedeelten en terreinen, zoals aangeduid op de als bijlage 1 bij dit besluit gevoegde plattegrond:

- Het van Dregtplein;
- De Doctor van Dregtstraat.

Artikel 3 Vergunninghouders en dagkaarten

Als plaatsen, waarop zowel tegen betaling van belasting zoals bedoeld in artikel 1, onder c, van de tarientabel van de "Verordening parkeerbelastingen Roosendaal", als door vergunninghouders als bedoeld in artikel 2, lid 1 van de "Parkeerverordening Roosendaal" geparkeerd mag worden, aan te wijzen de volgende weggedeelten en terreinen, zoals nader aangeduid op de als bijlage 1 bij dit besluit gevoegde plattegrond;

- de Pastoor van Akenstraat, artikel 4 genoemde parkeervakken;
- de Boulevard Antverpia;
- de Badhuisstraat, met uitzondering van de in artikel 4 genoemde parkeervakken;
- de Laan van België;
- de Damstraat tussen de Burgerhoutsestraat en de Wilhelminastraat;
- het Van Dregtplein;
- de doctor van Dregtstraat;
- het binnenterrein gelegen aan de Dunantstraat, tussen de Boomgaardstraat en de Damstraat;
- de Eindstraat;
- de Emmastraat, gelegen tussen de Frederik Hendrikstraat en de Willemstraat;
- de Laan van Europa, zoals nader aangeduid op de als bijlage 3 bij dit besluit gevoegde plattegrond;
- de Fortuinstraat;
- de Frederik Hendrikstraat;
- de Burgemeester Freijterslaan, zoals nader aangeduid op de als bijlage 4 bij dit besluit gevoegde plattegrond;
- de Dr. Heijptstraat;
- de Hoogstraat tussen de Kalsdonksestraat en de Charitasstraat;
- de Dr. Lemmensstraat;
- de Laan van Limburg;
- de Ludwigstraat;
- de Laan van Luxemburg;

- de Molenbeekstraat;
- de Nieuwstraat: tussen het Tongerloplein en de Damstraat;
- de Oliemolen;
- de Burgemeester Prinsensingel tussen de Kloosterstraat en de Brugstraat;
- de Burgemeester Schoonheijtstraat;
- de Sophiastraat;
- de Spoorstraat tussen de Admiraal Lonckestraat en de Groenstraat;
- de Torenstraat;
- de Uniestede;
- de Vincentiusstraat;
- de Vrouwemadestraat;
- de Vugtstraat.

Artikel 4 Betaald parkeren en vergunninghouders

Als plaatsen, waarop zowel tegen betaling van belasting zoals bedoeld in artikel 2, onder a van de "Verordening parkeerbelastingen Roosendaal", als door vergunninghouders als bedoeld in artikel 2, lid 1 van de "Parkeerverordening Roosendaal" geparkeerd mag worden, aan te wijzen de volgende weggedeelten en terreinen, zoals nader aangeduid op de als bijlage 1 bij dit besluit gevoegde plattegrond;

- de parkeervakken in de Pastoor van Akenstraat, zoals nader aangeduid op de als bijlage 5 bij dit besluit gevoegde plattegrond;
- de parkeervakken in de Badhuisstraat, zoals nader aangeduid op de als bijlage 6 bij dit besluit gevoegde plattegrond;
- de Van Beethovenlaan;
- de Boulevard;
- de Titus Brandsmastraat;
- de Frans Broosstraat;
- de Brugstraat;
- de Burgerhoutsestraat;
- het parkeerterrein gelegen aan de Burgerhoutsestraat tussen de panden Burgerhoutsestraat 19 en 27;
- de Pater Damiaanstraat;
- de Damstraat tussen Wilhelminastraat en de Dunantstraat;
- het parkeerterrein gelegen in de Dominéstraat tegenover het pand Dominéstraat 15, zoals nader aangeduid op de als bijlage 7 bij dit besluit gevoegde plattegrond;
- de Dunantstraat, met uitsluiting van het in artikel 3 genoemde binnenterrein;
- de Emmastraat, gelegen tussen de Burgerhoutsestraat en de Frederik Hendikstraat;
- de Ettingstraat;
- het parkeerterrein in de Laan van Europa, zoals nader aangeduid op de als bijlage 8 bij dit besluit gevoegde plattegrond;
- de parkeervakken in de Burgemeester Freijterslaan ter hoogte van het pand Burgemeester Freijterslaan 1, zoals nader aangeduid op de als bijlage 9 bij dit besluit gevoegde plattegrond;
- de parkeervakken in de Burgemeester Freijterslaan gelegen ten oosten van het pand Burgemeester Freijterslaan 154, zoals nader aangeduid op de als bijlage 10 bij dit besluit gevoegde plattegrond;
- de HGD.straat;
- de Frans Halslaan;
- de Hendrikstraat;
- de Laan van Henegouwen;
- de Hofstraat;
- het Hofveld;
- de Hoogstraat: tussen de Brugstraat en de Kalsdonksestraat;
- de Hulsdonksestraat: tussen de Burgemeester Freijterslaan en de Hulsdonksepoort;
- het Joostveld;
- het Kadeplein;
- de Kalsdonksestraat;
- de Kloosterstede;
- de Kloosterstraat;
- de Wethouder Lanenstraat: tussen de Oostelijke Havendijk en Titus Brandsmastraat;
- het Langeveld;
- de Leede;
- de Admiraal Lonckestraat;
- het Emile van Loonpark: het grote terrein aan de noordzijde, zoals nader aangeduid op de als bijlage 11 bij dit besluit gevoegde plattegrond;

- de Lyceumlaan;
- het Maaikensveld;
- de Mauritsstraat;
- de Nispensestraat: tussen de Burgemeester Prinsensingel en de Laan van Henegouwen;
- de Noordlaan;
- de Ommegangstraat;
- de Oostelijke Havendijk: tussen het Kadeplein en de Wethouder Lanenstraat;
- de Parklaan: tussen de Brugstraat en de Waterstraat;
- het Paulijnnenveld;
- de Burgemeester Prinsensingel: tussen de Kloosterstraat en de Nispensestraat;
- de terreinen gelegen ten noorden van de Spoorstraat, zoals nader aangeduid op de als bijlage 12 bij dit besluit gevoegde plattegrond;
- het Stadserf;
- de Turfberg;
- de Jac. Vosstraat;
- de Vrouwenhoflaan;
- de Wilhelminastraat;
- de Willemstraat;
- de Wouwseweg: tussen de Hulsdonksestraat en de St. Theresiastraat.

Artikel 5 Wielklem

Als plaatsen waar de wielklem wordt toegepast aan te wijzen alle weggedeelten, terreinen en parkeer-vakken zoals genoemd in de artikelen 1 tot en met 4 van dit besluit.

Artikel 6 Dagen en uren

- a. De dagen en uren waarop parkeren in het Emile van Loonpark slechts is toegestaan tegen betaling van belasting als bedoeld in artikel 2 van de "Verordening parkeerbelastingen" te bepalen op:
 - Maandag tot en met donderdag van 9.00 tot 18.30 uur;
 - Vrijdag van 9.00 tot 21.00 uur;
 - Zaterdag van 9.00 tot 17.00 uur;
 - Op zondagen van 12.00 tot 17.00 uur.
- b. De dagen en uren waarop parkeren op de overige in de artikelen 1, 3 en 4 vermelde weggedeelten en terreinen slechts is toegestaan tegen betaling van belasting als bedoeld in artikel 2 van de "Verordening parkeerbelastingen" te bepalen op:
 - maandag tot en met donderdag van 9.00 tot 20.00 uur;
 - vrijdag van 9.00 tot 21.00 uur;
 - zaterdag van 9.00 tot 20.00 uur;
 - op zondagen van 12.00 tot 20.00 uur.
- c. De dagen en uren waarop parkeren in de artikel 2 vermelde weggedeelten en terreinen is toege-staan aan vergunninghouders, als bedoeld in artikel 2, lid 1 van de "Parkeerverordening Roosendaal" te bepalen op:
 - Maandag tot en met zondag, van 0.00 tot 24.00 uur (de gehele dag).

Artikel 7 Wijze van betaling

- a. Betaling van onderhavige belasting geschiedt door het in werking stellen van de parkeerautomaat door betaling met een pinpas, door het met een (mobiele) telefoon of ander toegelaten commu-niciatiemiddel inloggen op de centrale computer of door aanmelding bij de bezoekersapp (bij de bezoekersregeling).
- b. In afwijking van het bepaalde in onderdeel a. kan in de vergunninghoudersgebieden, zoals aan-gewezen in artikel 3, alleen aan de belastingplicht worden voldaan:
 - door met een (mobiele) telefoon of ander toegelaten communicatiemiddel in te loggen op de centrale computer;
 - voor wat betreft de bezoekersregeling door aanmelding bij de bezoekersapp;
 - of met een dagkaart, zoals bedoeld in artikel 1, onder c van de Tarieventabel parkeren, be-horende bij de Verordening parkeerbelastingen Roosendaal.

Artikel 8 Intrekking

Het Aanwijzingsbesluit betaald parkeren, vastgesteld op 13 december 2016 en sindsdien gewijzigd, wordt ingetrokken.

Artikel 9 Inwerkingtreding


Deze regeling treedt in werking op de derde dag na bekendmaking in het Gemeenteblad.

Artikel 10 Citeertitel

Deze regeling wordt aangehaald als: 'Aanwijzingsbesluit betaald parkeren'.

*Aldus besloten door burgemeester en wethouders van Roosendaal op 10 maart 2025,
de secretaris, de burgemeester,*


Bijlage 1

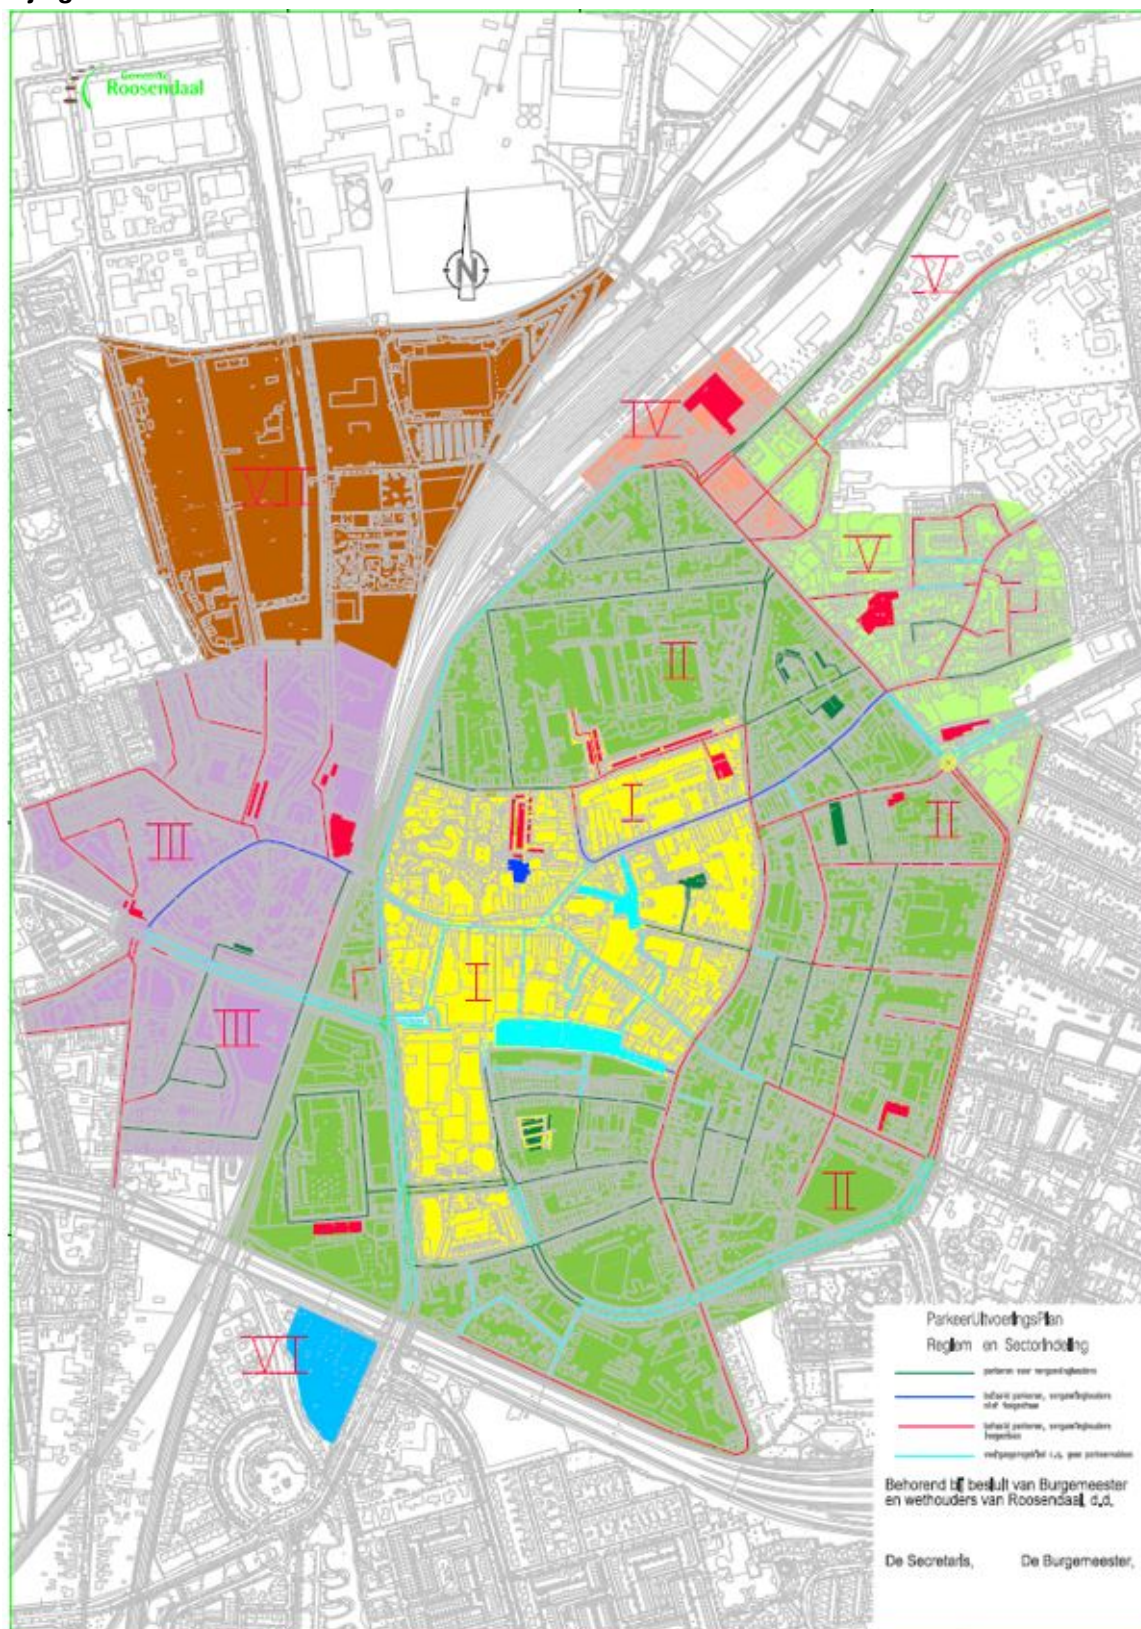


Bijlage 2




Bijlage 3

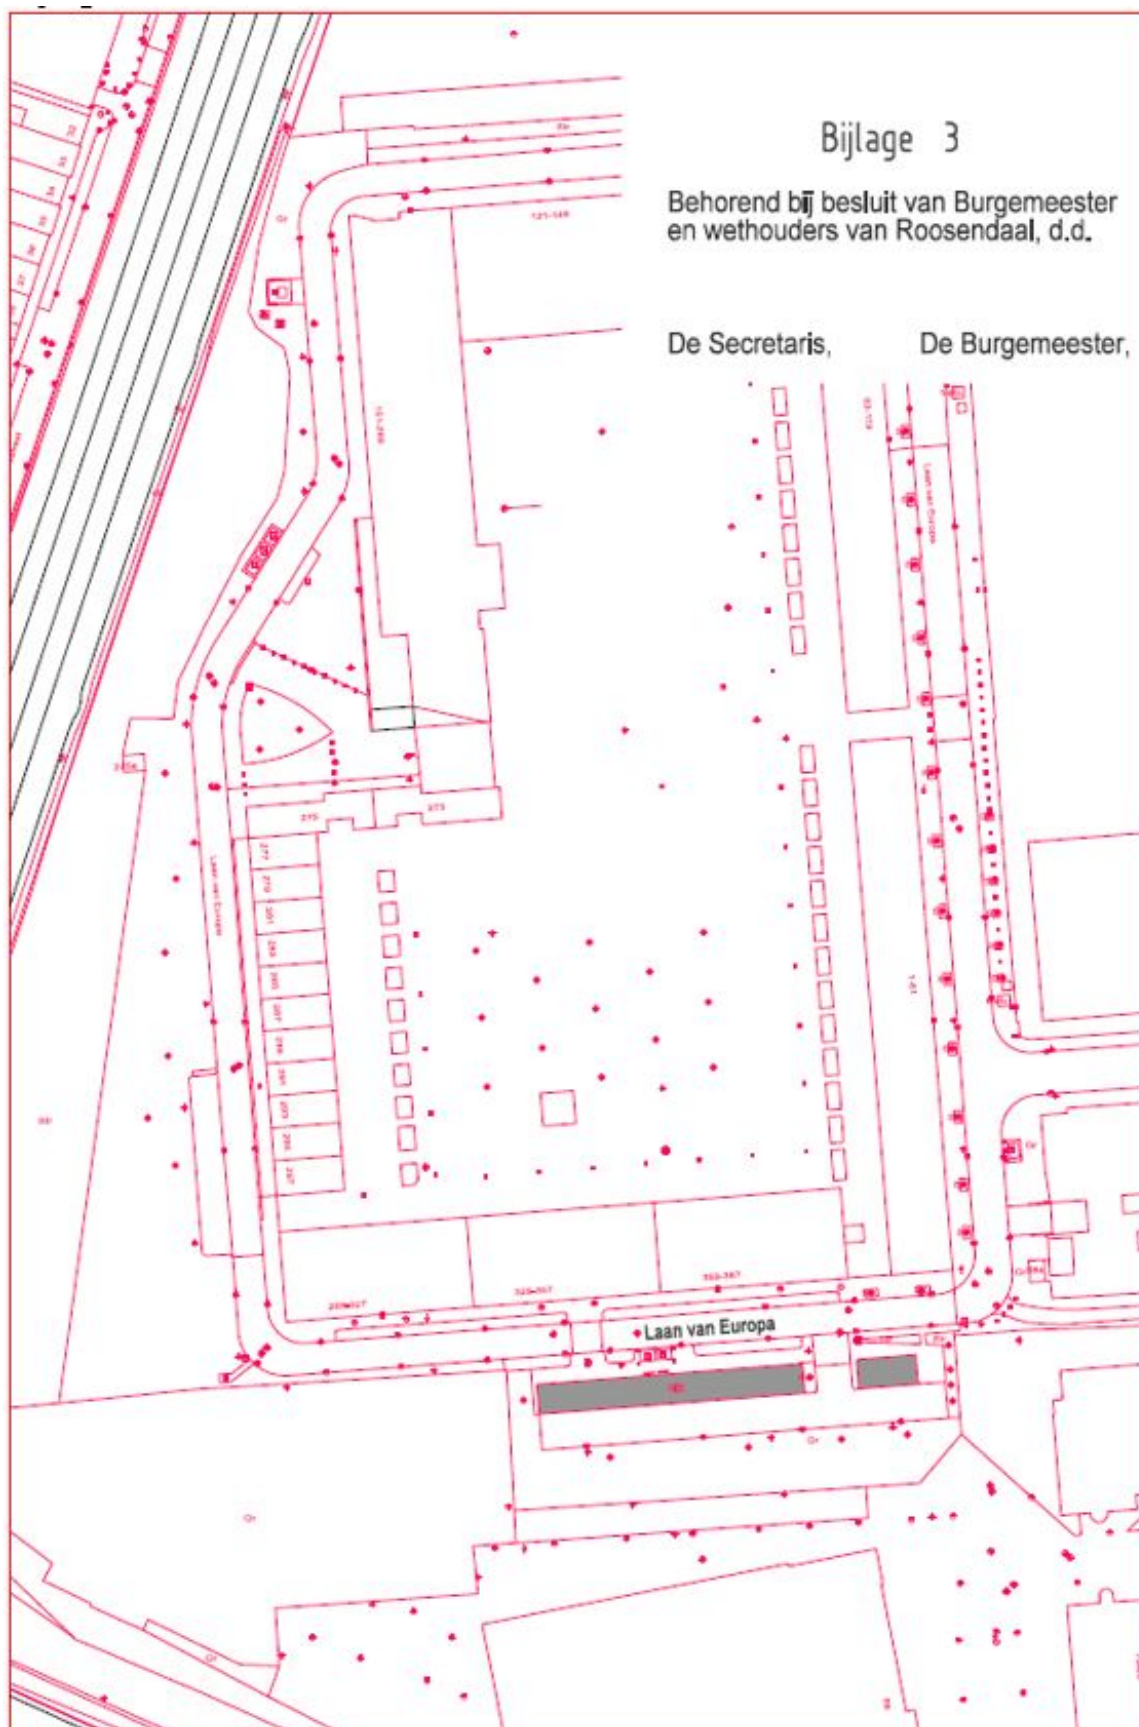


Bijlage 4

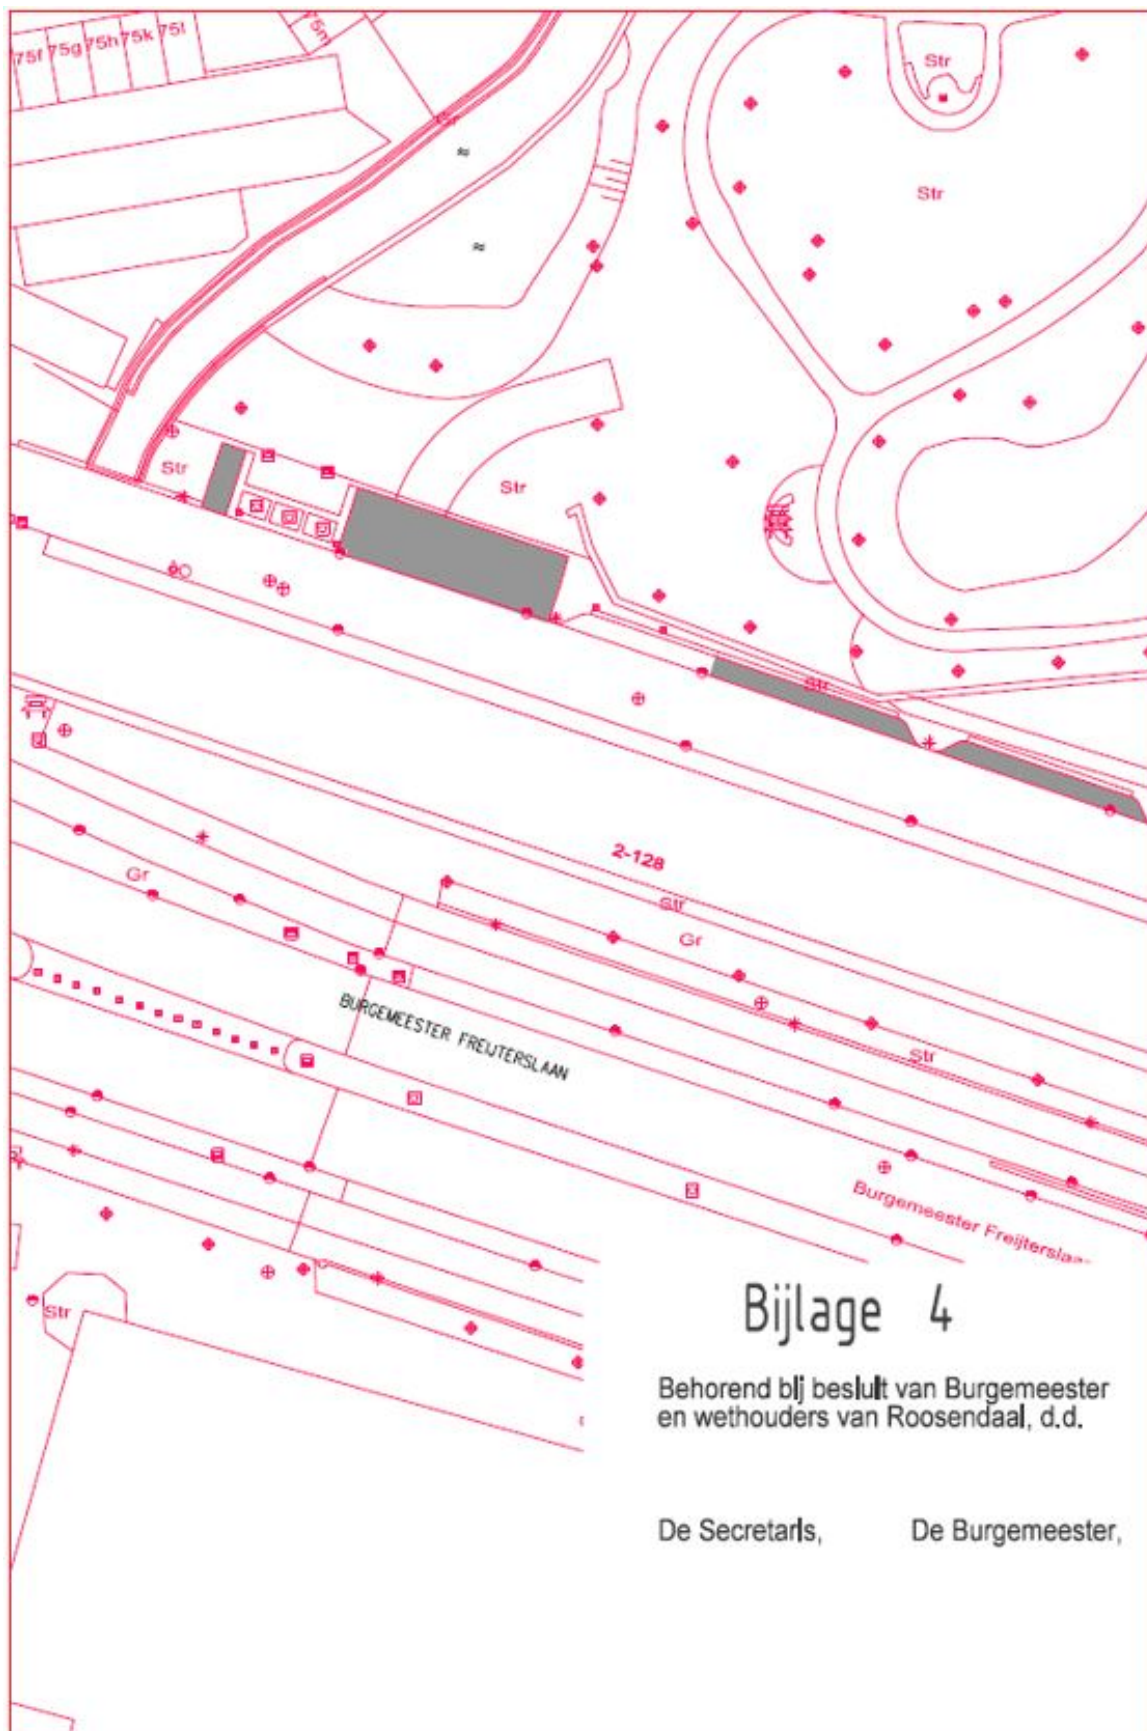

Bijlage 5

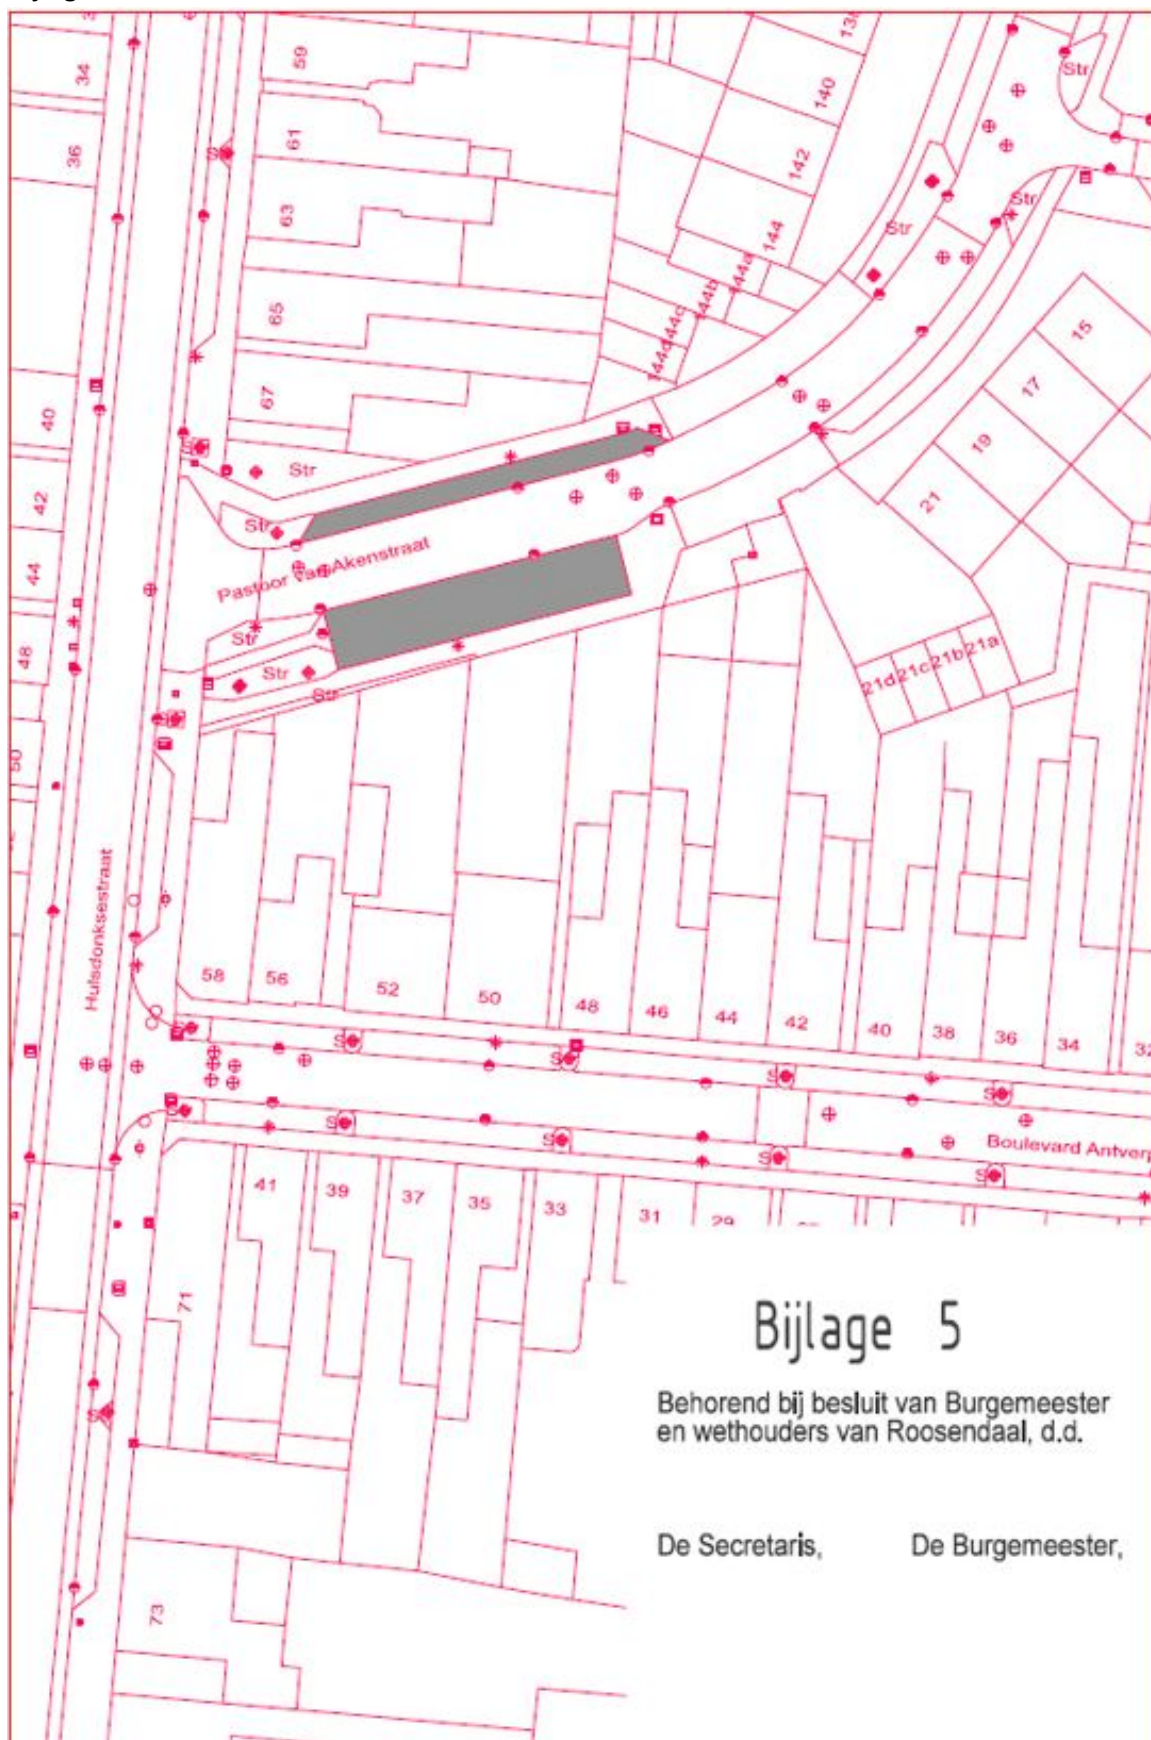


Bijlage 6

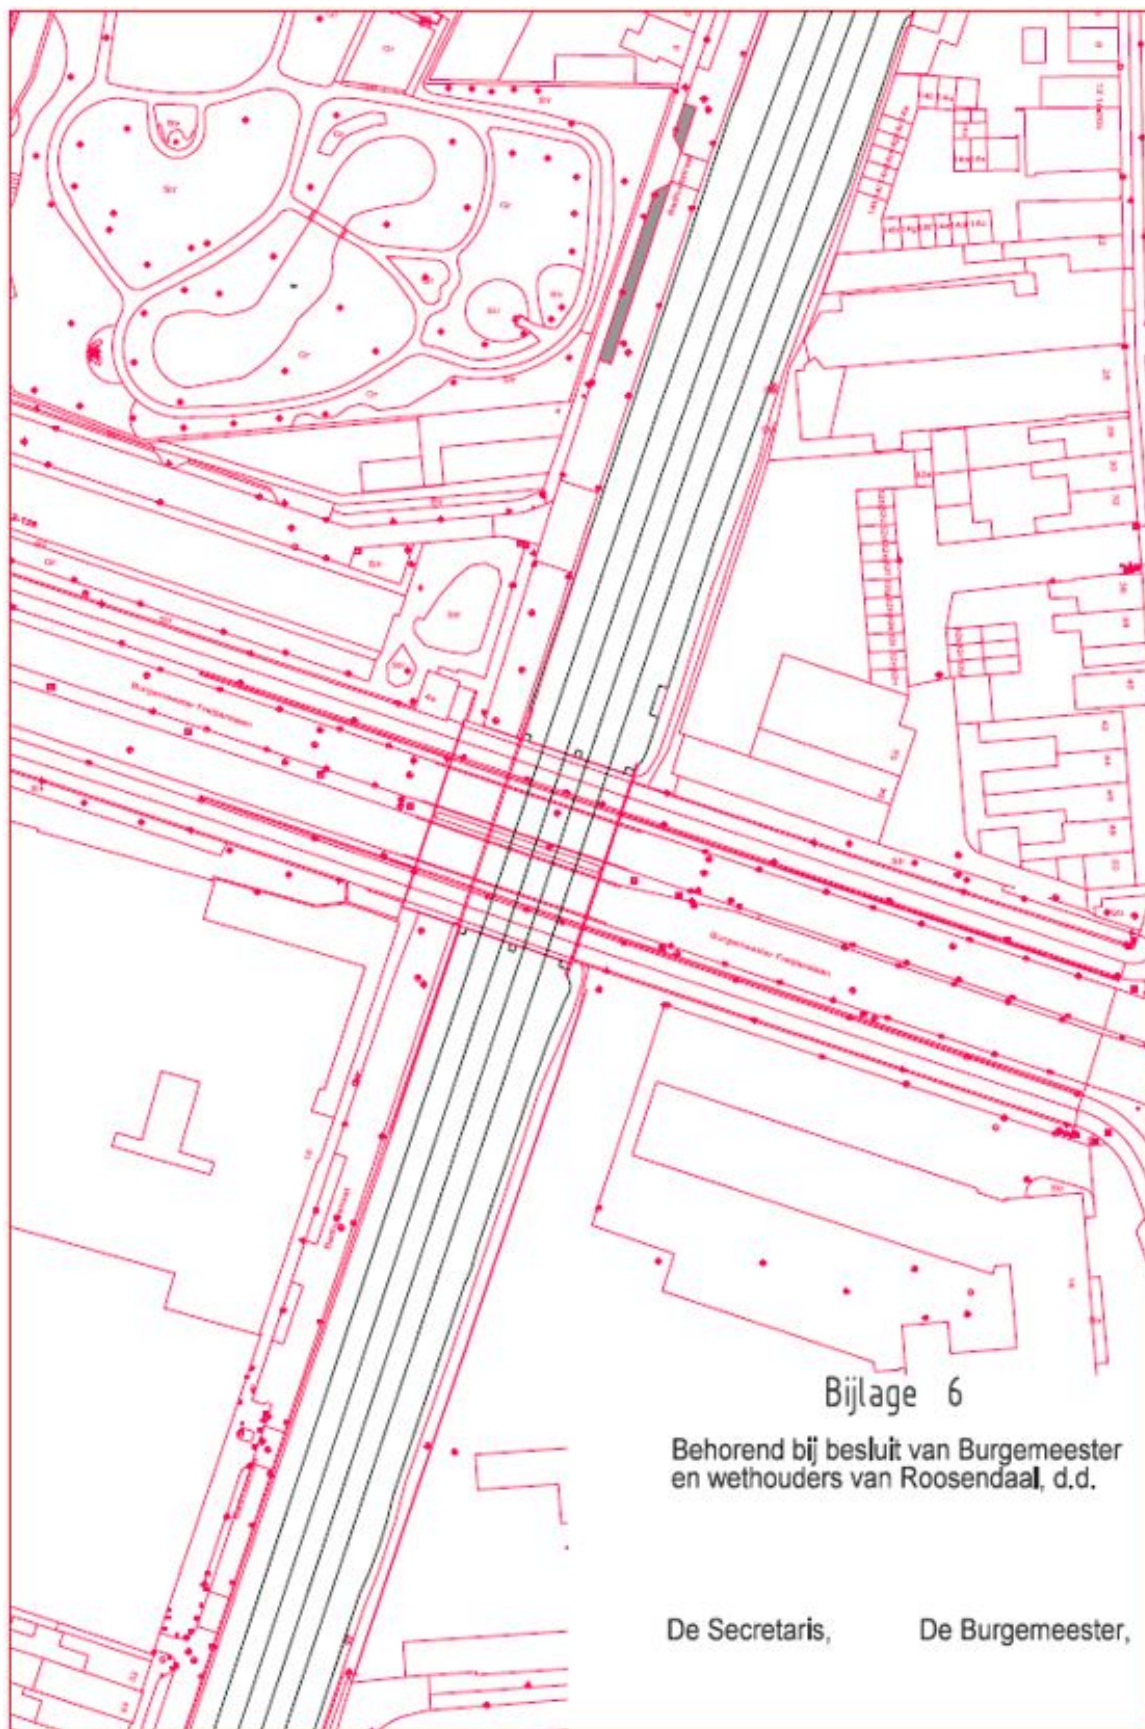


Bijlage 7




Bijlage 8

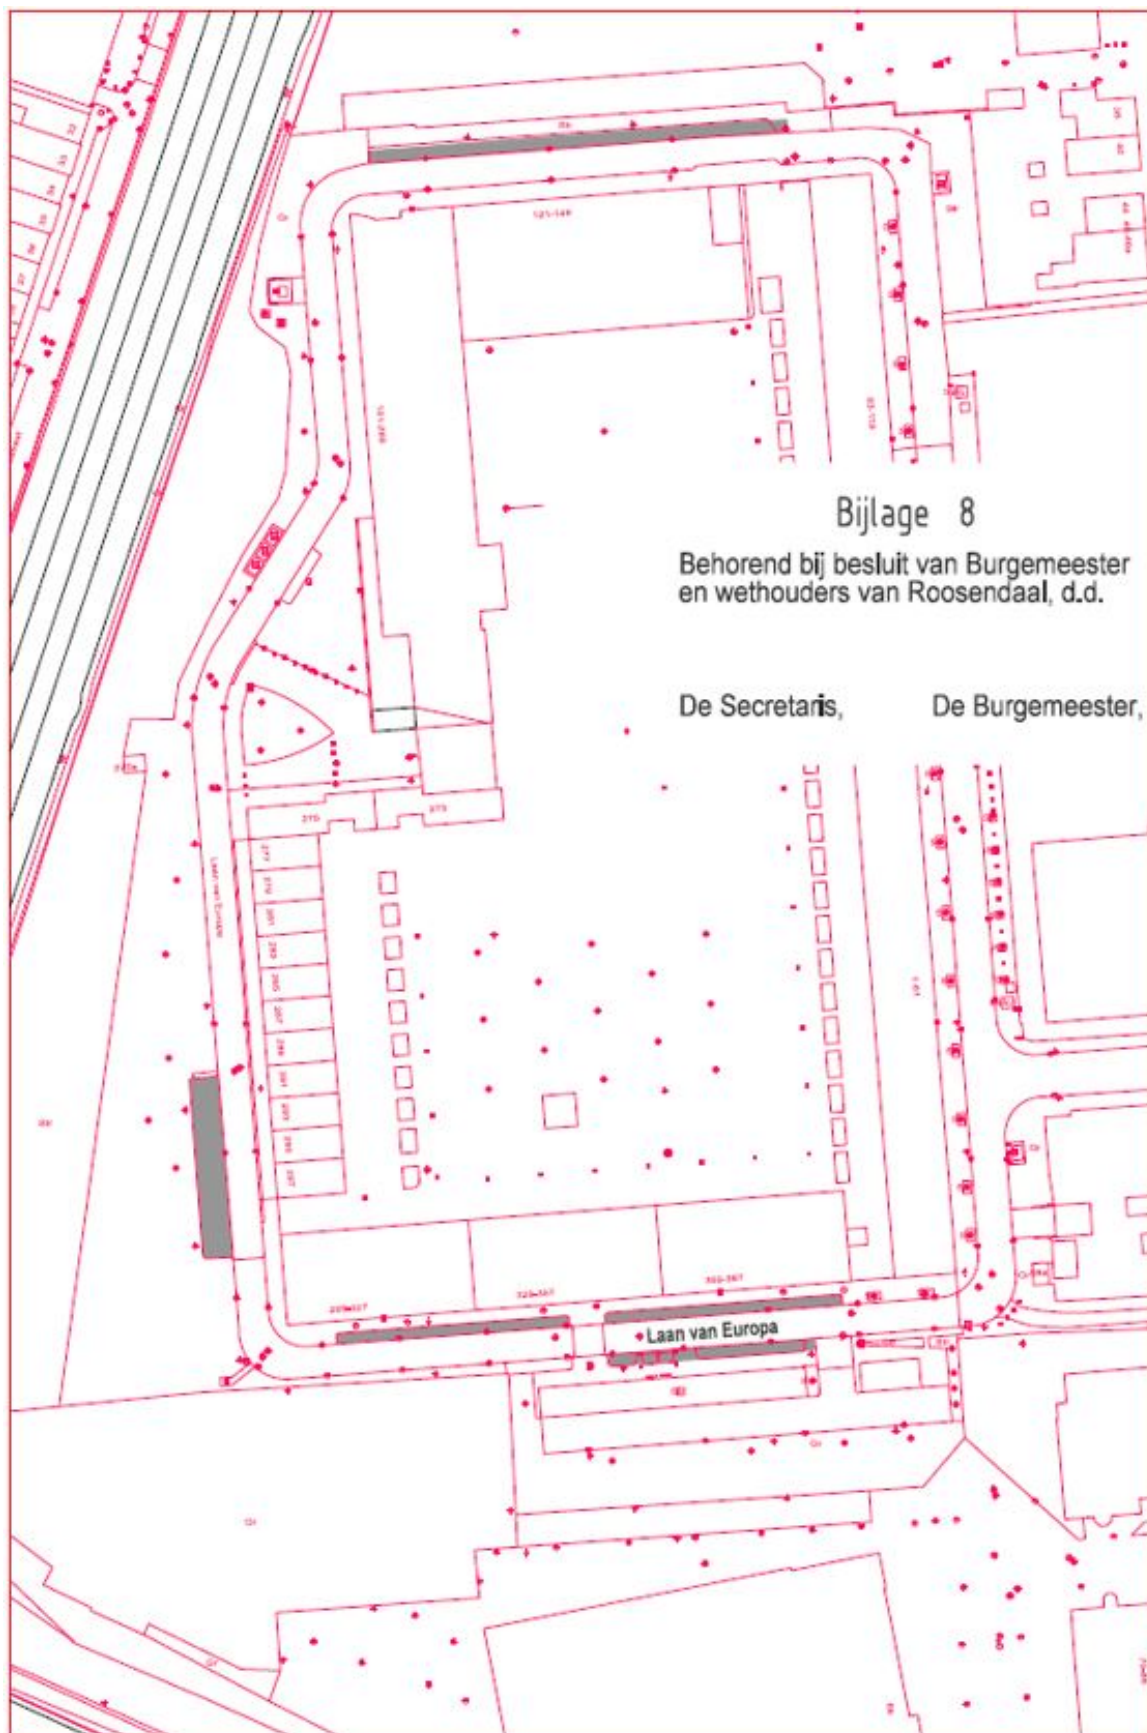


Bijlage 9

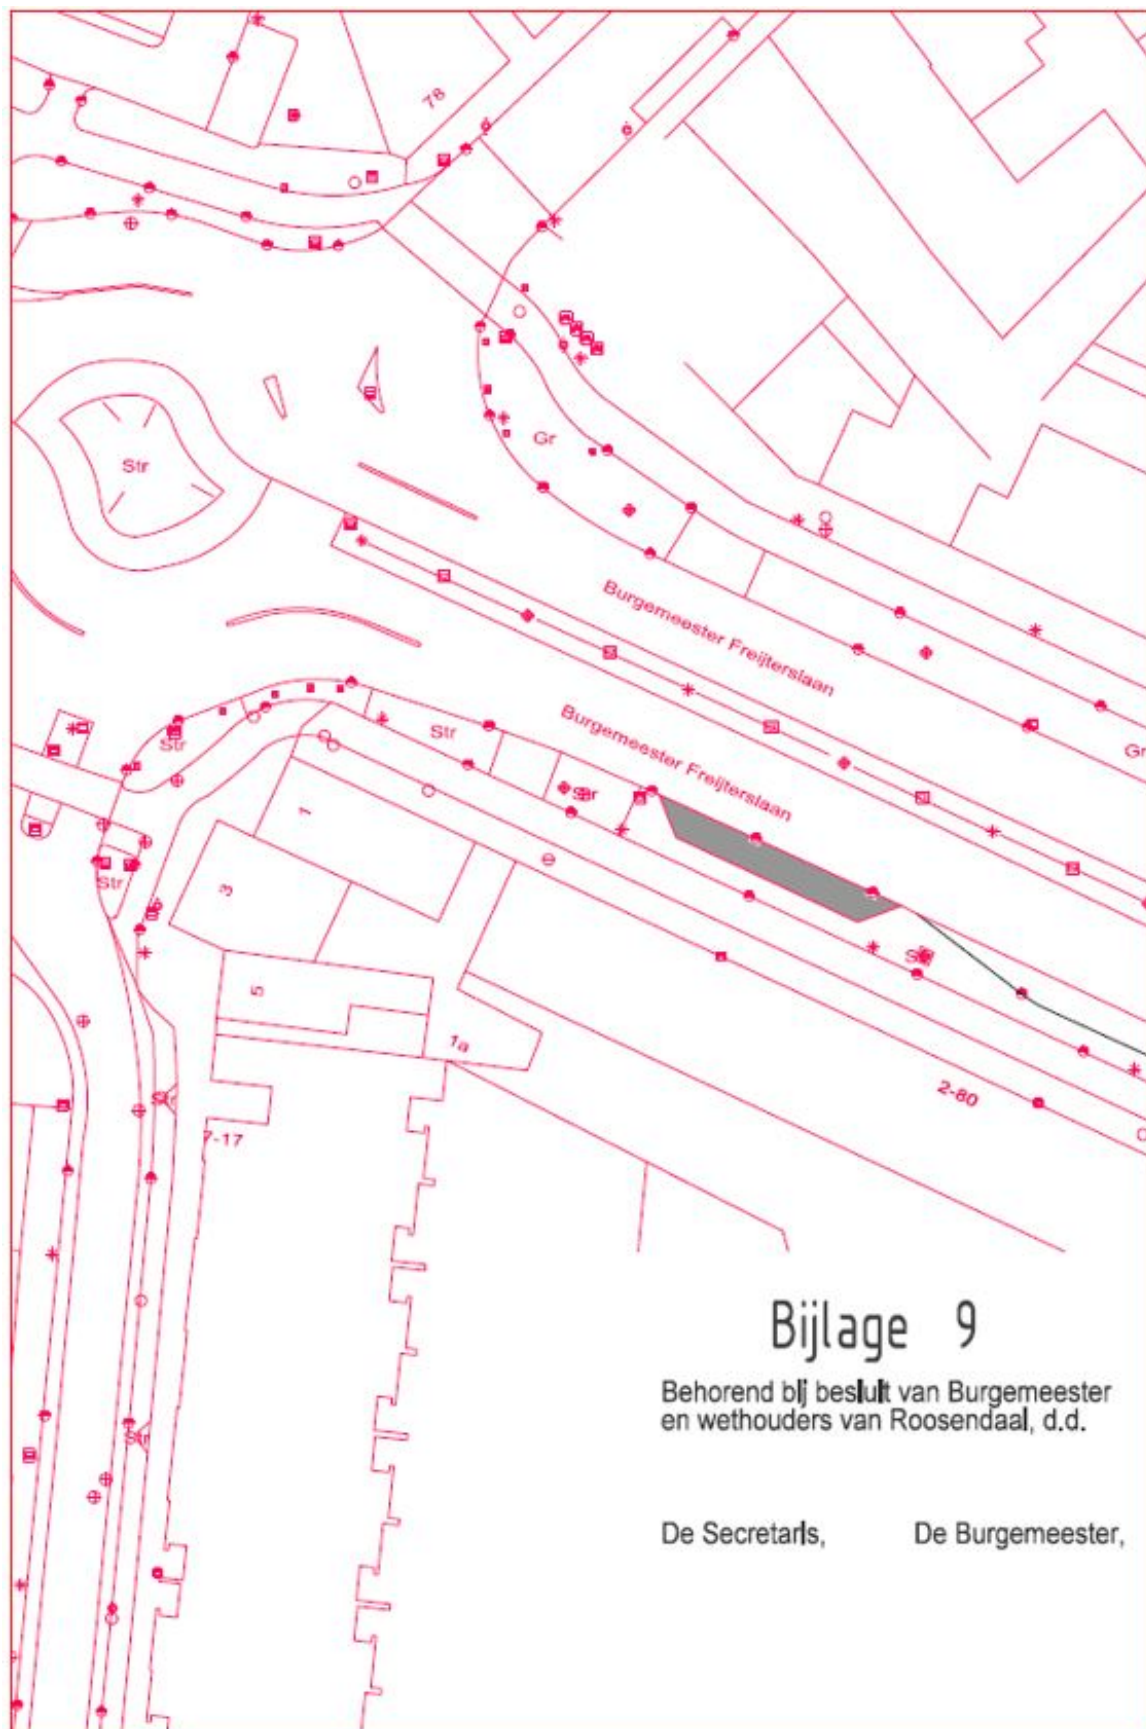

Bijlage 10

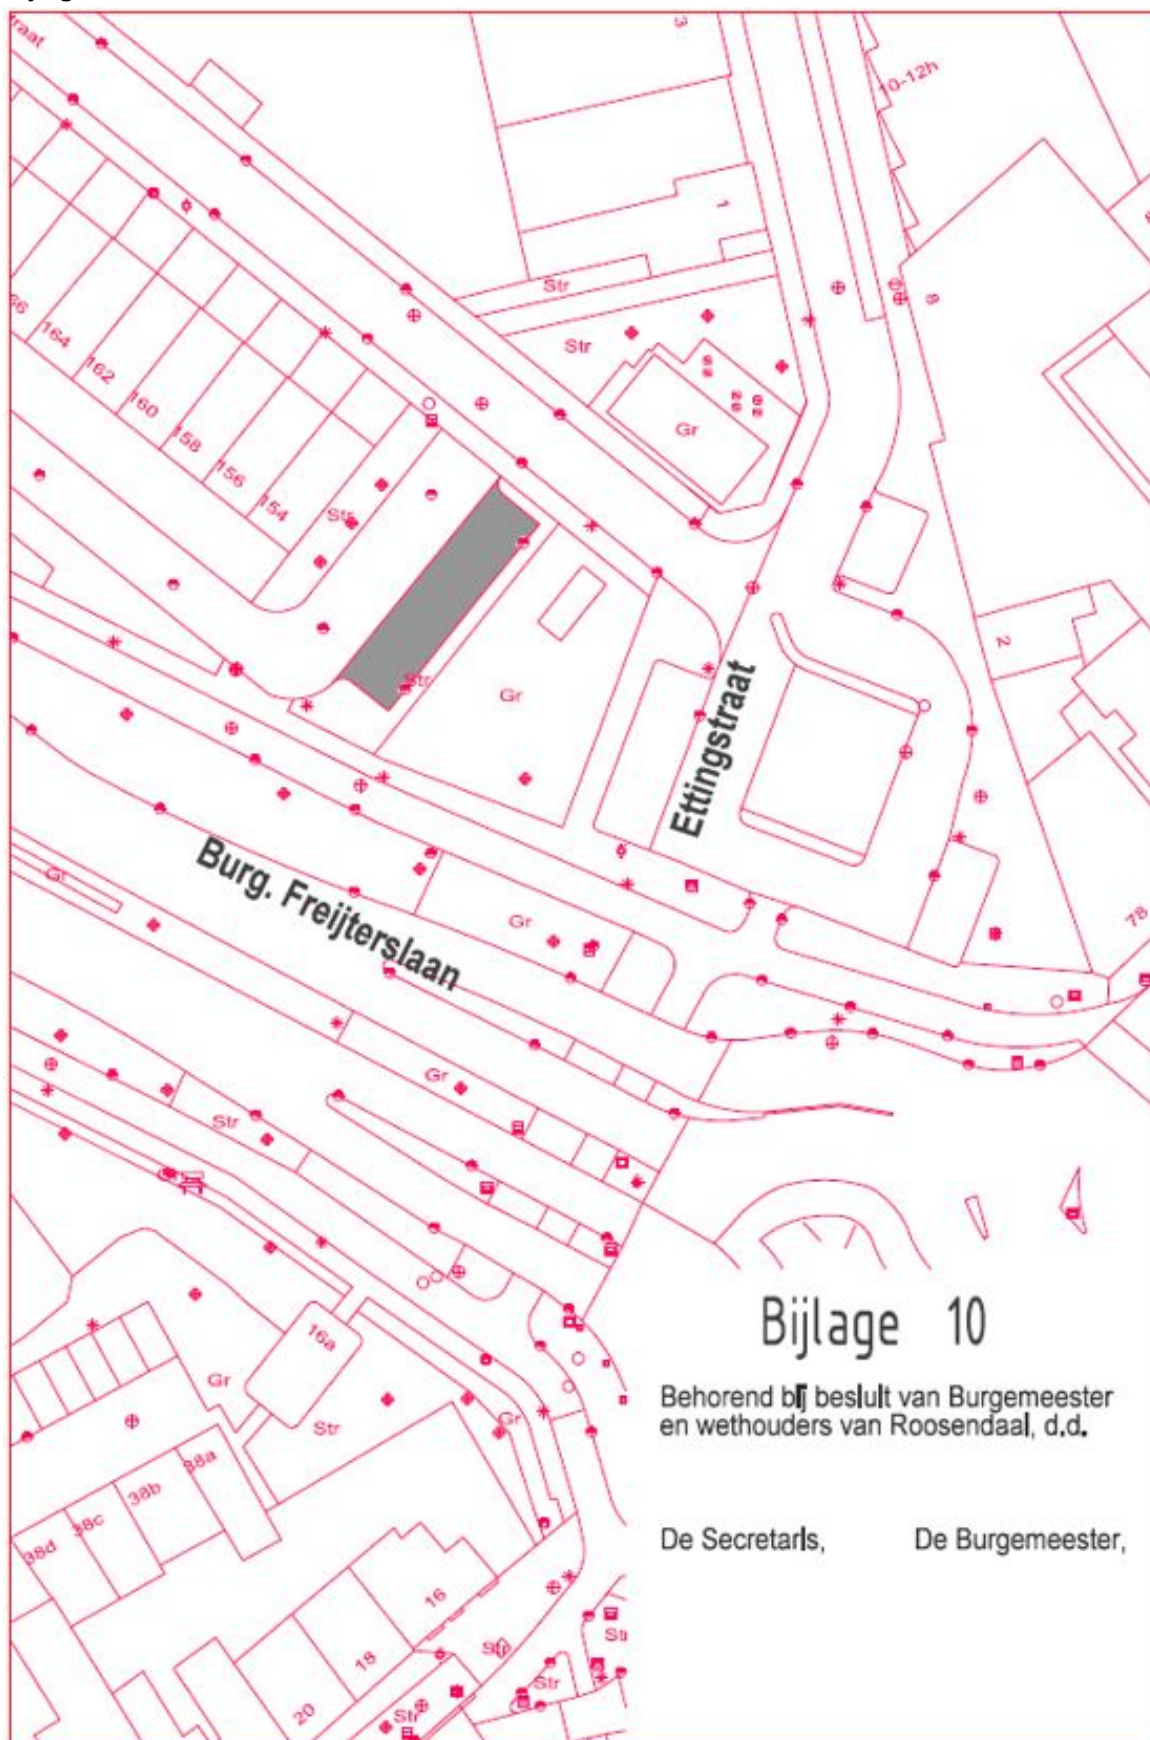

Bijlage 11

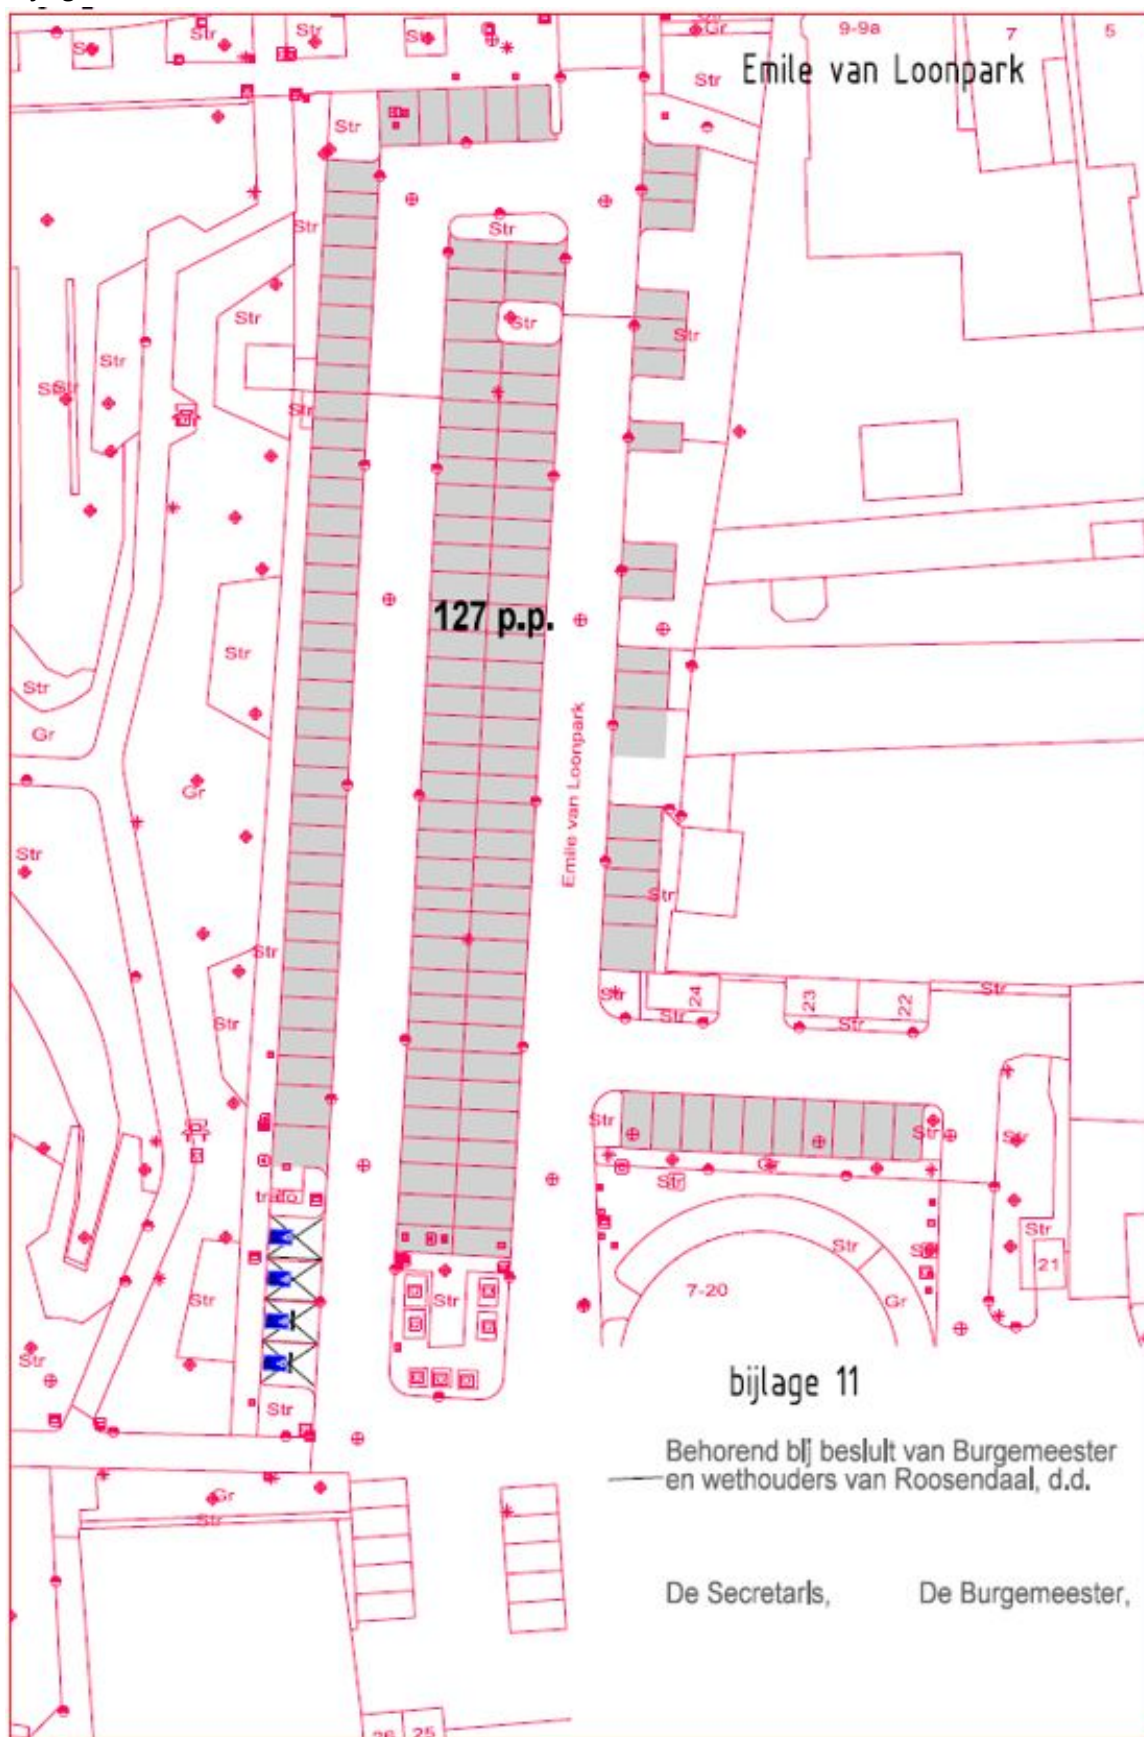

Bijlage 12

