

Aanleg gehandicaptenparkeerplaats Binnenhof te Kruisland

Burgemeester en wethouders van Steenberg

Overwegingen ten aanzien van het besluit

overwegende, dat een verzoek is binnengekomen van ... wonende aan Binnenhof te Kruisland om een persoonlijke gehandicaptenparkeerplaats aan te leggen in Binnenhof, ter hoogte van 5.

dat ... voldoet aan de voorwaarden om in aanmerking te komen voor een persoonlijke gehandicaptenparkeerplaats;

gelet op de artikelen 2, lid 1b en 18, lid 1d van de Wegenverkeerswet 1994 en artikel 12 van het Besluit administratieve bepalingen inzake het wegverkeer (BAWB);

BESLUIT

1. verkeersbord E6 van bijlage 1 van het Reglement verkeersregels en verkeerstekens 1990 te plaatsen in Binnenhof op de locatie zoals aangegeven op bijgaande aangehechte situatietekening;
2. onder het verkeersbord een onderbord te bevestigen waarop het kenteken vermeld staat.

Steenbergen, 18 maart 2025

Burgemeester en wethouders van Steenberg

Namens dezen,


Sander Bastiaanse

Medewerker verkeer en mobiliteit

Mededelingen

Bezwaar- of beroepsclausule

Indienen bezwaarschrift: Tegen dit besluit kunnen belanghebbenden binnen zes weken na datum van bekendmaking een gemotiveerd bezwaarschrift indienen bij burgemeester en wethouders van Steenberg, postbus 6, 4650 AA Steenberg. Verzocht wordt op de linkerbovenhoek van de enveloppe te vermelden: "bezwaarschrift".

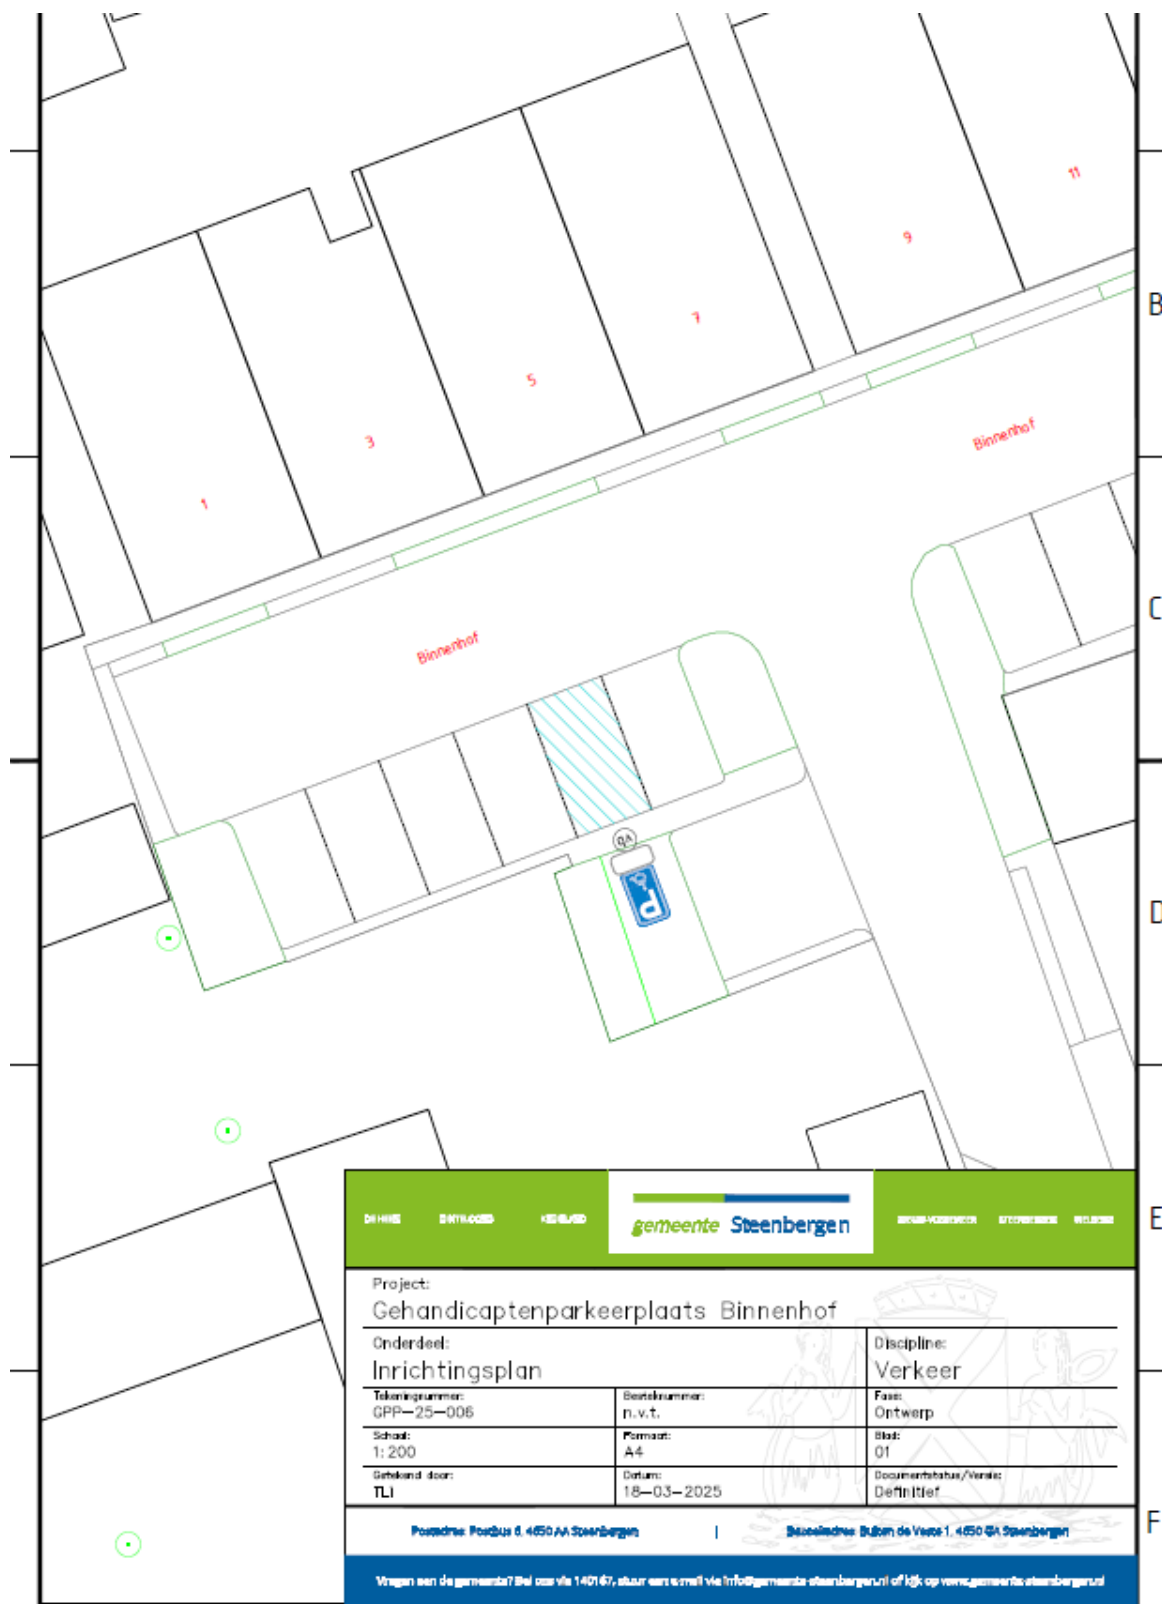

DI HIE DI HIE DI HIE DI HIE DI HIE DI HIE		
Project: Gehandicaptenparkeerplaats Binnenhof		
Onderdeel: Inrichtingsplan		Discipline: Verkeer
Tekeningnummer: GPP-25-006	Besteknummer: n.v.t.	Fase: Ontwerp
Schaal: 1:200	Formaat: A4	Blad: 01
Getekend door: TLI	Datum: 18-03-2025	Documentstatus/Versie: Definitief
Postadres: Postbus 6, 4650 AA Steenbergen		Bezoekadres: Buiten de Veer 1, 4650 GA Steenbergen
Vragen aan de gemeente? Bel ons via 1401 67, stuur ons e-mail via info@gemeente.steenbergen.nl of kijk op www.gemeente.steenbergen.nl		