

Kennisgeving huisnummerbesluit Jisperweg 58A Westbeemster

Burgemeester en wethouders van de gemeente Purmerend,

gelet op artikel 6 van de Wet basisregistratie adressen en gebouwen, artikel 149 van de Gemeentewet en de Verordening naamgeving en nummering (adressen) Purmerend,

hebben op 17 maart 2025 met besluitnummer 1611013 het volgende besloten:

1. De omgevingsvergunning Z2023-00002582 d.d. 30-06-2023 betreffende het project het vervangen van het bestaande bijgebouw is ingetrokken en zal worden overgegaan tot intrekking van de volgende nummeraanduiding:

Intrekken

- Jisperweg 58A te Westbeemster

Aldus vastgesteld op 17 maart 2025,

de teammanager GEO

Bent u het niet eens met dit besluit?


Dan kunt u bezwaar maken. Als u dat van plan bent, neemt u dan eerst telefonisch contact met ons op. Misschien komen we samen tot een oplossing. Komen we er niet uit, dan kunt u binnen zes weken na de dag waarop het besluit is verzonden een bezwaarschrift indienen.

U kunt dat digitaal doen, dan heeft u een DigiD nodig. Of u schrijft een brief naar het team Juridische en Veiligheidszaken, Postbus 15, 1440 AA te Purmerend. Voor meer informatie zie: www.purmerend.nl/bezwaar.

In uw bezwaarschrift moet het volgende staan:

- uw naam, adres, telefoonnummer en/of e-mailadres;
- een duidelijke omschrijving van dit besluit;
- de reden waarom u bezwaar maakt;
- de datum en uw handtekening.

Dient iemand anders namens u een bezwaarschrift in? Stuur u dan een volmacht mee. Op www.purmerend.nl/bezwaar vindt u een voorbeeld.

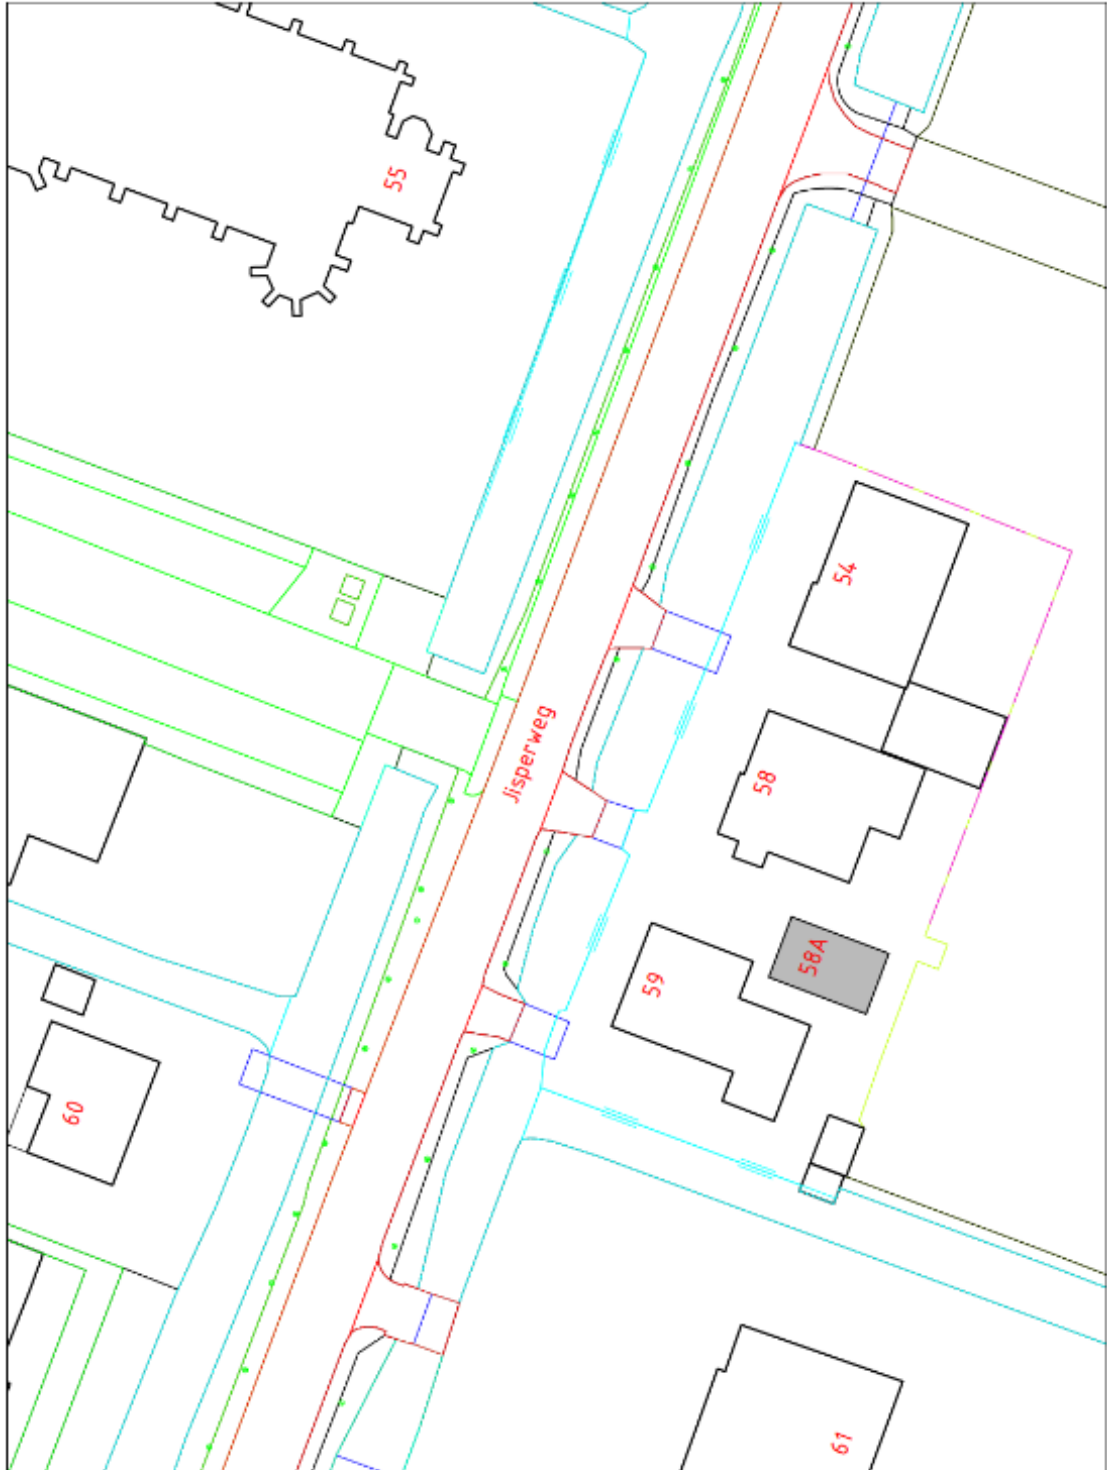

INTREKKING HUISNUMMER(S)

STRAATNAAM : Jisperweg	SCHAAL : 1 : 500
HUISNUMMER : 58A	GETEKEND : ██████████
WOONPLAATS : Westbeersler	DOC.NUMMER: 1611013
WIJK : Beemster	DOC.DATUM : 17-03-2025
POSTCODE : 1464 NG	

**DOMEIN BEDRIJFSVOERING EN DIENSTEN
BAG/WOZ BEHEER**