

Kennisgeving huisnummerbesluit Boekbinderstraat 17A Purmerend

Burgemeester en wethouders van de gemeente Purmerend,

gelet op artikel 6 van de Wet basisregistratie adressen en gebouwen, artikel 149 van de Gemeentewet en de Verordening naamgeving en nummering (adressen) Purmerend,

hebben op 11 april 2025 met besluitnummer 1612163 het volgende besloten:

1. Betreffende de definitieve geometrie van een nieuwe Stadsverwarmingsunit over te gaan tot vaststelling van de volgende nummeraanduiding:

Vaststellen:

- Boekbinderstraat 17A te Purmerend

Aldus vastgesteld op 11 april 2025,

de teammanager GEO

Bent u het niet eens met dit besluit?


Dan kunt u bezwaar maken. Als u dat van plan bent, neemt u dan eerst telefonisch contact met ons op. Misschien komen we samen tot een oplossing. Komen we er niet uit, dan kunt u binnen zes weken na de dag waarop het besluit is verzonden een bezwaarschrift indienen.

U kunt dat digitaal doen, dan heeft u een DigiD nodig. Of u schrijft een brief naar het team Juridische en Veiligheidszaken, Postbus 15, 1440 AA te Purmerend. Voor meer informatie zie: www.purmerend.nl/bezwaar.


In uw bezwaarschrift moet het volgende staan:

- uw naam, adres, telefoonnummer en/of e-mailadres;
- een duidelijke omschrijving van dit besluit;
- de reden waarom u bezwaar maakt;
- de datum en uw handtekening.

Dient iemand anders namens u een bezwaarschrift in? Stuur u dan een volmacht mee. Op www.purmerend.nl/bezwaar vindt u een voorbeeld.

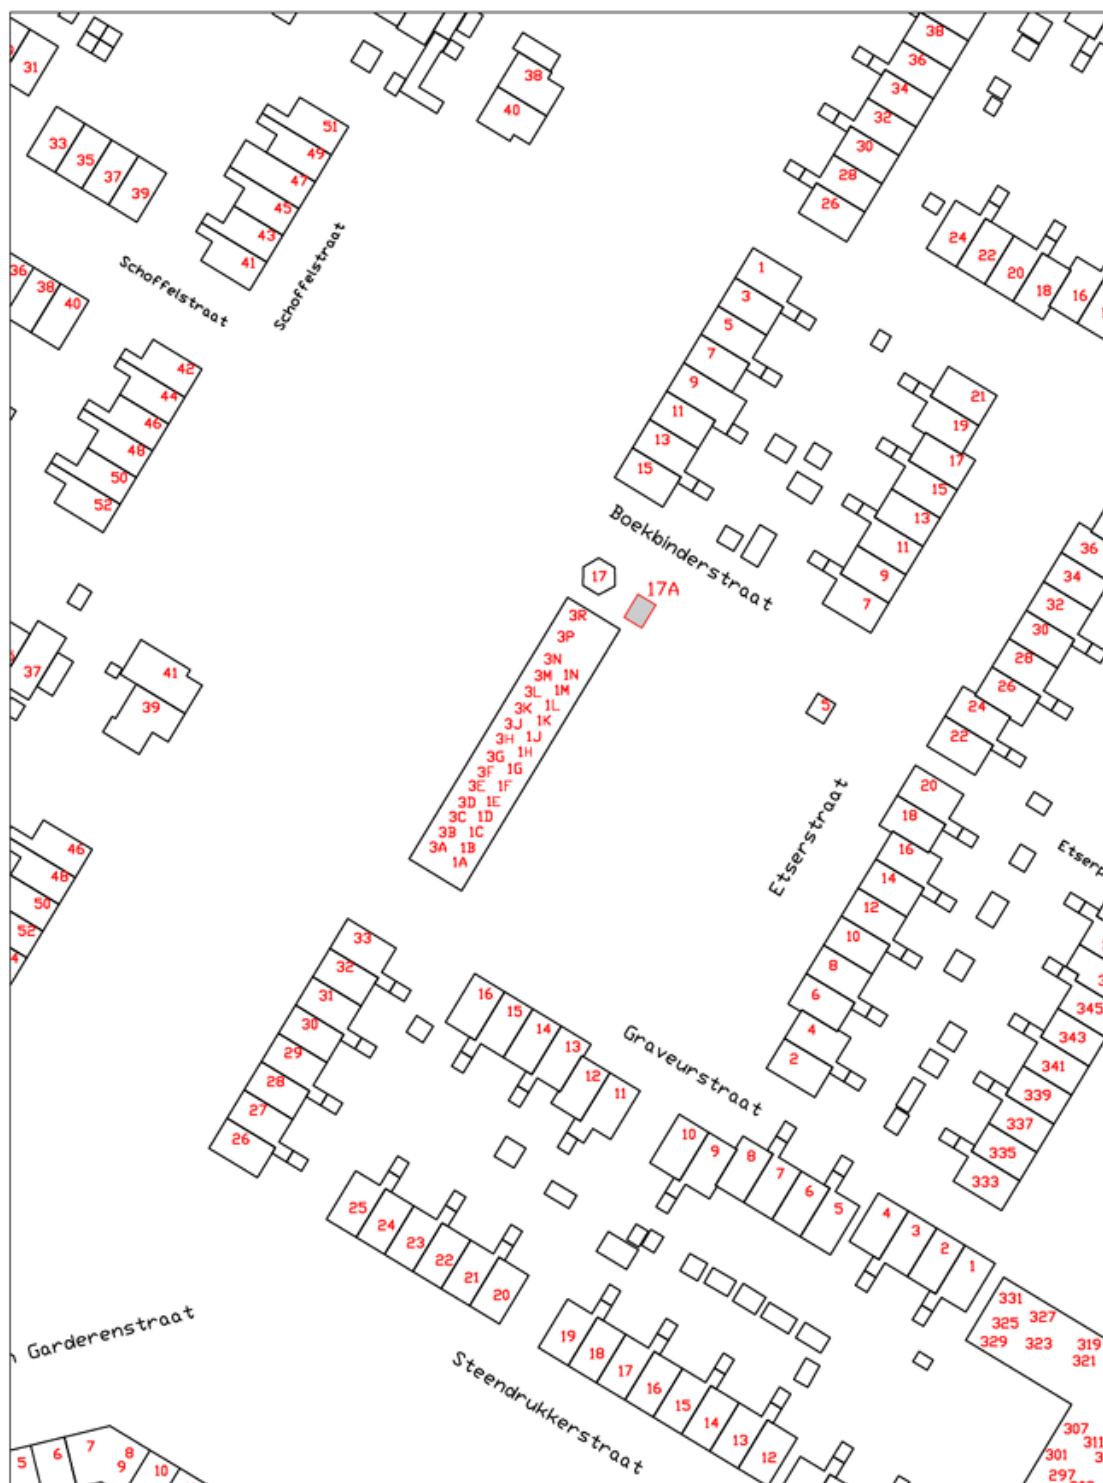

FASTSTELLING HUISNUMMER(S)

 STRAATNAAM	: Boekbinderstraat	SCHAAL	: 1 : 1000
HUISNUMMER	: 17A	GETEKEND	: 
WOONPLAATS	: Purmerend	DOC.NUMMER	: 1612163
WIJK	: Purmer-Noord	DOC.DATUM	: 11-04-2025
POSTCODE	: n.v.t.		

**DOMEIN BEDRIJFSVOERING EN DIENSTEN
BAG/WOZ BEHEER**