

Aanwijzingsbesluit ex artikel 2:6c Apv (Spandoeken)

Het college van burgemeester en wethouders van de gemeente Veldhoven;

overwegende dat het op grond van artikel 2:6a, lid 1 van de Algemene plaatselijke verordening (Apv) verboden is zonder vergunning van het bevoegd bestuursorgaan een openbare plaats anders te gebruiken dan overeenkomstig de publieke functie daarvan;

dat het bevoegd bestuursorgaan op grond van artikel 2:6c van de Apv bevoegd is categorieën van voorwerpen aan te wijzen, al dan niet beperkt in plaats en tijd, waarvoor het verbod als hiervoor bedoeld niet geldt en daarbij voorschriften te stellen;

dat het college van burgemeester en wethouders in deze bevoegd is;

dat de voorschriften in dit besluit van toepassing zijn op het aanbrengen van spandoeken;

dat het wenselijk is spandoeken als categorie van voorwerpen aan te wijzen, vanwege de wens om te dereguleren en de administratieve lasten van de gebruikers van spandoeken te verminderen en op deze manier wel te kunnen reguleren door middel van het stellen van voorschriften;

dat er ten aanzien van spandoeken in de openbare ruimte gelijktijdig ruimte is voor maximaal 7 spandoeken;

gelet op artikel 2:6c van de Algemene plaatselijke verordening;

b e s l u i t :

Spandoeken ,

als categorie van voorwerpen aan te wijzen zoals bedoeld in artikel 2:6c van de Algemene plaatselijke verordening, onder oplegging van de volgende voorschriften:

1. Het aanbrengen van spandoeken is toegestaan voor:
 - a. Lokale evenementen;
 - b. Voorlichtingscampagnes (zoals landelijke acties van Veilig Verkeer Nederland (VVN));
 - c. Goede doelen.
2. Spandoeken voor commerciële doeleinden en voor het maken van verkiezingsreclame zijn niet toegestaan;
3. Het is toegestaan per actie c.q. evenement gedurende maximaal 4 weken spandoeken aan te brengen;
4. Spandoeken zijn maximaal 1,50 meter x 8 meter;
5. Degene die spandoeken wil aanbrengen, maakt hiervan minimaal 1 week voorafgaand aan de periode dat de spandoeken aangebracht zijn schriftelijk melding bij de gemeente via een door het college vastgesteld meldingsformulier;
6. De spandoeken mogen alleen op de volgende locaties worden aangebracht:
 - a. Heerbaan (gedeelte tussen rotonde Noord-Brabantlaan-Vijverstraat)
 - b. Rtonde Heerbaan-De Dom (links in bocht)
 - c. Sterrenlaan (tegenover Bossebaan)
 - d. Locht nabij Klein Goor na kruising met N69
 - e. Rtonde St Janstraat (in de bocht)
 - f. Kruising Maxima Medisch Centrum (aan de zijde van de Gender)
 - g. Kempenbaan (afrit N2 aan de zijde van ASML)

zoals is weergegeven op de bij dit besluit behorende situatietekeningen "spandoek locaties";

7. Per aangewezen locatie mag slechts 1 spandoek tegelijkertijd worden aangebracht;
8. De spandoeken moeten bevestigd worden aan de daarvoor bestemde palen/bomen met ogen op de bovengenoemde locaties. Bomen mogen op geen enkele wijze beschadigd worden;
9. De spandoeken zijn op een deugdelijke wijze aangebracht, zodat ze geen gevaar, overlast en hinder voor het passerende verkeer opleveren;
10. Beschadigingen van gemeente-eigendommen als gevolg van het aangebracht hebben van spandoeken worden door de gemeente hersteld en worden in rekening gebracht aan de melder;

11. De gemeente Veldhoven aanvaardt geen enkele aansprakelijkheid tegenover derden, die uit het aanbrengen van spandoeken kan voortvloeien;
12. Bij niet-naleving van een van de voorschriften, worden de spandoeken verwijderd door de gemeente en worden de kosten hiervan verhaald op de overtreder.

Dit besluit wordt aangehaald als 'Aanwijzingsbesluit ex artikel 2:6c Apv (Spandoeken)' en treedt in werking op de eerste dag na bekendmaking van dit aanwijzingsbesluit.

Het 'Aanwijzingsbesluit ex artikel 2:6c Apv (Spandoeken)' dat op van 1 maart 2020 is vastgesteld, wordt ingetrokken met ingang van de dag waarop dit besluit in werking treedt.

Aldus vastgesteld bij besluit van het college van burgemeester en wethouders van de gemeente Veldhoven d.d. 15 april 2025.


HET COLLEGE VAN BURGEMEESTER EN WETHOUDERS VAN VELDHOVEN,

J. Sanders M. Delhez


secretaris burgemeester

Bijlagen

Situatietekening Spandoeken locaties aanwijzingsbesluit 2025

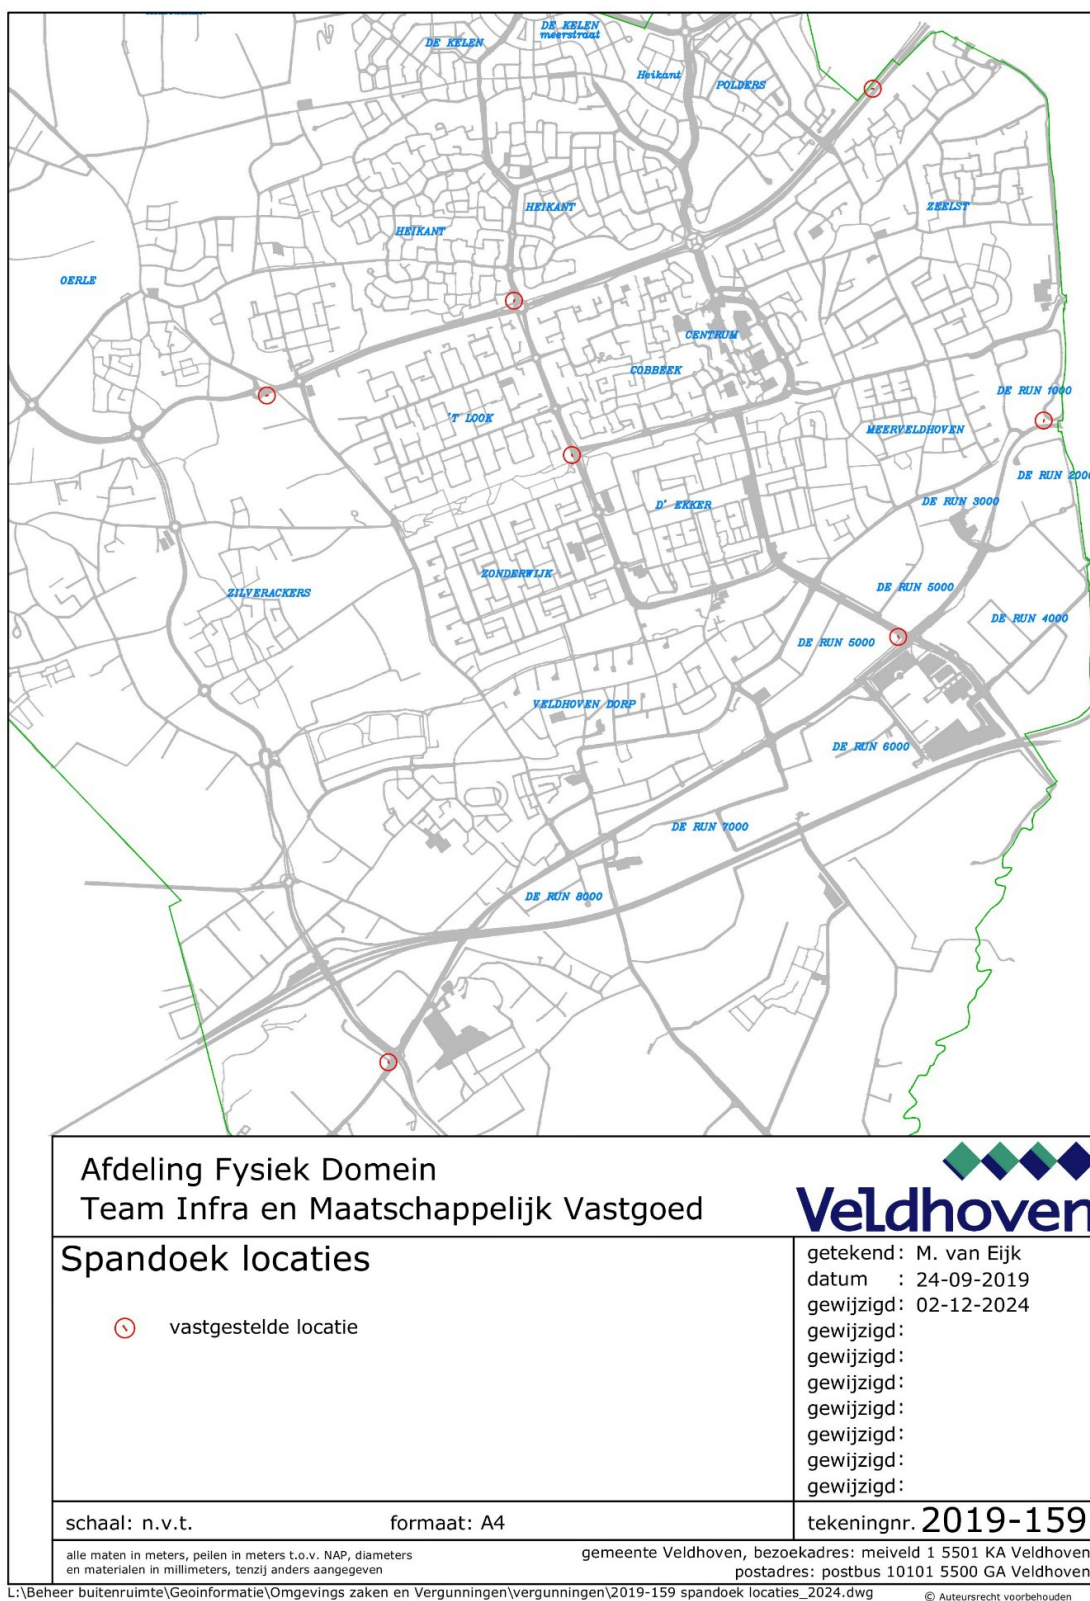


Spandoeke 2025 locatie Heerbaan

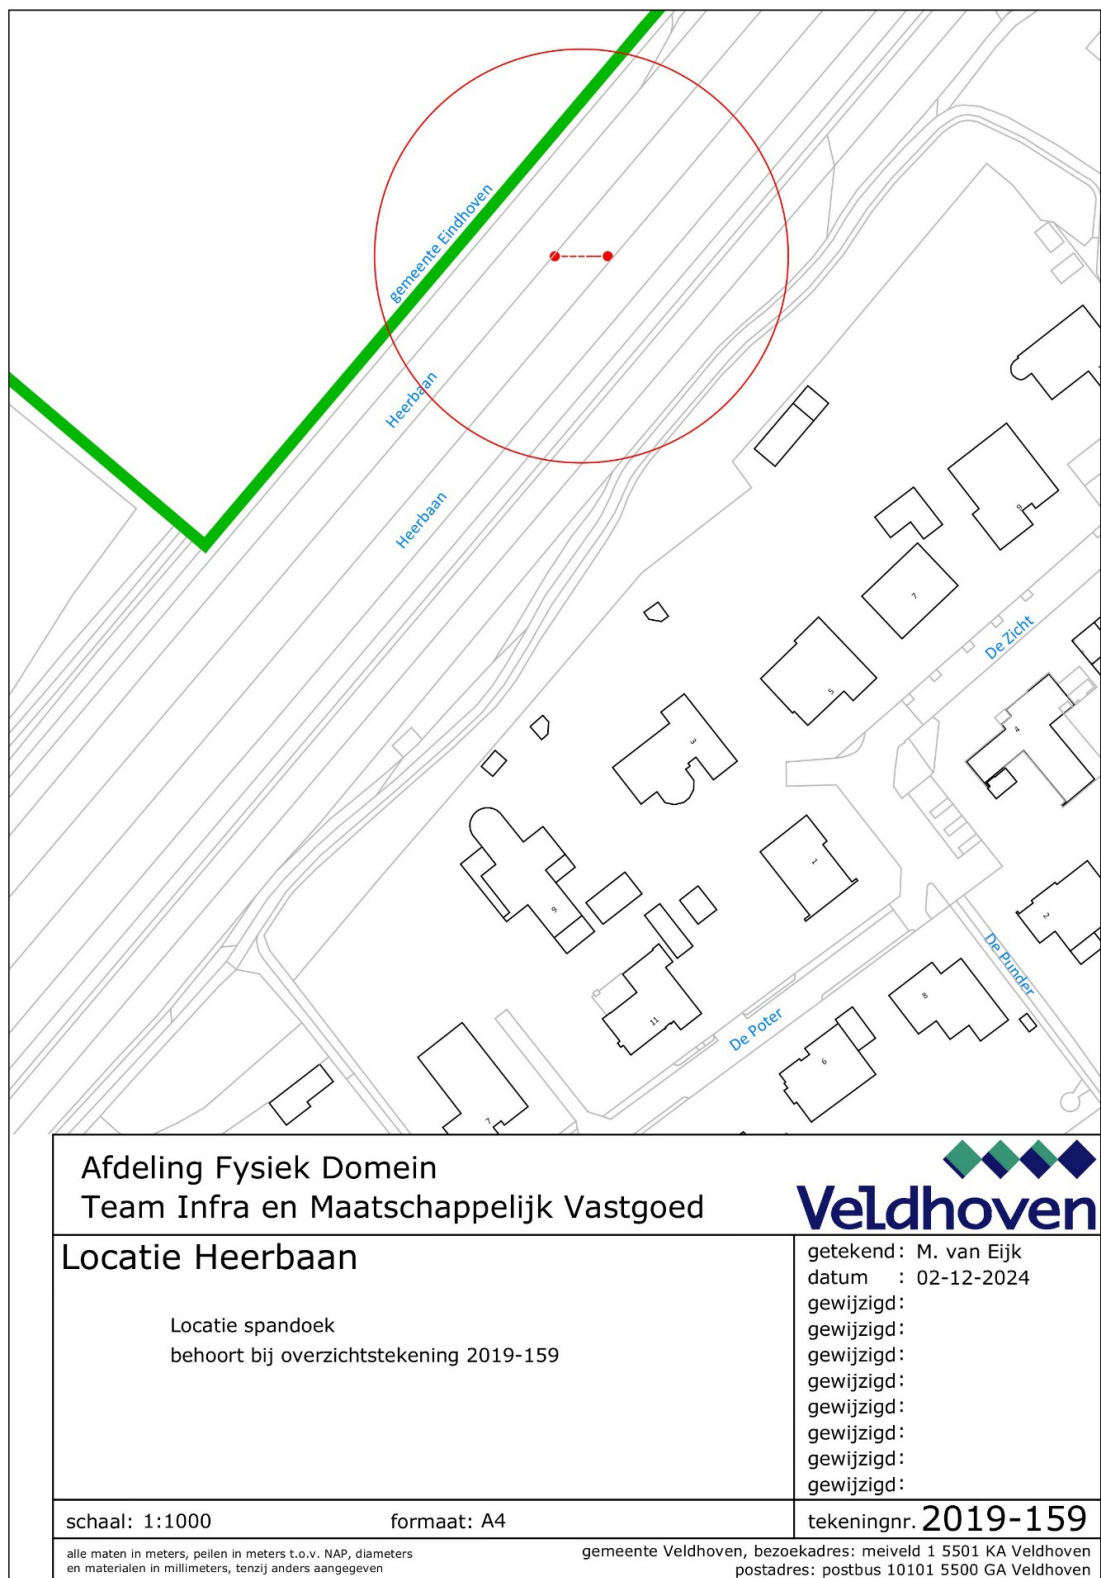

L:\Beheer buitenruimte\Geoinformatie\Omgevings zaken en Vergunningen\vergunningen\2019-159 spandoek locaties_2024.dwg

© Auteursrecht voorbehouden

Spandoek 2025 locatie Heerbaan-De Dom

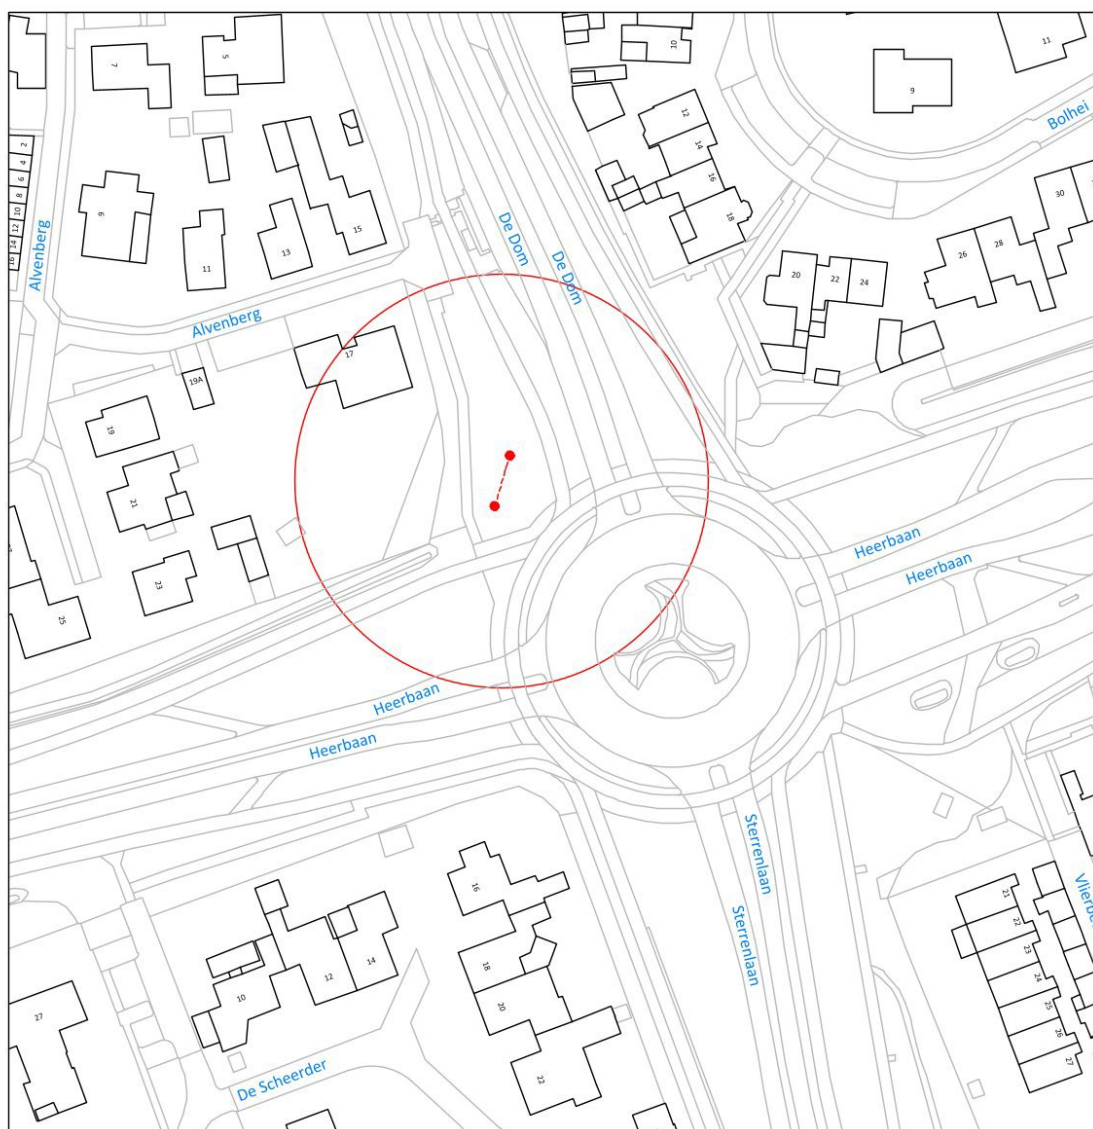

Afdeling Fysiek Domein
Team Infra en Maatschappelijk Vastgoed

Locatie Heerbaan - De Dom

Locatie spandoek
behoort bij overzichtstekening 2019-159

getekend: M. van Eijk
datum : 02-12-2024
gewijzigd:
gewijzigd:
gewijzigd:
gewijzigd:
gewijzigd:
gewijzigd:
gewijzigd:

schaal: 1:1000

formaat: A4

tekeningnr. **2019-159**


alle maten in meters, peilen in meters t.o.v. NAP, diameters
en materialen in millimeters, tenzij anders aangegeven

gemeente Veldhoven, bezoekadres: meiveld 1 5501 KA Veldhoven
postadres: postbus 10101 5500 GA Veldhoven

L:\Beheer buitenruimte\Geoinformatie\Omgevings zaken en Vergunningen\vergunningen\2019-159 spandoek locaties_2024.dwg

© Auteursrecht voorbehouden

Spandoek 2025 locatie Sterrenlaan -Bossebaan

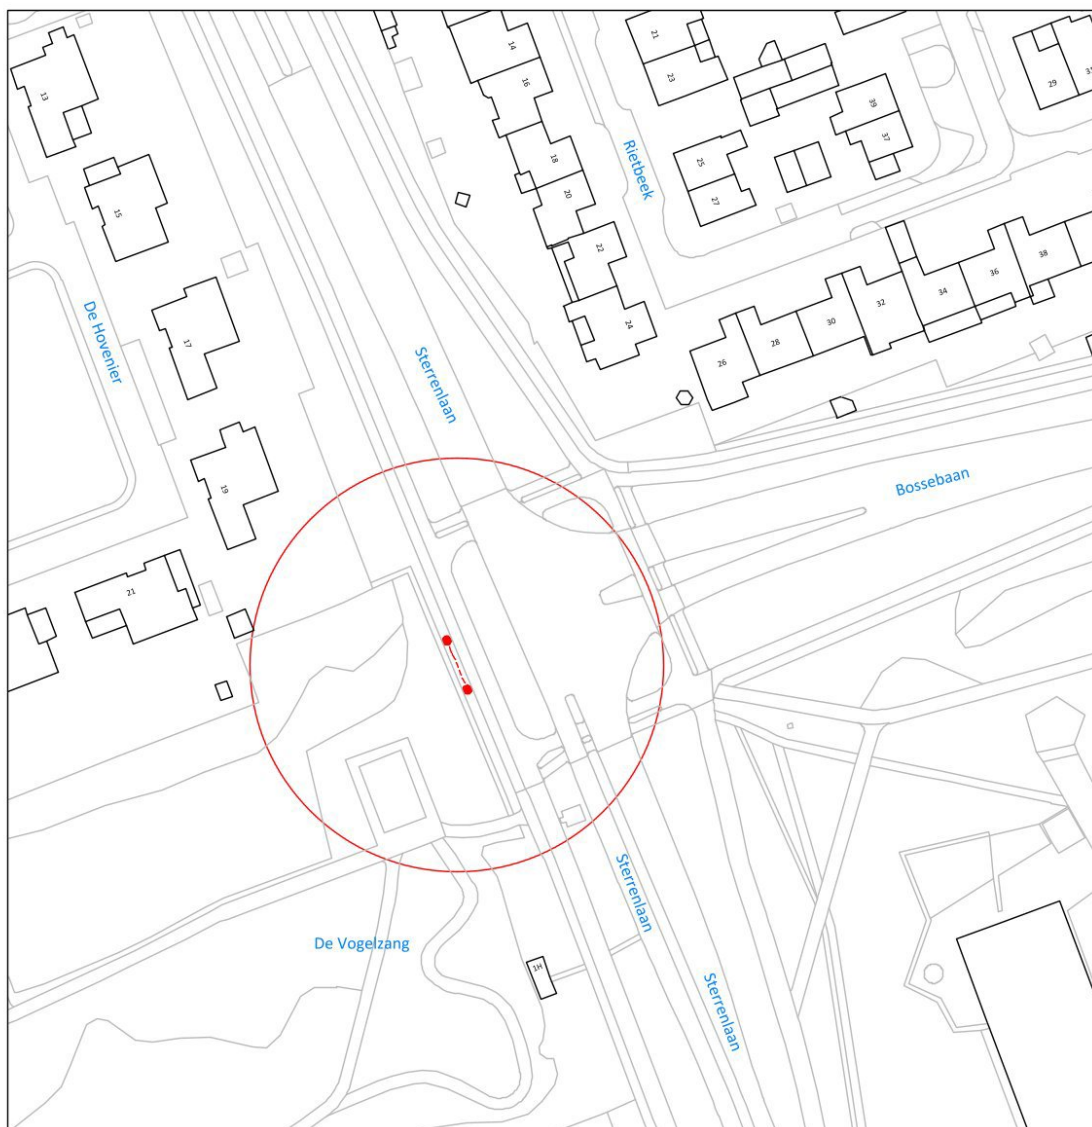

Afdeling Fysiek Domein
Team Infra en Maatschappelijk Vastgoed



Locatie Sterrenlaan - Bossebaan

Locatie spandoek
behoort bij overzichtstekening 2019-159

getekend: M. van Eijk
datum : 02-12-2024
gewijzigd:
gewijzigd:
gewijzigd:
gewijzigd:
gewijzigd:
gewijzigd:
gewijzigd:

schaal: 1:1000

formaat: A4

tekeningnr. **2019-159**


alle maten in meters, peilen in meters t.o.v. NAP, diameters
en materialen in millimeters, tenzij anders aangegeven

gemeente Veldhoven, bezoekadres: meiveld 1 5501 KA Veldhoven
postadres: postbus 10101 5500 GA Veldhoven


L:\Beheer buitenruimte\Geoinformatie\Omgevings zaken en Vergunningen\vergunningen\2019-159 spandoek locaties_2024.dwg

© Auteursrecht voorbehouden

Spandoek 2025 locatie Locht-N69

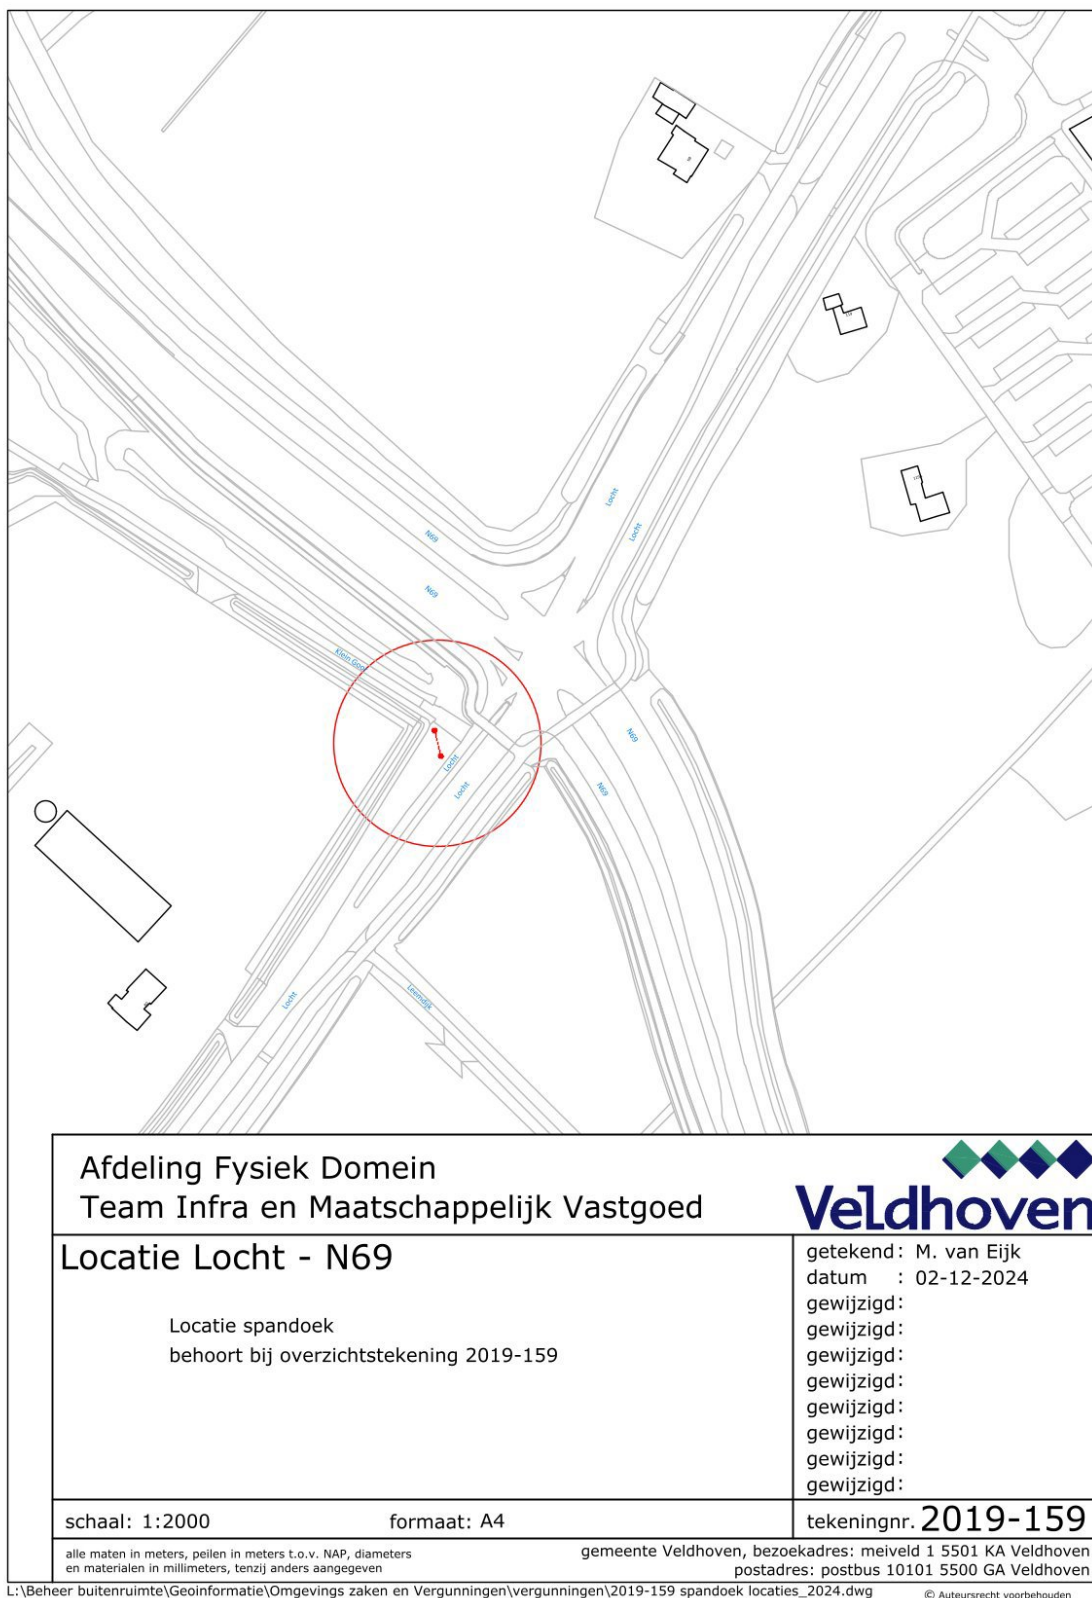

Spandoeck 2025 locatie S int Janstraat -Heerbaan

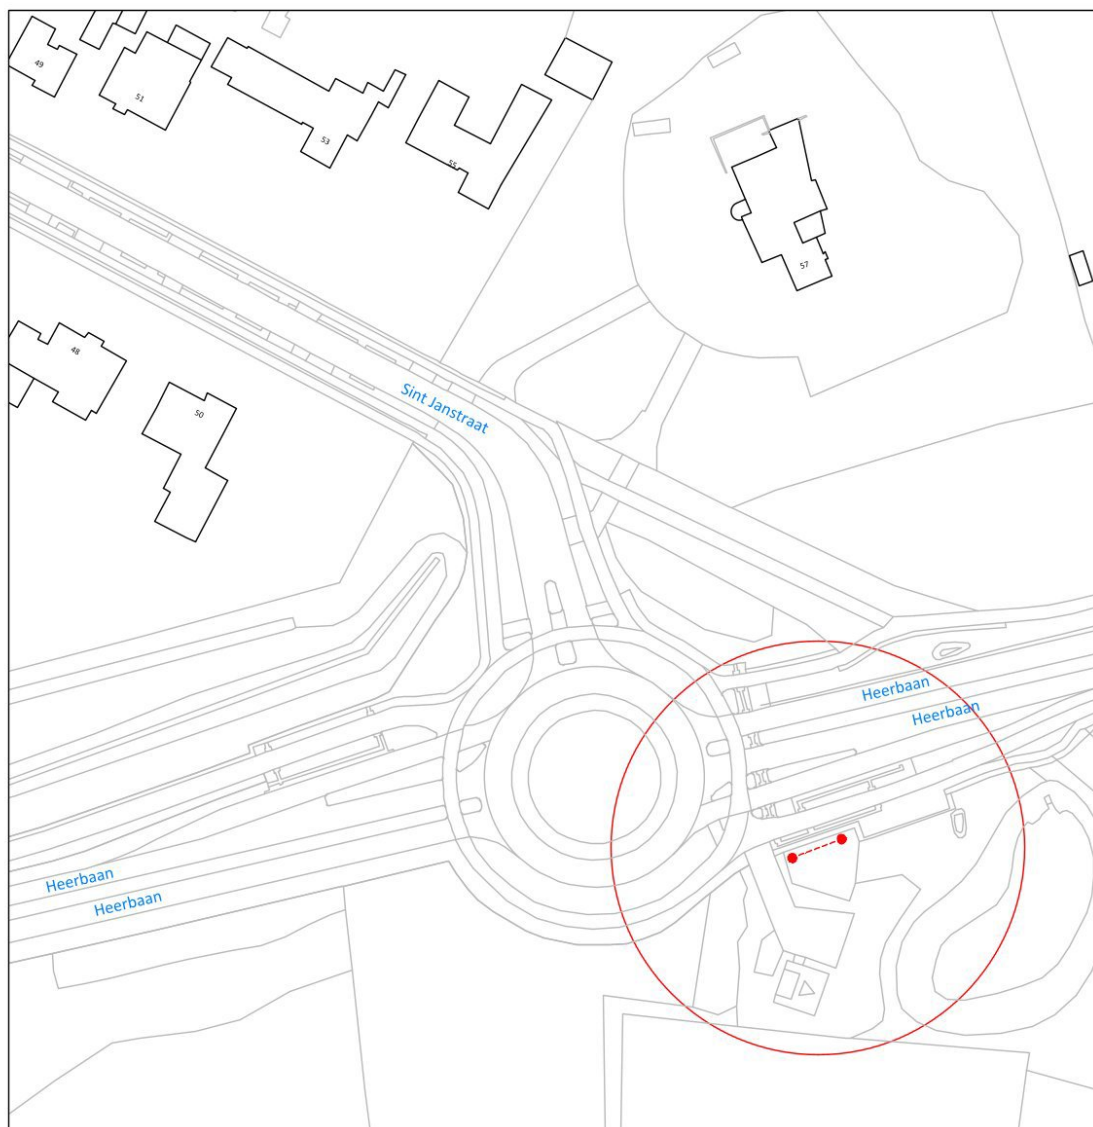

Afdeling Fysiek Domein
Team Infra en Maatschappelijk Vastgoed

Locatie Sint Janstraat - Heerbaan

Locatie spandoek
behoort bij overzichtstekening 2019-159

getekend: M. van Eijk
datum : 02-12-2024
gewijzigd:
gewijzigd:
gewijzigd:
gewijzigd:
gewijzigd:
gewijzigd:
gewijzigd:

schaal: 1:1000

formaat: A4

tekeningnr. **2019-159**


alle maten in meters, peilen in meters t.o.v. NAP, diameters
en materialen in millimeters, tenzij anders aangegeven

gemeente Veldhoven, bezoekadres: meiveld 1 5501 KA Veldhoven
postadres: postbus 10101 5500 GA Veldhoven

L:\Beheer buitenruimte\Geoinformatie\Omgevings zaken en Vergunningen\vergunningen\2019-159 spandoek locaties_2024.dwg

© Auteursrecht voorbehouden

Spandoek 2025 locatie MMC-Kempenbaan

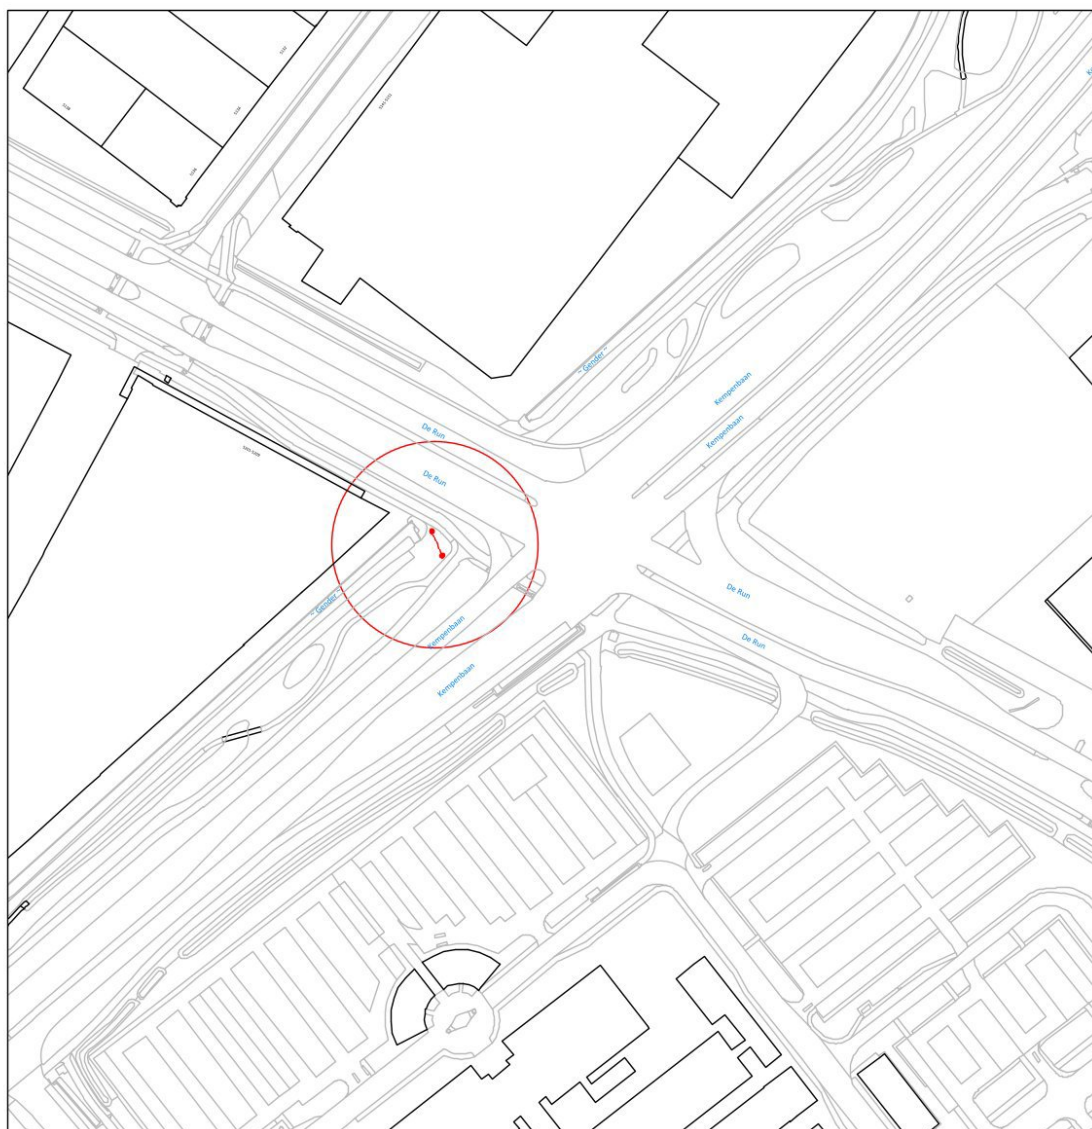

Afdeling Fysiek Domein
Team Infra en Maatschappelijk Vastgoed



Locatie Kempenbaan - MMC

Locatie spandoeek
behoort bij overzichtstekening 2019-159

getekend: M. van Eijk
datum : 02-12-2024
gewijzigd:
gewijzigd:
gewijzigd:
gewijzigd:
gewijzigd:
gewijzigd:
gewijzigd:

schaal: 1:2000

formaat: A4

tekeningnr. **2019-159**


alle maten in meters, peilen in meters t.o.v. NAP, diameters
en materialen in millimeters, tenzij anders aangegeven

gemeente Veldhoven, bezoekadres: meiveld 1 5501 KA Veldhoven
postadres: postbus 10101 5500 GA Veldhoven

L:\Beheer buitenruimte\Geoinformatie\Omgevings zaken en Vergunningen\vergunningen\2019-159 spandoeek locaties_2024.dwg

© Auteursrecht voorbehouden

Spandoeek 2025 locatie Kempenbaan-afrit N2

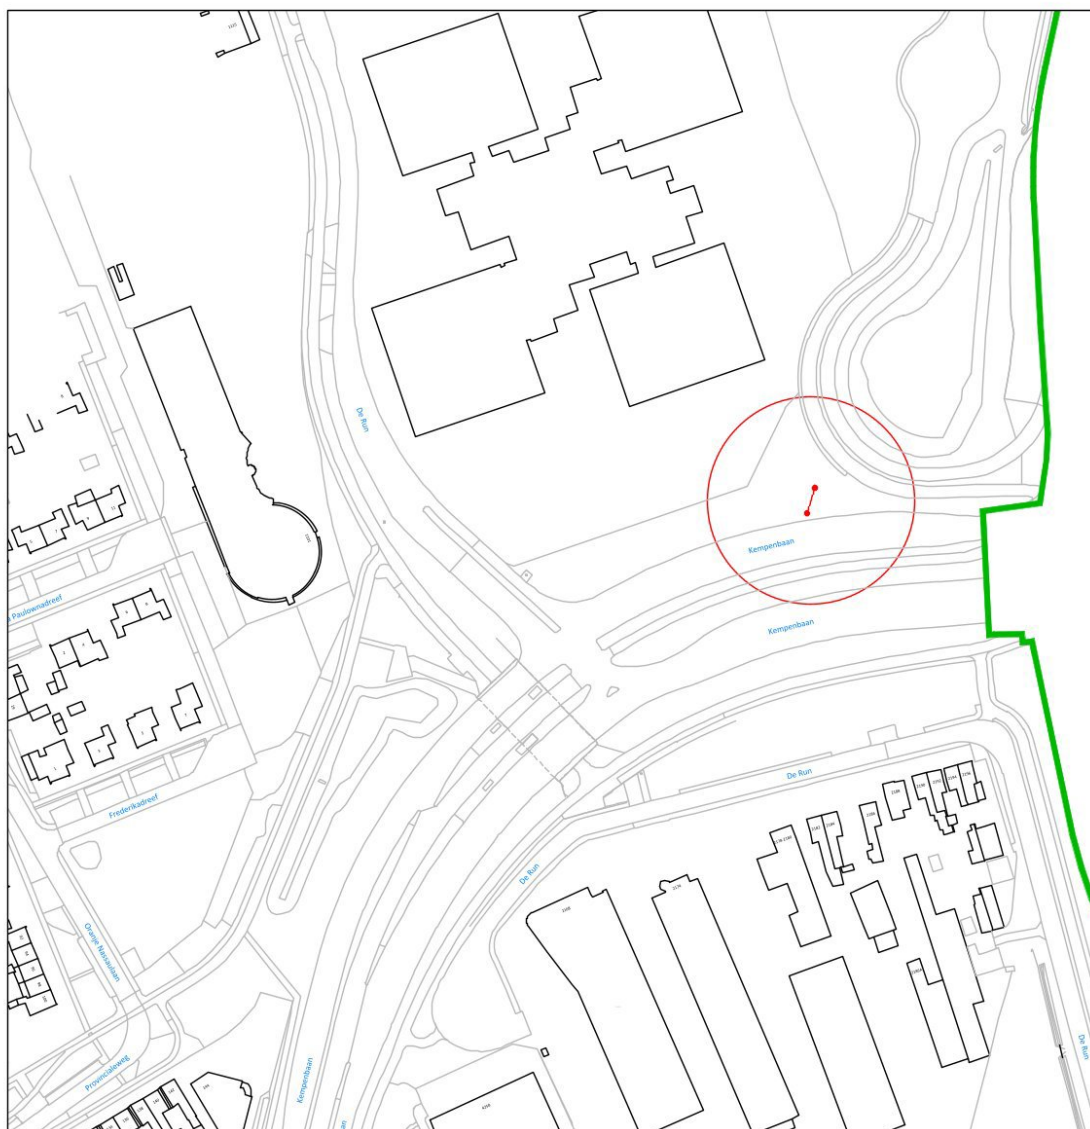

Afdeling Fysiek Domein
Team Infra en Maatschappelijk Vastgoed



Locatie Kempenbaan - nabij afrit N2

Locatie spandoek
behoort bij overzichtstekening 2019-159

getekend: M. van Eijk
datum : 02-12-2024
gewijzigd:
gewijzigd:
gewijzigd:
gewijzigd:
gewijzigd:
gewijzigd:
gewijzigd:

schaal: 1:2000

formaat: A4

tekeningnr. **2019-159**

alle maten in meters, peilen in meters t.o.v. NAP, diameters
en materialen in millimeters, tenzij anders aangegeven

gemeente Veldhoven, bezoekadres: meiveld 1 5501 KA Veldhoven
postadres: postbus 10101 5500 GA Veldhoven

L:\Beheer buitenruimte\Geoinformatie\Omgevings zaken en Vergunningen\vergunningen\2019-159 spandoek locaties_2024.dwg

© Auteursrecht voorbehouden