


Algemene bepalingen voor terrassen op Winkelcentrum De Struytse Hoeck

- ✓ De ondernemer van een terras dient zorg te dragen voor een uniform en kwalitatief hoogwaardig terrasmeubilair passend bij de buitenruimte. De parasols dienen eenzelfde kleur te hebben passend bij het terrasmeubilair.
- ✓ Een parasol moet een minimale doorgangshoogte hebben van 2.30 meter boven de bestrating. Reclame mag gevoerd worden op de volant van een parasol; hierbij mag zowel de naam van de inrichting als van een eventuele leverancier genoemd worden.
- ✓ Het terrasmeubilair dient indien mogelijk te worden opgeruimd en inpandig te worden opgeslagen. Indien dit niet mogelijk is dan dient het terrasmeubilair na openingstijden te worden vastgezet met een deugdelijk slot.
- ✓ Per terras mag 1 stoepbord geplaatst worden binnen het vergunde terrasgebied, van 1,00 meter breed en 1,40 meter hoog.
- ✓ De ondernemer van een inrichting met een terras zorgt ervoor dat zijn gasten geen overlast veroorzaken.
- ✓ Er mag geen muziek op het terras ten gehore gebracht worden.
- ✓ Het is verboden op een terras een open vuur aan te leggen, te stoken of te hebben.
- ✓ Van het terras mag na sluitingstijd van de inrichting geen gebruik meer gemaakt worden.
- ✓ Bij evenementen moet de terrasinrichting geheel worden verwijderd. De ondernemer staat de ruimte van het terras af voor evenementen of markten met vergunning.
- ✓ Het terras moet zowel voor, tijdens en na openingstijden in nette en opgeruimde staat verkeren.
- ✓ De gebruiker van een terras dient in eigen beheer zijn terras schoon te maken.
- ✓ Verankering van terrasmeubilair in de grond is niet toegestaan.
- ✓ Het terras mag het beheer en onderhoud van de publieksruimte niet hinderen.
- ✓ Indien een terras komt te liggen op het terrein van een eigenaar niet zijnde de gemeente, dan dient de eigenaar van de grond ook toestemming te geven voor het terras.
- ✓ Voor het in gebruik nemen van gemeentegrond als terras is jaarlijks precario per vierkante meter verschuldigd zoals staat vermeld in de Precarioheffingsverordening.
- ✓ De mogelijke openingstijden van het terras staan weergegeven in de exploitatievergunning.
- ✓ Voor eilandterrassen op Winkelcentrum De Struytse Hoeck geldt dat de terrasschotten dicht mogen zijn tot een hoogte van 1.00 meter hoogte. Daarboven moeten ze transparant zijn en gemaakt van veiligheidsglas. De terrasschotten mogen maximaal 1.50 meter hoog zijn.
- ✓ Terrasschotten mogen niet voorzien worden van reclame, behoudens kleurloze naamsvermelding van de horeca inrichting, met een maximum van 300 cm² per schot.
- ✓ De schotten mogen uitsluitend tussen eilandterrassen geplaatst worden of in geval van een enkelvoudig eilandterras van 1 ondernemer mag er aan 1 (of 2) zijde(n) een terrasschot(ten) geplaatst worden, e.e.a. afhankelijke van de situering van het terras.
- ✓ Terrasschotten zijn altijd te verplaatsen en te verwijderen.
- ✓ Terrasschotten aan of langs gevelterrassen zijn niet toegestaan op Winkelcentrum de Struytse Hoeck.
- ✓ Plaatsen van voorwerpen tegen of aan terrasschotten is niet toegestaan.
- ✓ De terrasschotten voor eilandterrassen dienen qua materialisatie en hoogteverhouding open en of dichte schermen op elkaar aan te sluiten. Het is wenselijk om uit te gaan van gelijke terrasschermen, tenzij de initiatiefnemer komt met een beter, meer passende oplossing voor de locatie (afgestemd op de omgeving).
- ✓ Qua materialisatie dient aansluiting te worden gezocht met de uitstraling van het winkelcentrum.

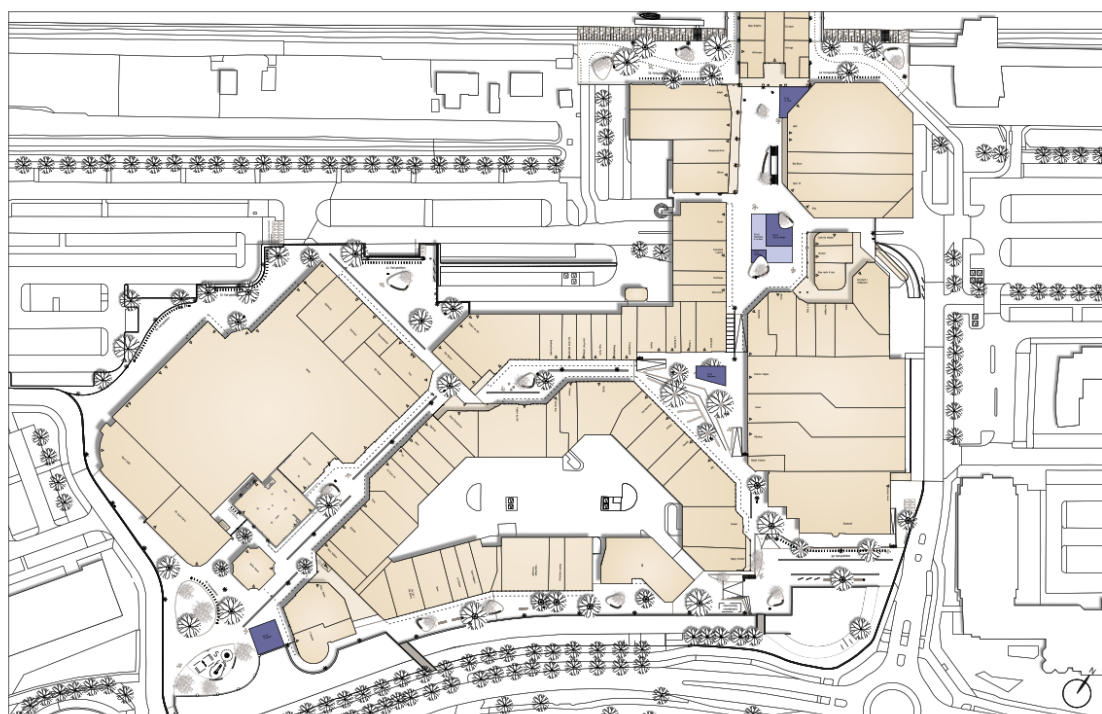

Gemeente Hellevoetsluis

17-07-19

Schaal: 1:1000

J:\616\10135\3 Projectresultaat\DWG\G-IP\61610135-02 kaarten Uitstalling En Terras.dwg

Struytse Hoeck
terrassen



KulperCompagnons

Ruimtelijke Ordening, Stedenbouw, Architectuur, Landschap
City & Regional Planning, Urban Design, Architecture, Landscape



Gemeente Hellevoetsluis

17-07-19

Schaal: 1:500

J:\616\10135\3 Projectresultaat\DWG\G-IP\61610135-02 kaarten Uitstalling En Terras.dwg

Struytse Hoeck
voorstel nieuwe terrassen - deelgebied plaat



KulperCompagnons

Ruimtelijke Ordening, Stedenbouw, Architectuur, Landschap
City & Regional Planning, Urban Design, Architecture, Landscape



Gemeente Hellevoetsluis

17-07-19

Schaal: 1:500

J:\616\10135\3 Projectresultaat\DWG\5-IP-618\10135-02 Aaarten Uitstalling En Terras.dwg

Struytse Hoeck

voorstel nieuwe terrassen - deelgebied winkelpromenade & Bankenstraatje



KulperCompagnons

Ruimtelijke Ordening, Stedenbouw, Architectuur, Landschap
City & Regional Planning, Urban Design, Architecture, Landscape