

Intrekken van openbare ruimte Oostzeeweg in Westpoort te Amsterdam

Het college van burgemeester en wethouders van Amsterdam,

gelet op:

- a. artikel 108 van de Gemeentewet
- b. artikel 6 van de Wet basisregistraties adressen en gebouwen (BAG)
- c. artikel 7 van de Verordening basisinformatie 2018
- d. de Beleidsregel vaststelling openbare ruimte

trekt de volgende openbare ruimte in:

- **Oostzeeweg** (BAG-type: weg).


in overeenstemming met de bijbehorende situatietekening.

Aldus vastgesteld in de vergadering van 6 mei 2025.


*De burgemeester
Femke Halsema*

*De gemeentesecretaris
Peter Teesink*

Bijlage 1: Situatietekening

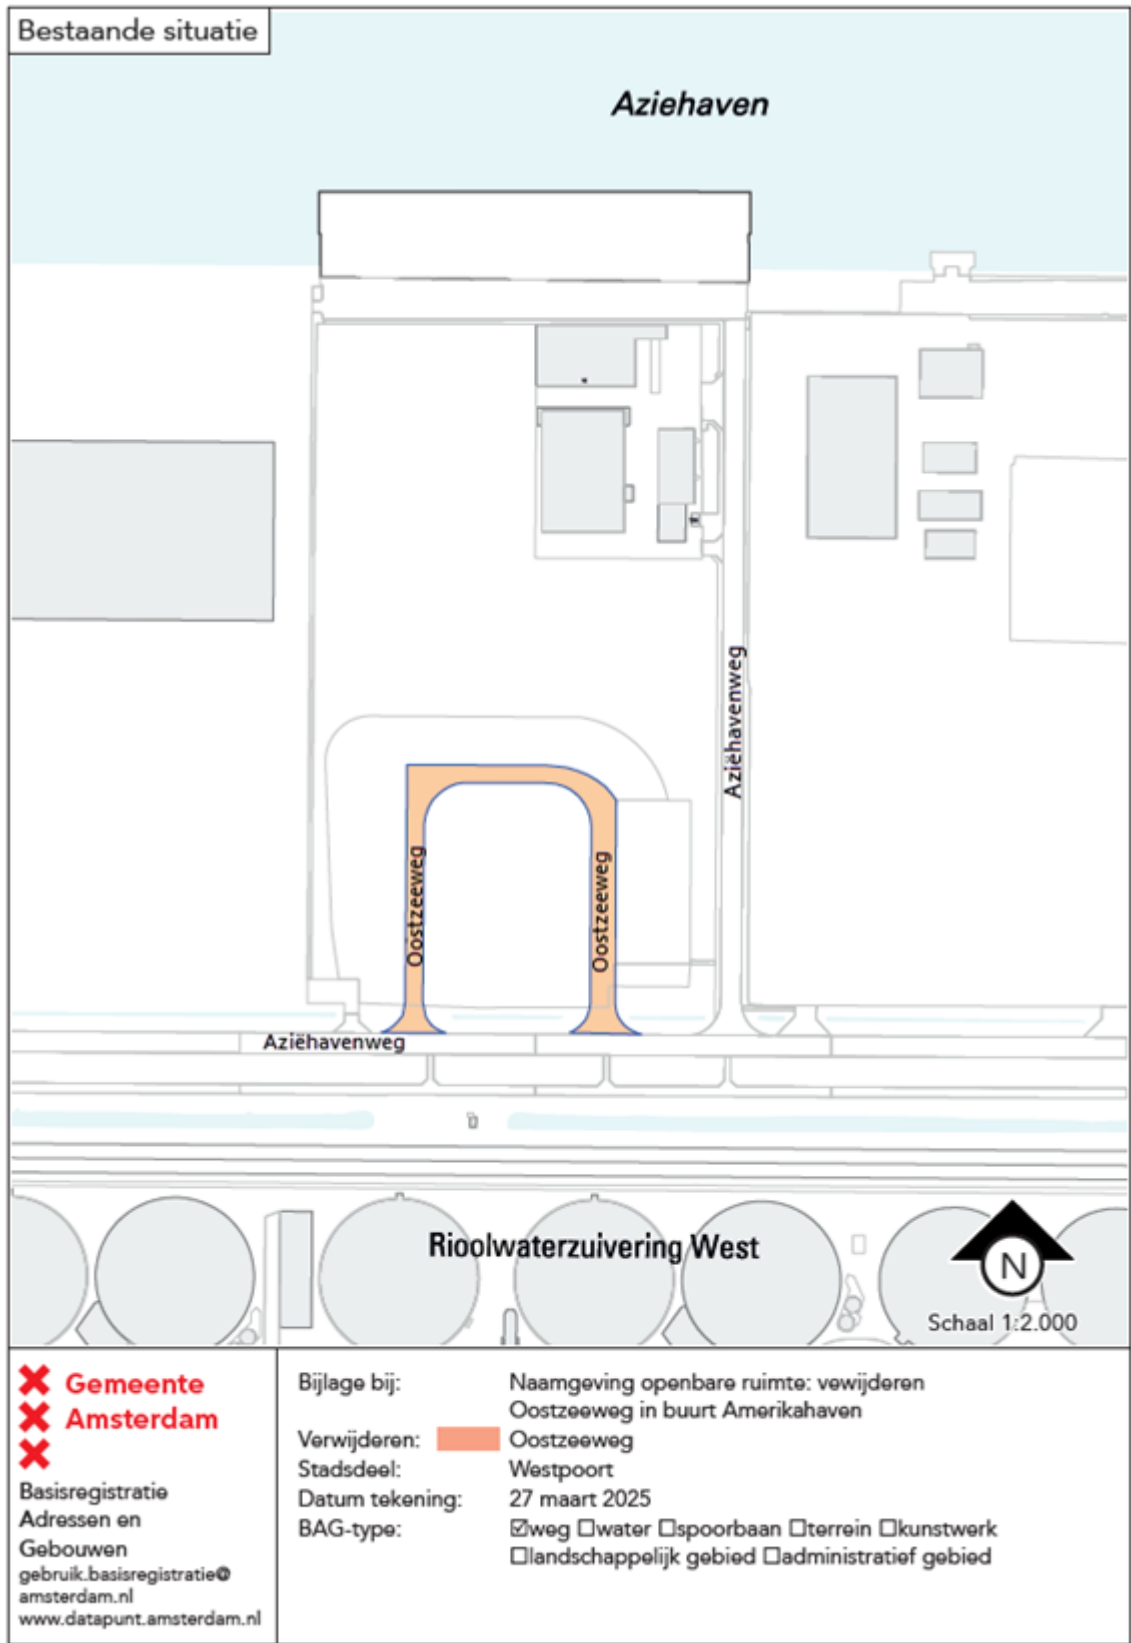

2025 - OR025008 - AV

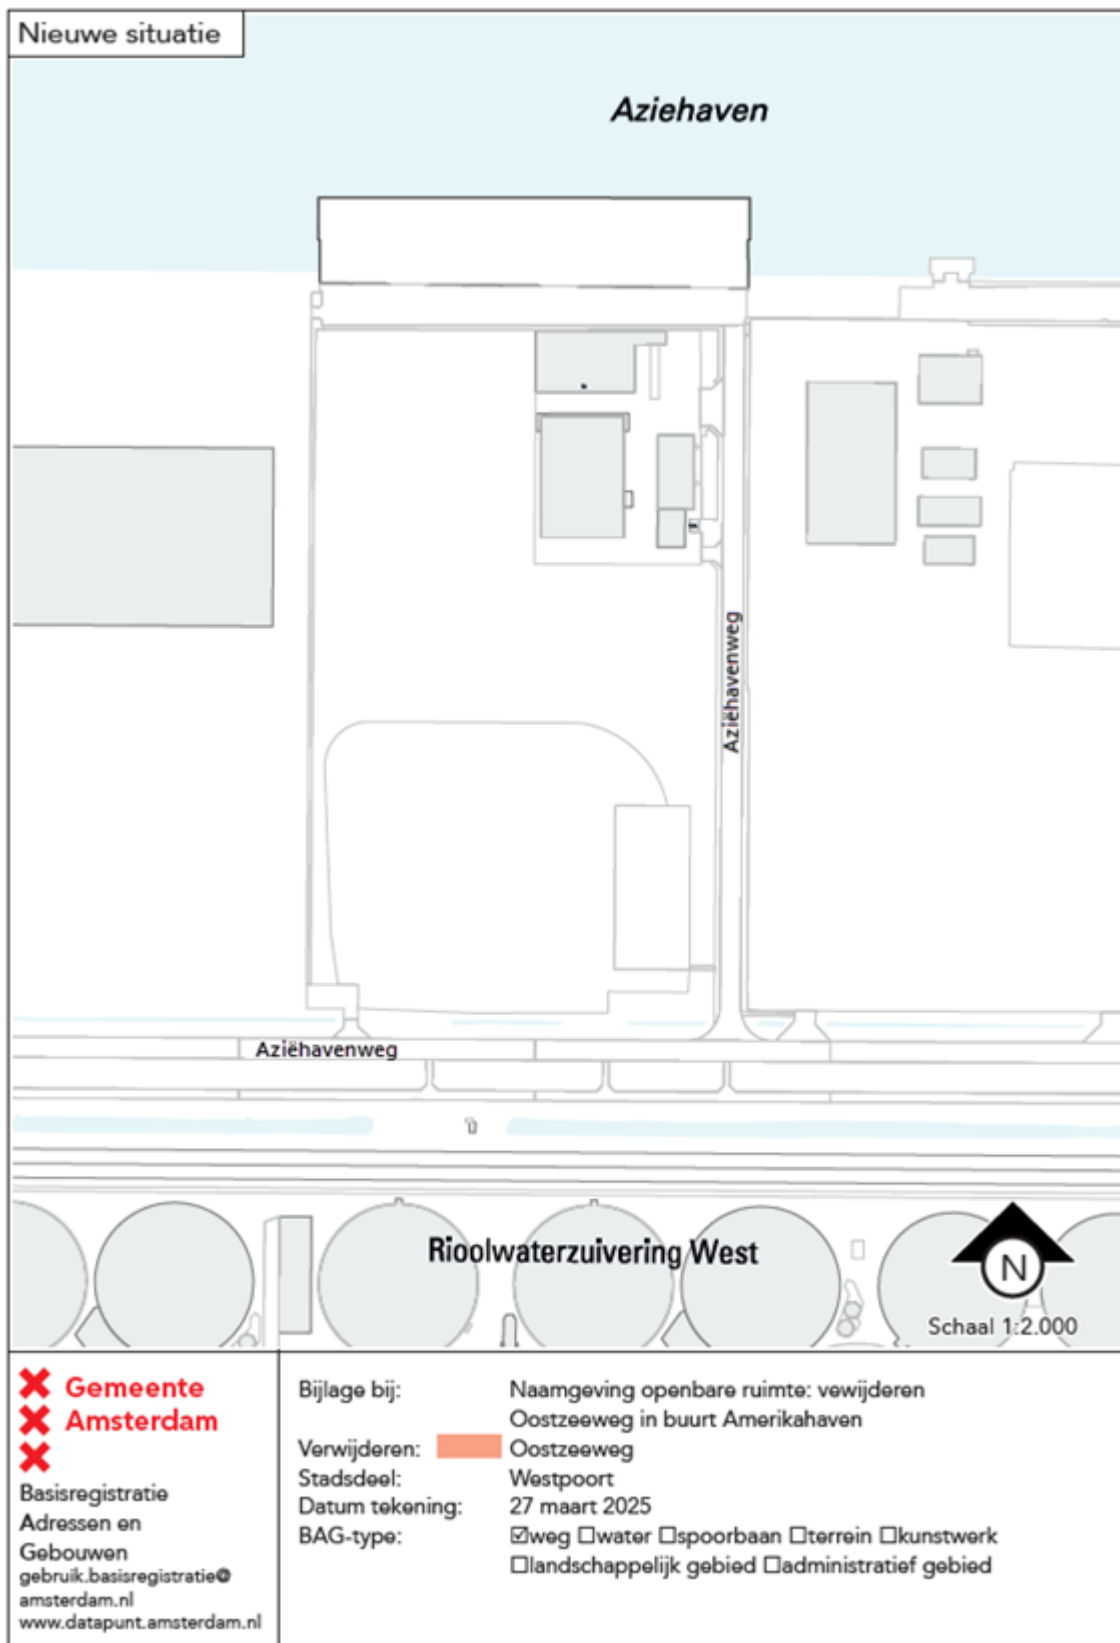

2025 - OR025007 - AV

Het intrekken van openbare ruimten is een feitelijke handeling en geen besluit in de zin van de Algemene wet bestuursrecht en dus niet vatbaar voor bezwaar of beroep.