

## Vaststellen wijziging begrenzing van de openbare ruimte Rumphiusstraat in stadsdeel Centrum te Amsterdam

Het college van burgemeester en wethouders van Amsterdam,  
gelet op :

- a. artikel 108 van de Gemeentewet
- b. artikel 6 van de Wet basisregistraties adressen en gebouwen (BAG)
- c. artikel 7 van de Verordening basisinformatie 2018
- d. de Beleidsregel vaststelling openbare ruimte

stelt de volgende wijziging begrenzing van openbare ruimte vast:

- **Rumphiusstraat** (BAG-type: weg)

in overeenstemming met de bijbehorende situatietekening.

*Aldus vastgesteld in de vergadering van 20 mei 2025.*


*De burgemeester*


*Femke Halsema*

*De gemeentesecretaris*

*Peter Teesink*

**Bijlage 1: Situatietekening**

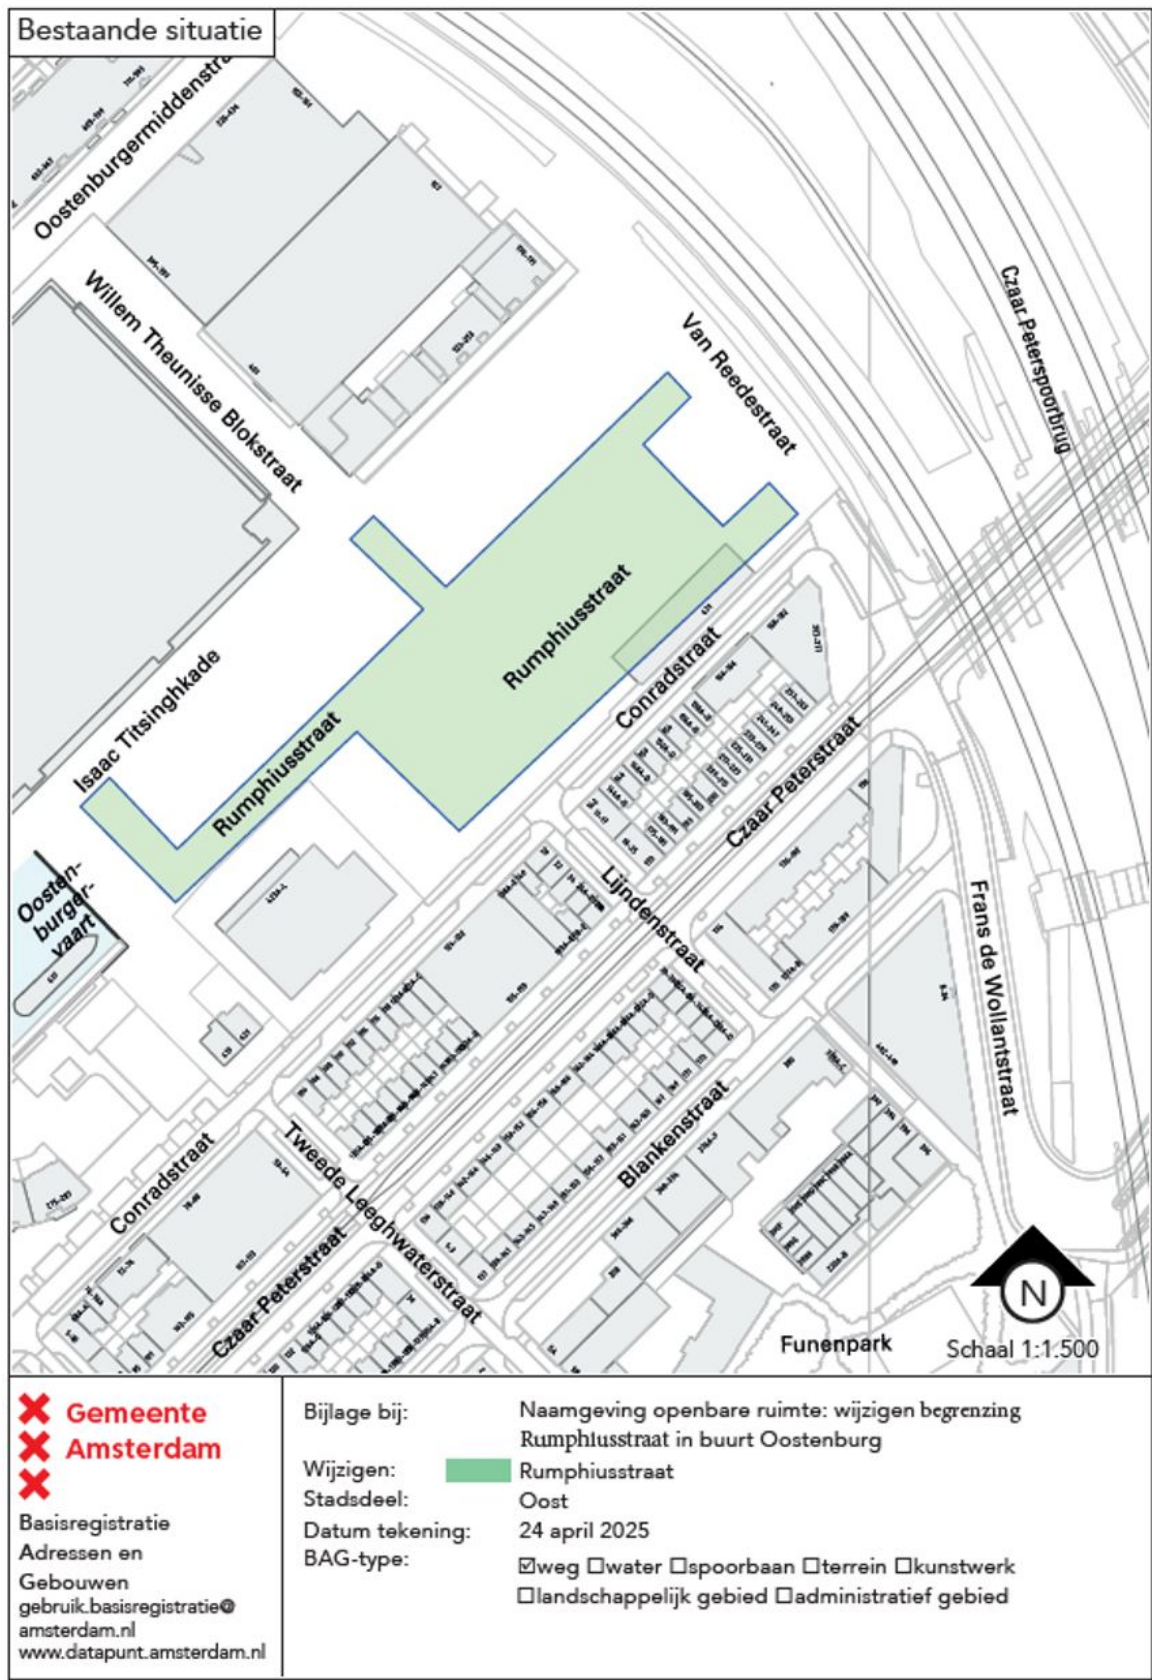

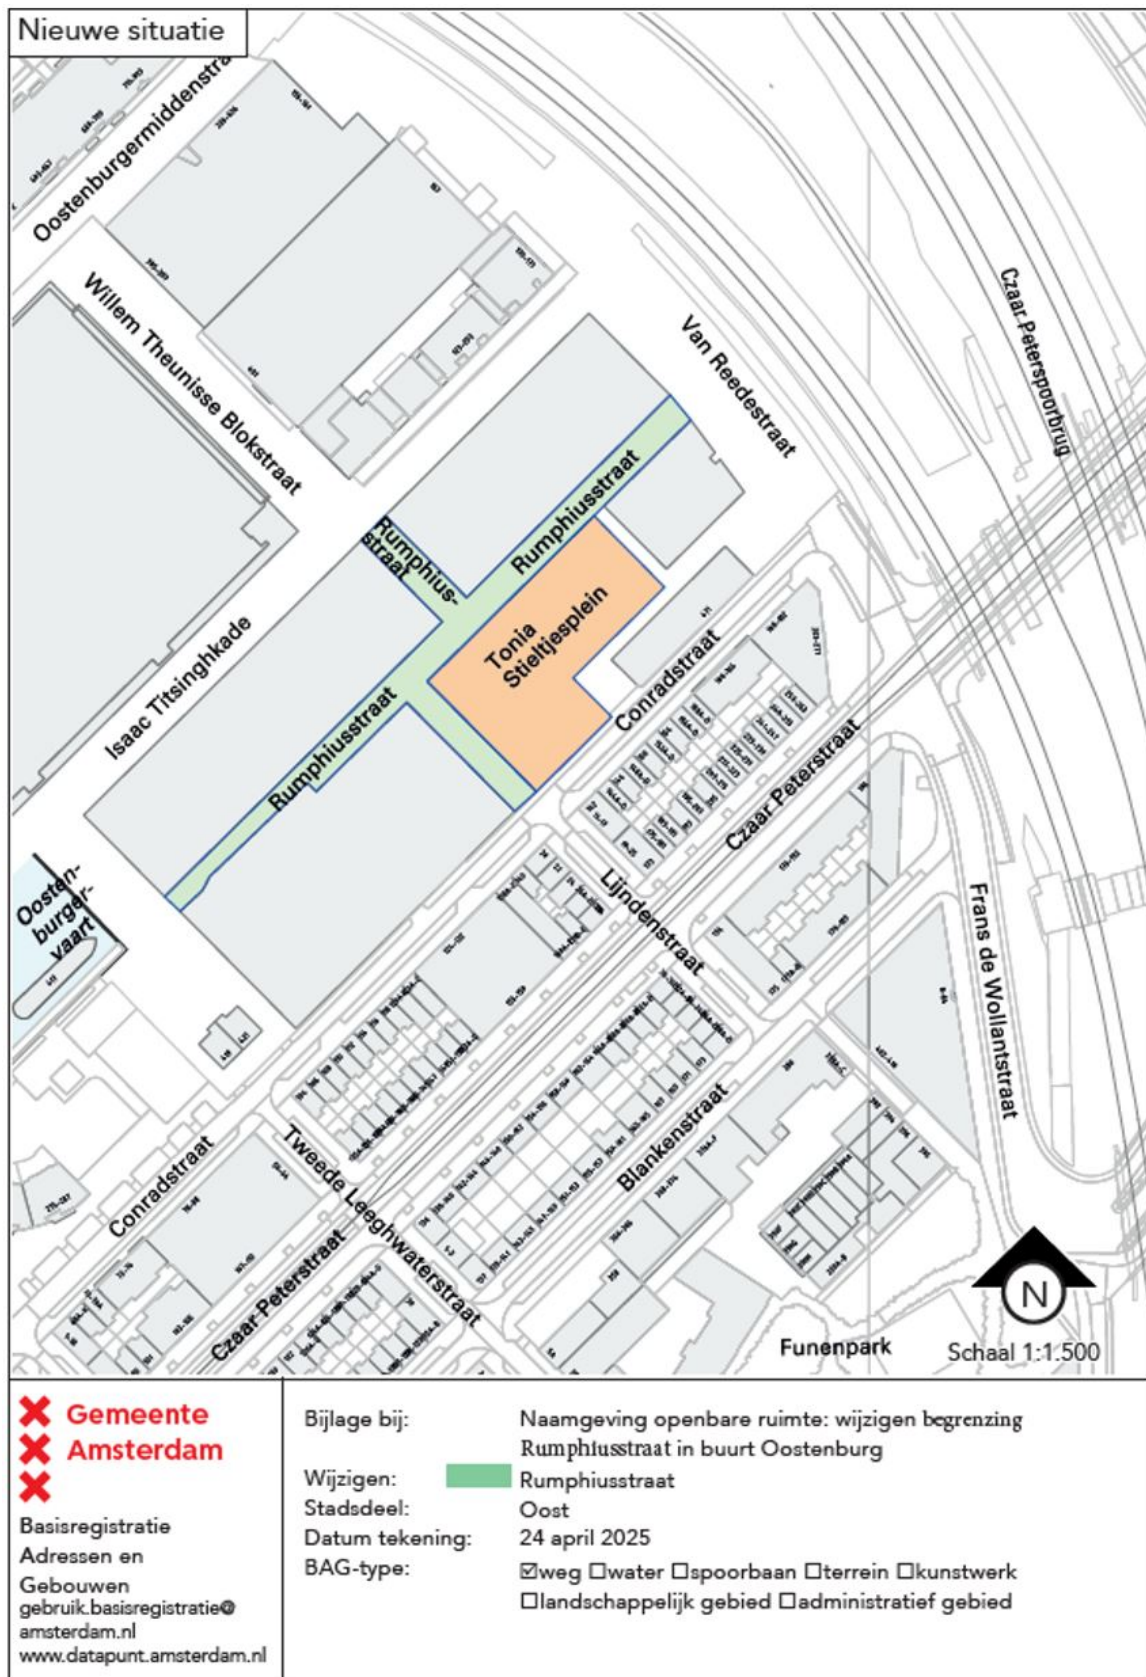

Een vaststelling van openbare ruimten is een feitelijke handeling en geen besluit in de zin van de Algemene wet bestuursrecht en dus niet vatbaar voor bezwaar of beroep.