

Vaststellen van wijziging begrenzing van de openbare ruimte Burgemeester Stramanweg in stadsdeel Zuidoost te Amsterdam

Het college van burgemeester en wethouders van Amsterdam,
gelet op :

- a. artikel 108 van de Gemeentewet
- b. artikel 6 van de Wet basisregistraties adressen en gebouwen (BAG)
- c. artikel 7 van de Verordening basisinformatie 2018
- d. de Beleidsregel vaststelling openbare ruimte

stelt bij de volgende openbare ruimte een wijziging van de begrenzing vast:

- **Burgemeester Stramanweg** (BAG-type: weg).

in overeenstemming met de bijbehorende situatietekening.


De vaststelling gaat in per 1 juni 2026.


Aldus vastgesteld in de vergadering van 3 juni 2025

De burgemeester
Femke Halsema

De gemeentesecretaris
Peter Teesink

Bijlage 1: Situatietekening

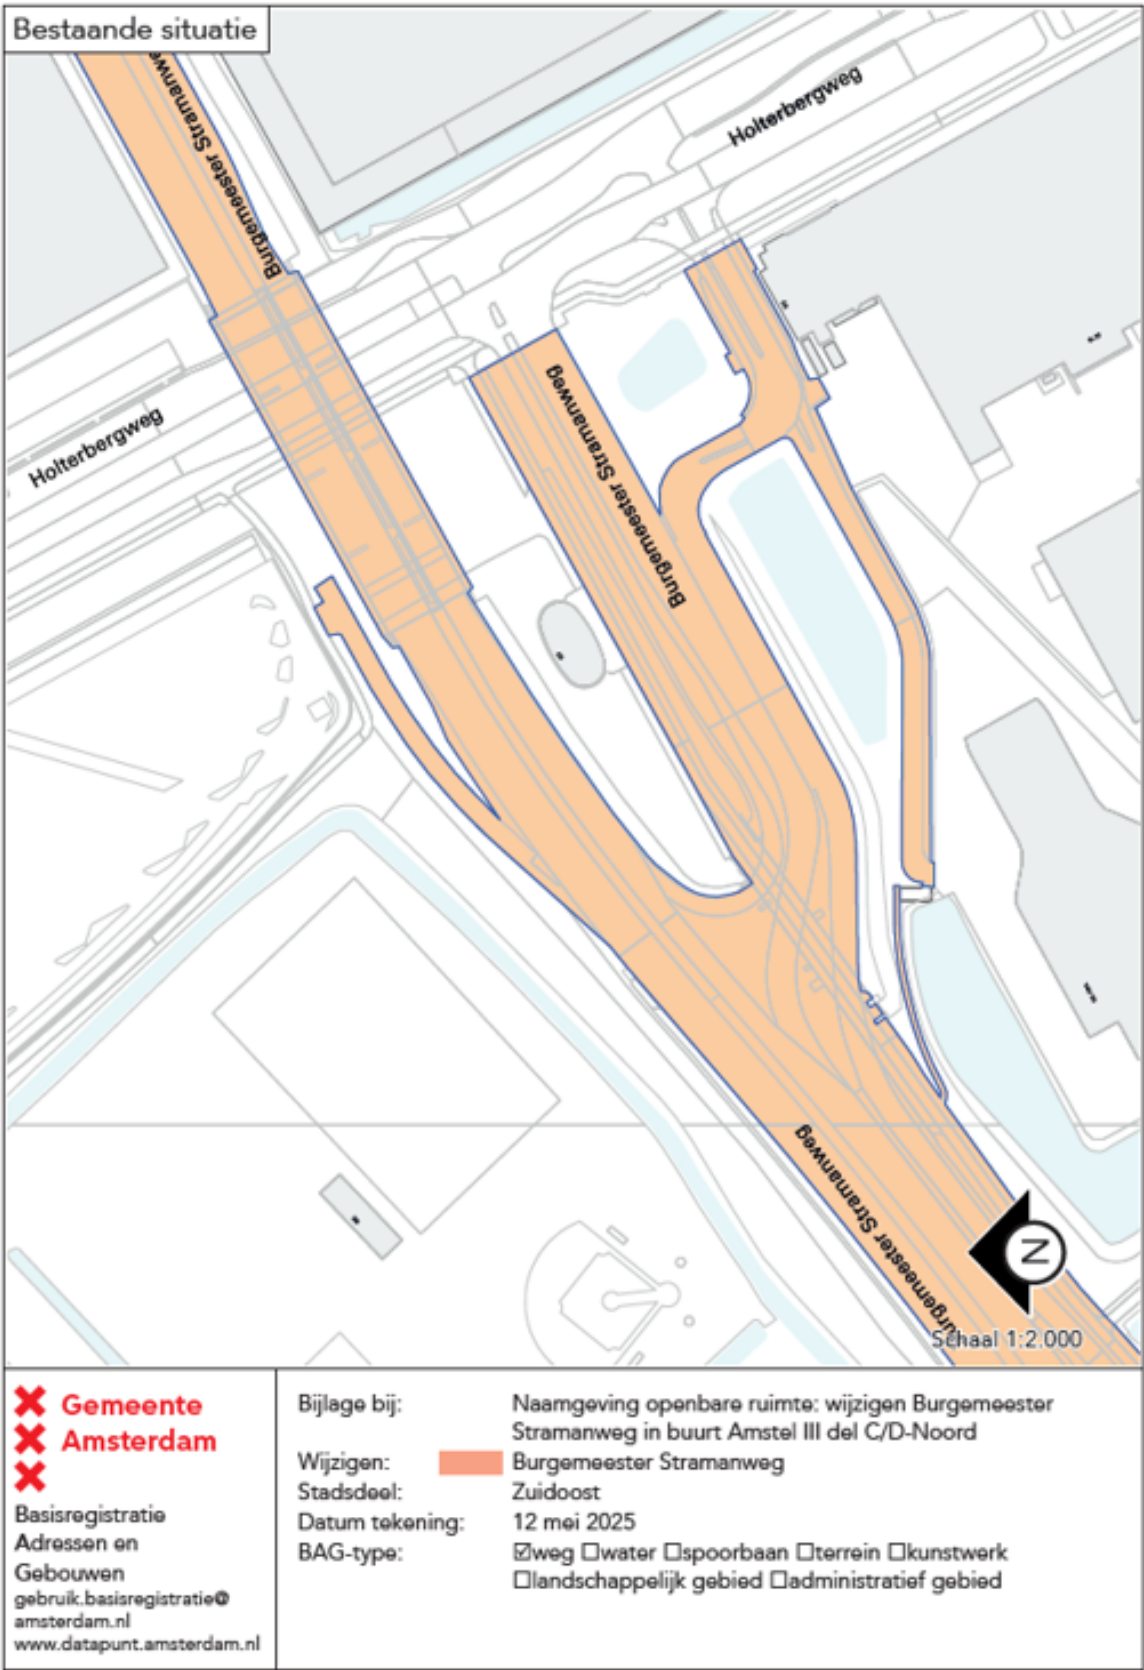

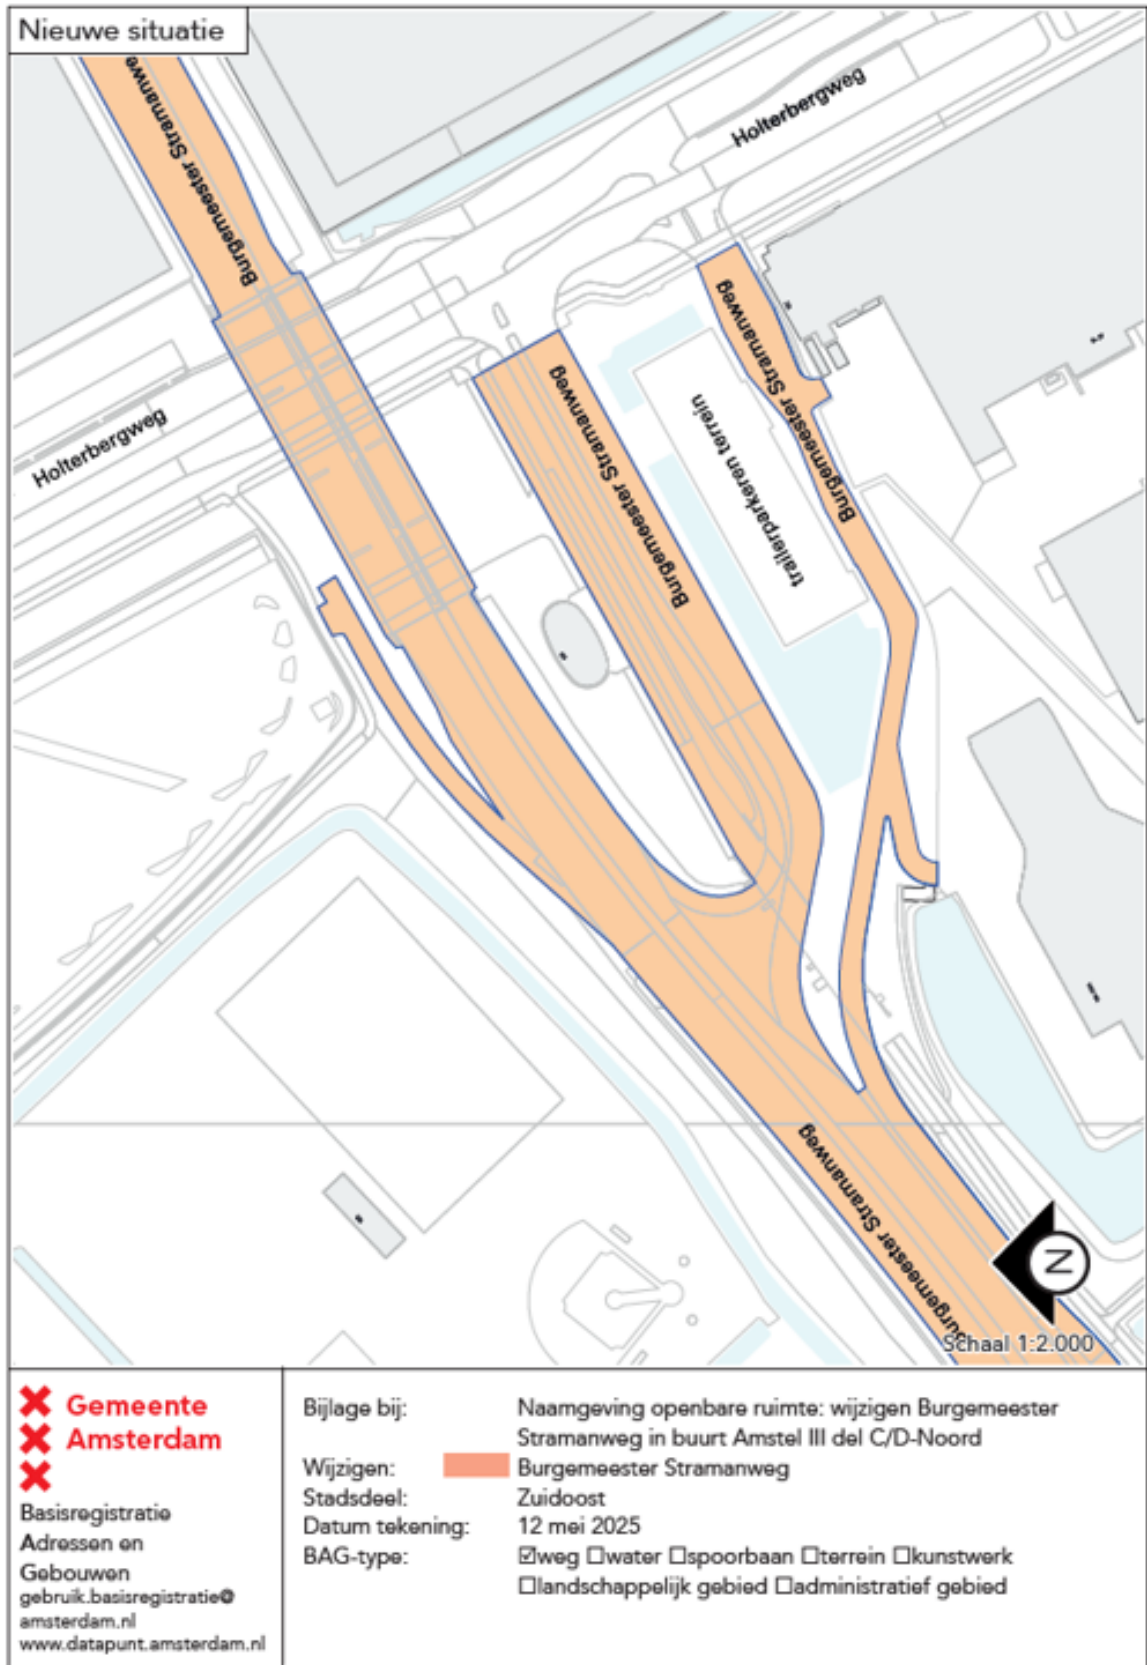

2025 - OR0250012 - AV

Een vaststelling van (wijziging) openbare ruimten is een feitelijke handeling en geen besluit in de zin van de Algemene wet bestuursrecht en dus niet vatbaar voor bezwaar of beroep.