

Wijzigen van de begrenzing van openbare ruimte(n) Lodewijk van Deysselstraat en Jacques Perkstraat in stadsdeel Nieuw-West

Het college van burgemeester en wethouders van Amsterdam,
gelet op :

- a. artikel 108 van de Gemeentewet
- b. artikel 6 van de Wet basisregistraties adressen en gebouwen (BAG)
- c. artikel 7 van de Verordening basisinformatie 2018
- d. de Beleidsregel vaststelling openbare ruimte

wijzigt de begrenzing van de volgende openbare ruimte(n):

- **Lodewijk van Deysselstraat** (BAG-type weg).
- **Jacques Perkstraat** (BAG-type weg).

Ingangsdatum nieuwe begrenzing Lodewijk van Deysselstraat per 1 september 2028,

Ingangsdatum nieuwe begrenzing Jacques Perkstraat per 1 april 2028,

in overeenstemming met de bijbehorende situatietekening.

Aldus vastgesteld in de vergadering van 8 juli 2025.


De voorzitter


Femke Halsema

De gemeentesecretaris

Peter Teesink

Situatietekening(en)

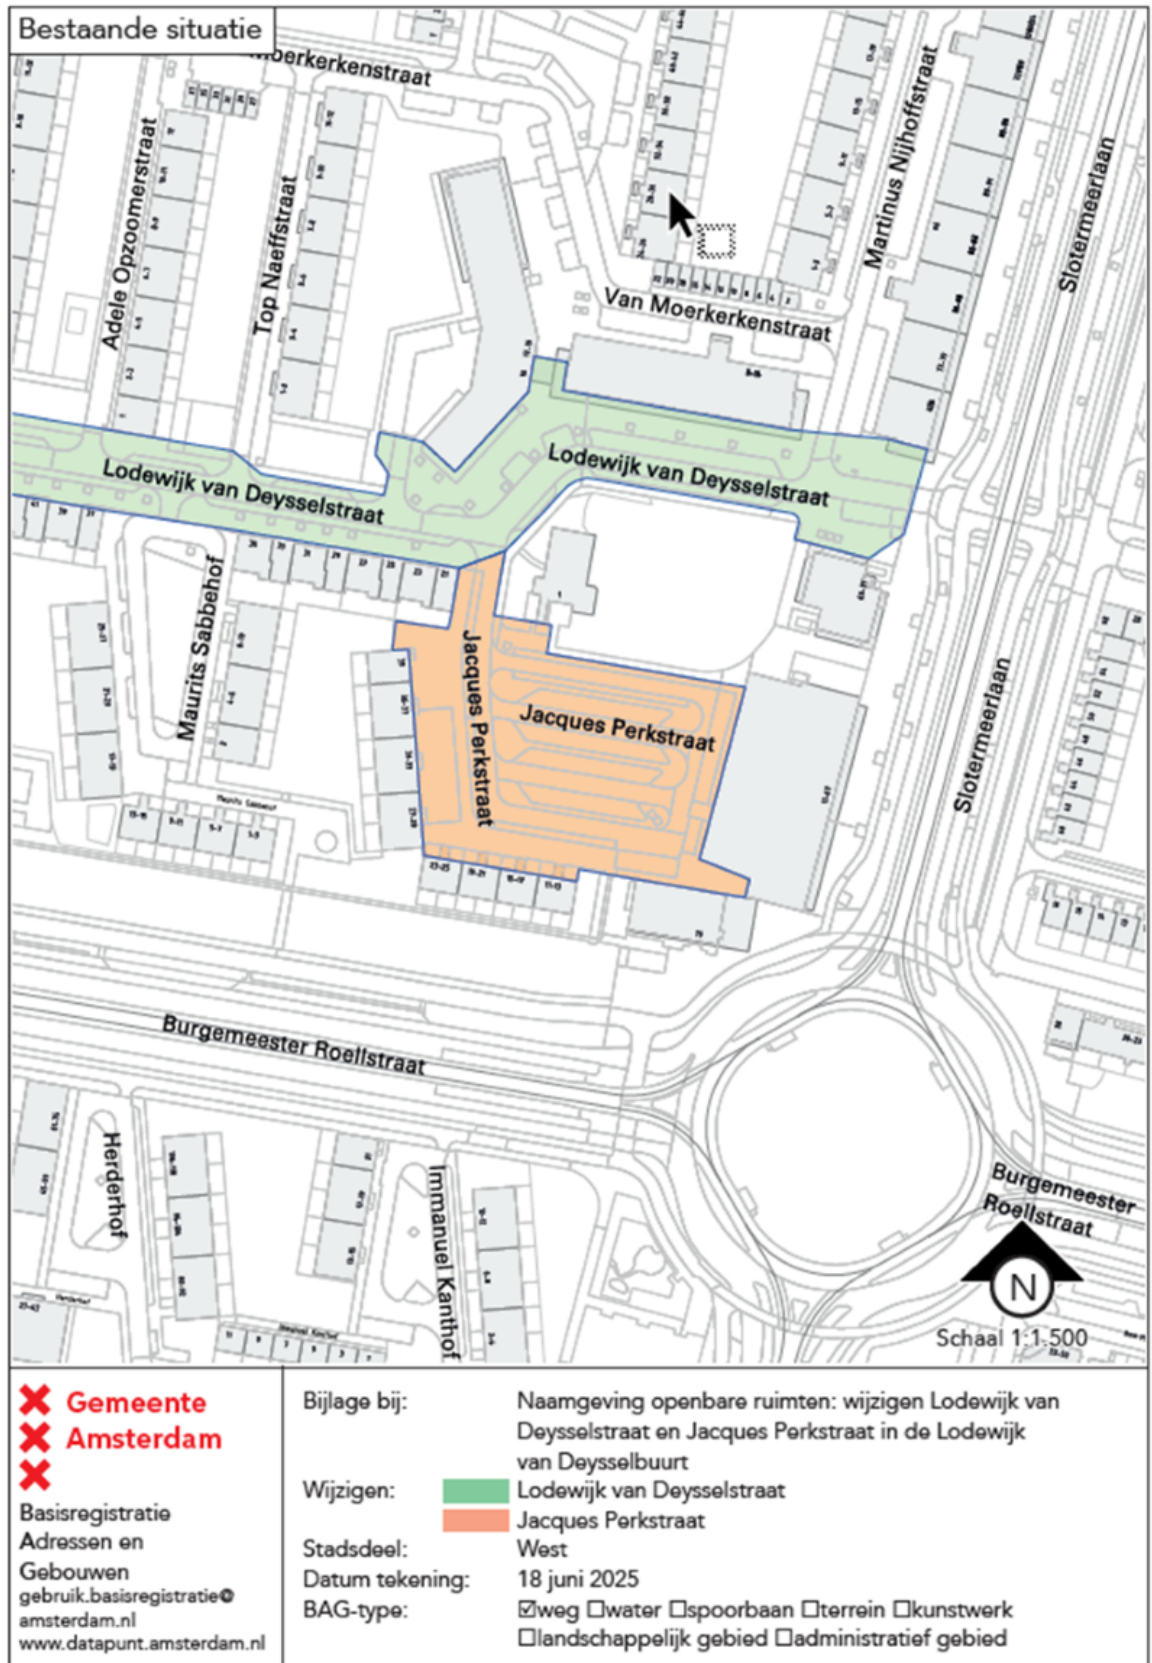

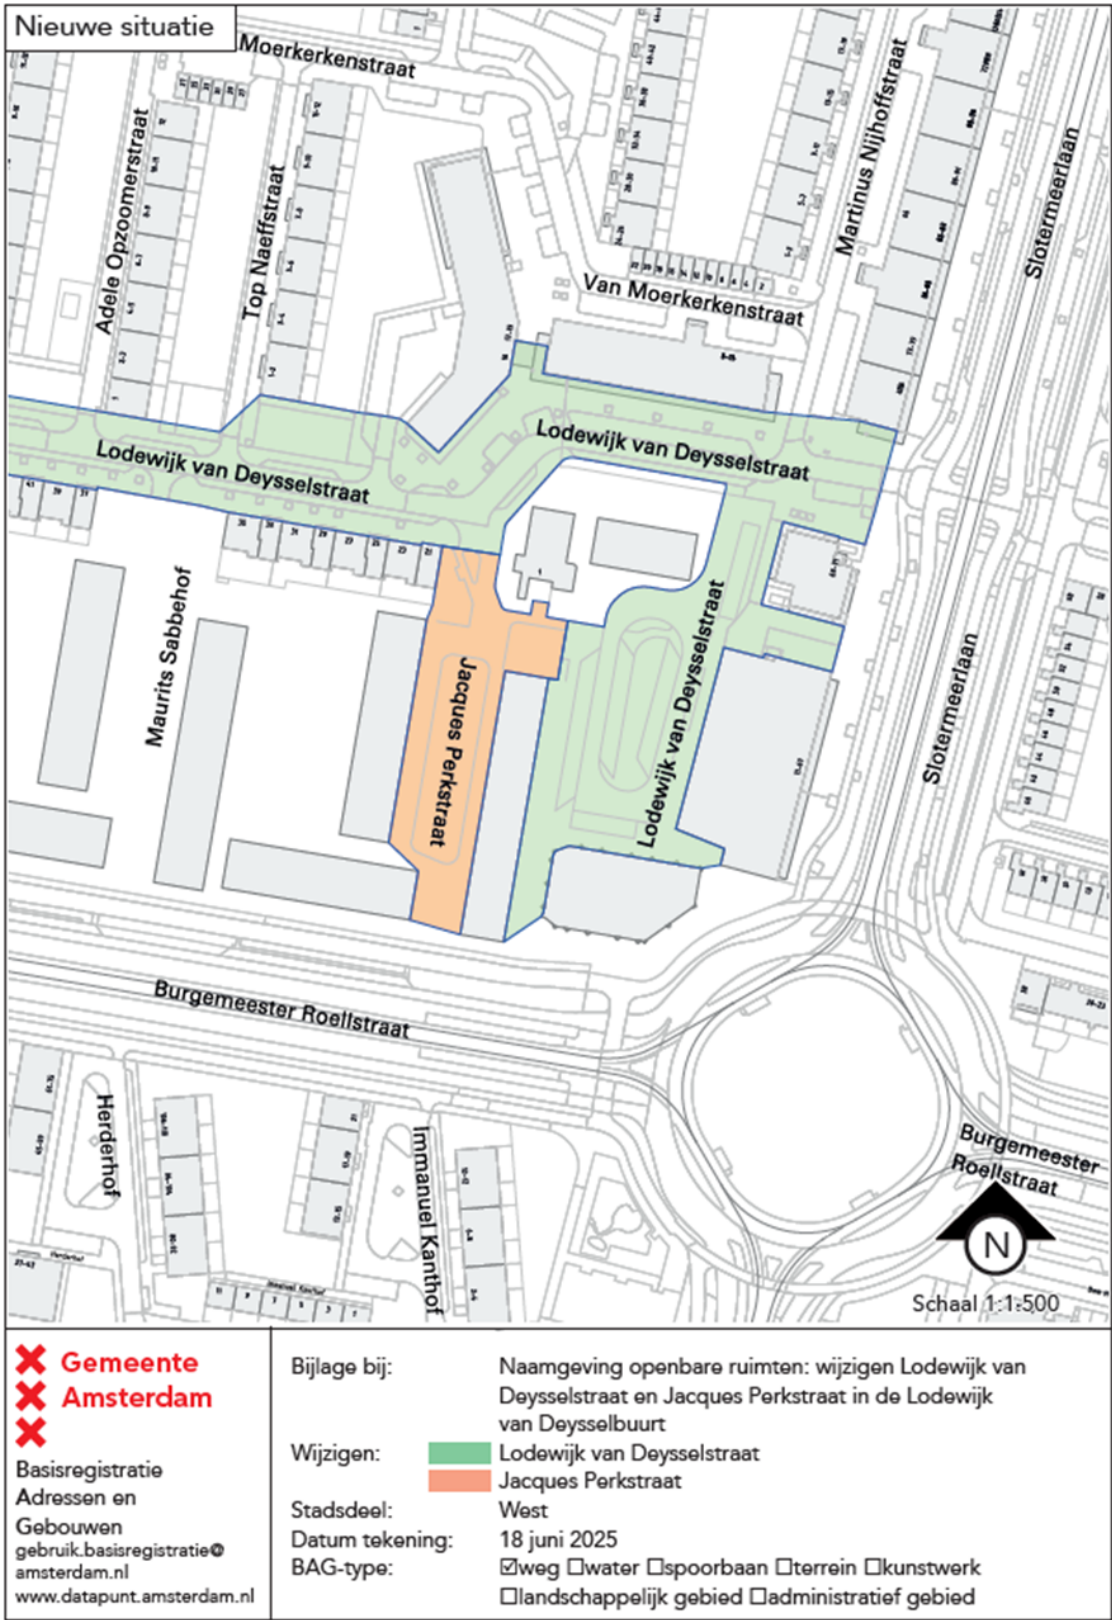

Een wijziging van de begrenzing van de openbare ruimten is een feitelijke handeling en geen besluit in de zin van de Algemene wet bestuursrecht en dus niet vatbaar voor bezwaar of beroep.