

Verkeersbesluit Wijziging gehandicaptenparkeerplaats op kenteken Melkweg

Zaaknummer: Z25-094497

Burgemeester en wethouders van Amstelveen besluiten de locatie te wijzigen van de gereserveerde gehandicaptenparkeerplaats op kenteken, zoals vastgesteld in het besluit van 3 februari 2025 (zaaknummer Z25-012647), gelegen aan de straat de Brink. De huidige locatie van de gehandicaptenparkeerplaats op kenteken is weergegeven op de in dit besluit opgenomen tekening PAB-PV-2025-09. De nieuwe locatie van de gehandicaptenparkeerplaats met uitzondering van het voertuig met het kenteken T-414-FG (gehandicaptenparkeerplaats) gelegen in de straat Melkweg, is weergegeven op de in dit besluit opgenomen tekening PAB-PV-2025-69.

Dit gebeurt door het verplaatsen van het bord E6 van bijlage 1 van het Reglement verkeersregels en verkeerstekens 1990 (RVV 1990) met onderbord met vermelding van het kenteken.

Wettelijke grondslag

Het besluit is gebaseerd op:

- de Wegenverkeerswet 1994 (WVW 1994);
- het Reglement verkeersregels en verkeerstekens 1990 (RVV 1990);
- het Besluit administratieve bepalingen inzake het wegverkeer (BABW).

Motivering

Het besluit strekt conform artikel 2 Wegenverkeerswet 1994 tot:

- het beschermen van weggebruikers en passagiers (lid 1b);
- het zoveel mogelijk waarborgen van de vrijheid van het verkeer (lid 1d).

Het besluit wordt als volgt gemotiveerd:

De huidige locatie van de gehandicaptenparkeerplaats, gelegen aan de rand van het winkelcentrum in de straat Brink, leidt regelmatig tot overlast. Er wordt frequent geconstateerd dat andere automobilisten hun voertuigen onrechtmatig op deze plek parkeren. Daarnaast is er sprake van herhaalde schade aan het voertuig van de houder van de gehandicaptenparkeerplaats.


Om de kans op overlast en schade te terug te brengen, is ervoor gekozen de gehandicaptenparkeerplaats te verplaatsen naar een rustigere locatie in de straat Melkweg. Op deze nieuwe plek is sprake van minder verkeersbewegingen en is de kans op foutparkeren en schade aanzienlijk kleiner, waardoor beter tegemoet wordt gekomen aan de behoefte aan een veilige en toegankelijke parkeerplek voor de houder.


Bevoegd gezag

Verkeersbesluiten worden genomen door burgemeester en wethouders voor zover zij betreffen het verkeer op de wegen, welke niet in beheer zijn bij het Rijk, de provincie of een waterschap (artikel 18, lid 1, onder d, WVW 1994). Het mandaatbesluit van burgemeester en wethouders is van toepassing. Er is ondermandaat verleend aan de junior adviseur parkeren en duurzame mobiliteit van de gemeente.

De straat Melkweg ligt binnen de bebouwde kom en is in beheer bij de gemeente Amstelveen.

Tekeningen

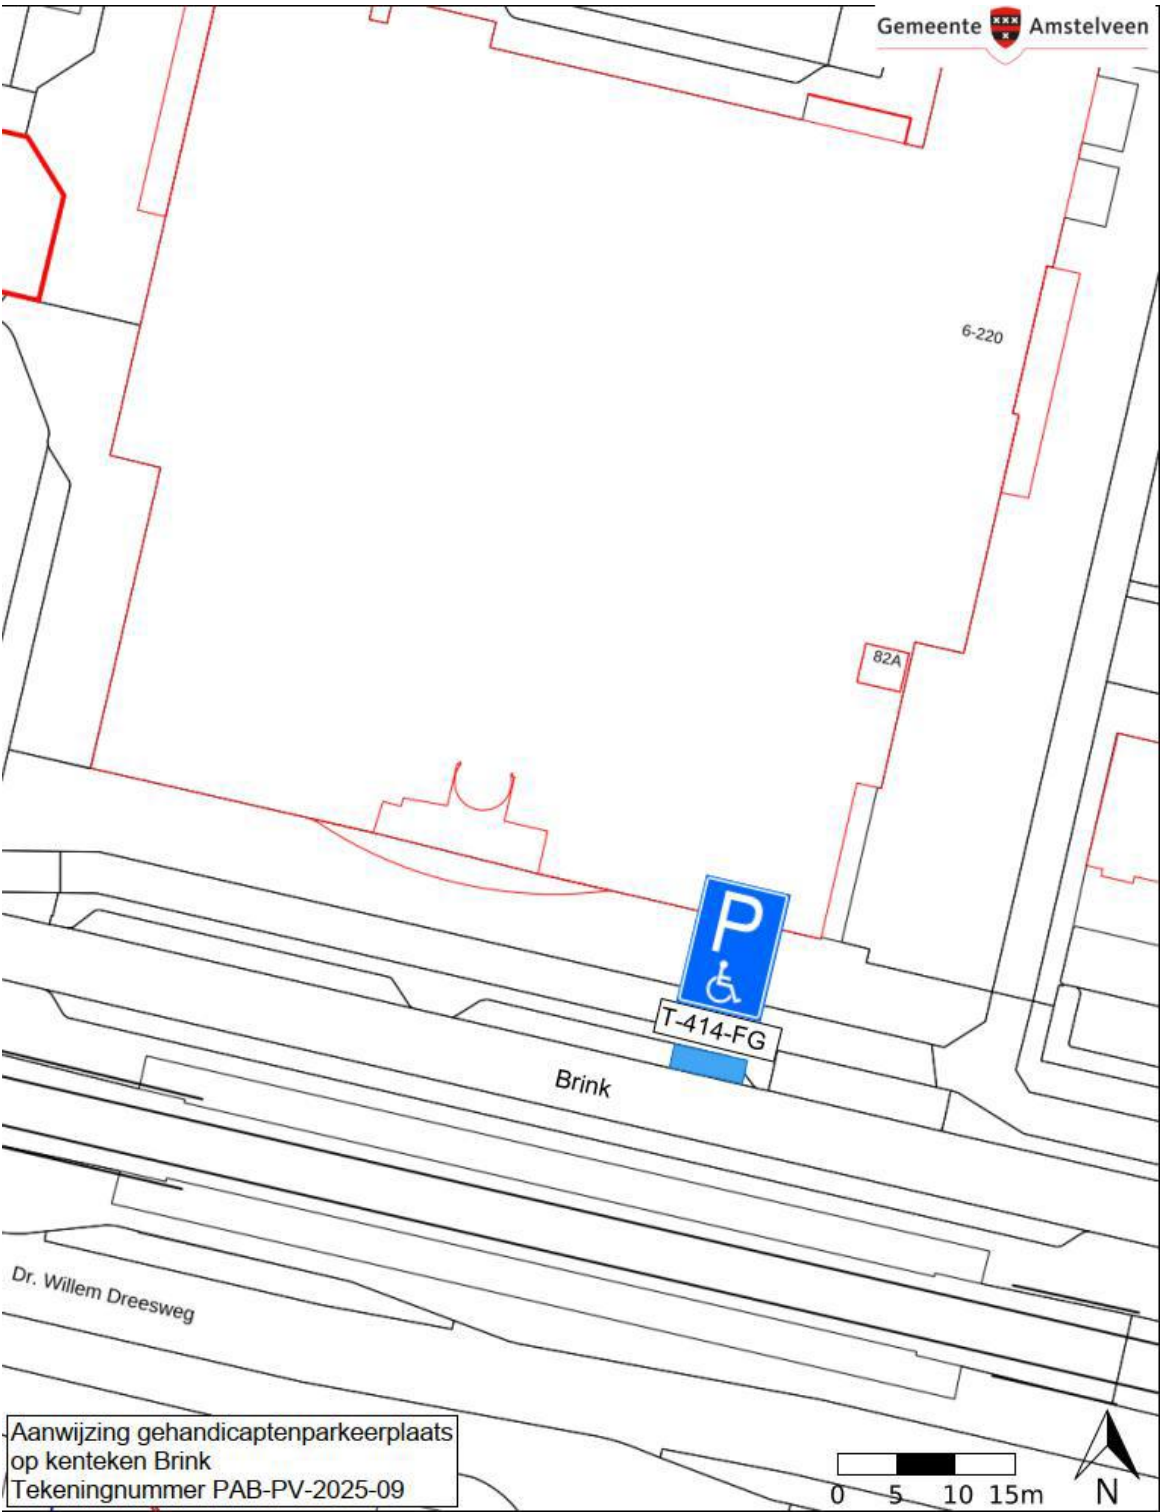

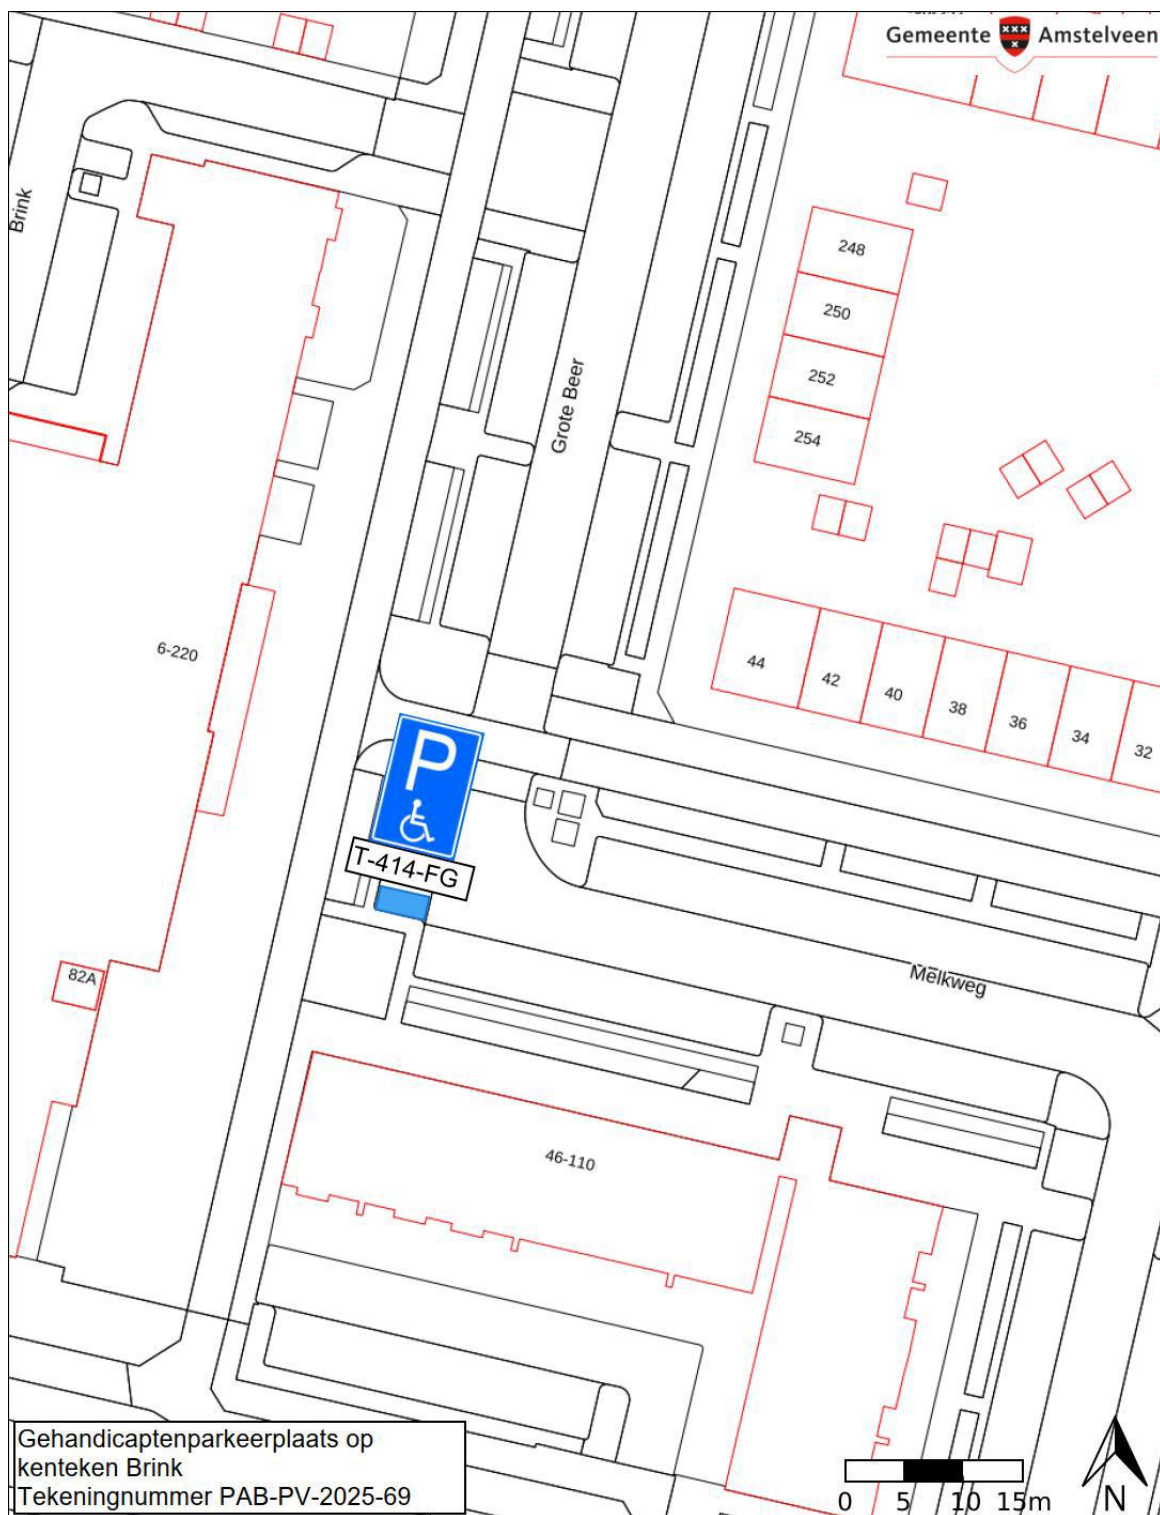

Amstelveen, 4 augustus 2025
 Burgemeester en wethouders van de gemeente Amstelveen,
 namens dezen,
 H.R.M. Souwer
 Junior adviseur parkeren en duurzame mobiliteit

Mogelijkheid tot het indienen van een bezwaarschrift

Tegen dit besluit kunnen belanghebbenden binnen zes weken na bekendmaking een bezwaarschrift indienen. Het bezwaarschrift moet worden ondertekend. Het bevat ten minste de naam en het adres van de indiener, de dagtekening, een omschrijving van het besluit waartegen het bezwaar is gericht en de gronden van het bezwaar. Zo mogelijk meldt u uw e-mailadres en het telefoonnummer waarop u overdag te bereiken bent.

Het bezwaarschrift richt u aan het College van burgemeester en wethouders, t.a.v. Juridische zaken, Postbus 4, 1180 BA Amstelveen.

Digitaal bezwaar maken is ook mogelijk. Dit kan via www.amstelveen.nl/bezwaarschrift. Hiervoor moet u wel over een elektronische handtekening (DigiD) beschikken.

Mogelijkheid tot het aanvragen van een voorlopige voorziening

Als u bezwaar maakt, geldt de beslissing nog wel. Wilt u dat het gemeentelijke besluit tijdens uw bezwaarprocedure tijdelijk wordt opgeschort? Dien dan een verzoek om voorlopige voorziening in bij de voorzieningenrechter van de rechtbank. Als de voorzieningenrechter uw verzoek toekent, is het besluit opgeschort.

Een verzoek dient u in bij de Voorzieningenrechter van de Rechtbank Amsterdam, Postbus 75850, 1070 AW Amsterdam. Aan het verzoek zijn kosten verbonden.