

Kennisgeving huisnummerbesluit Van IJsendijkstraat 108A, 180B en 180C Purmerend

Burgemeester en wethouders van de gemeente Purmerend,

gelet op artikel 6 van de Wet basisregistratie adressen en gebouwen, artikel 149 van de Gemeentewet en de Verordening naamgeving en nummering (adressen) Purmerend,

hebben op 13 augustus 2025 met besluitnummer 842203 het volgende besloten:

1. Betreffende het project het realiseren van een dierencrematorium, over te gaan tot vaststelling en intrekking van de volgende nummeraanduidingen:

Vaststellen:

- Van IJsendijkstraat 180B te Purmerend

Intrekken

- Van IJsendijkstraat 180A, 180B en 180C te Purmerend
- Het intrekken van de nummeraanduiding met NRA ID 0439200000206274, 0439200000206275 en 0439200000206276 gaat pas in op het moment dat de melding verbouwing gereed is.

Aldus vastgesteld op 13 augustus 2025,

de teammanager GEO

Bent u het niet eens met dit besluit?


Dan kunt u bezwaar maken. Als u dat van plan bent, neemt u dan eerst telefonisch contact met ons op. Misschien komen we samen tot een oplossing. Komen we er niet uit, dan kunt u binnen zes weken na de dag waarop het besluit is verzonden een bezwaarschrift indienen.


U kunt dat digitaal doen, dan heeft u een DigiD nodig. Of u schrijft een brief naar het team Juridische Zaken, Postbus 15, 1440 AA te Purmerend. Voor meer informatie zie: www.purmerend.nl/bezwaar.

In uw bezwaarschrift moet het volgende staan:

- uw naam, adres, telefoonnummer en/of e-mailadres;
- een duidelijke omschrijving van dit besluit;
- de reden waarom u bezwaar maakt;
- de datum en uw handtekening.

Dient iemand anders namens u een bezwaarschrift in? Stuur u dan een volmacht mee. Op www.purmerend.nl/bezwaar vindt u een voorbeeld.

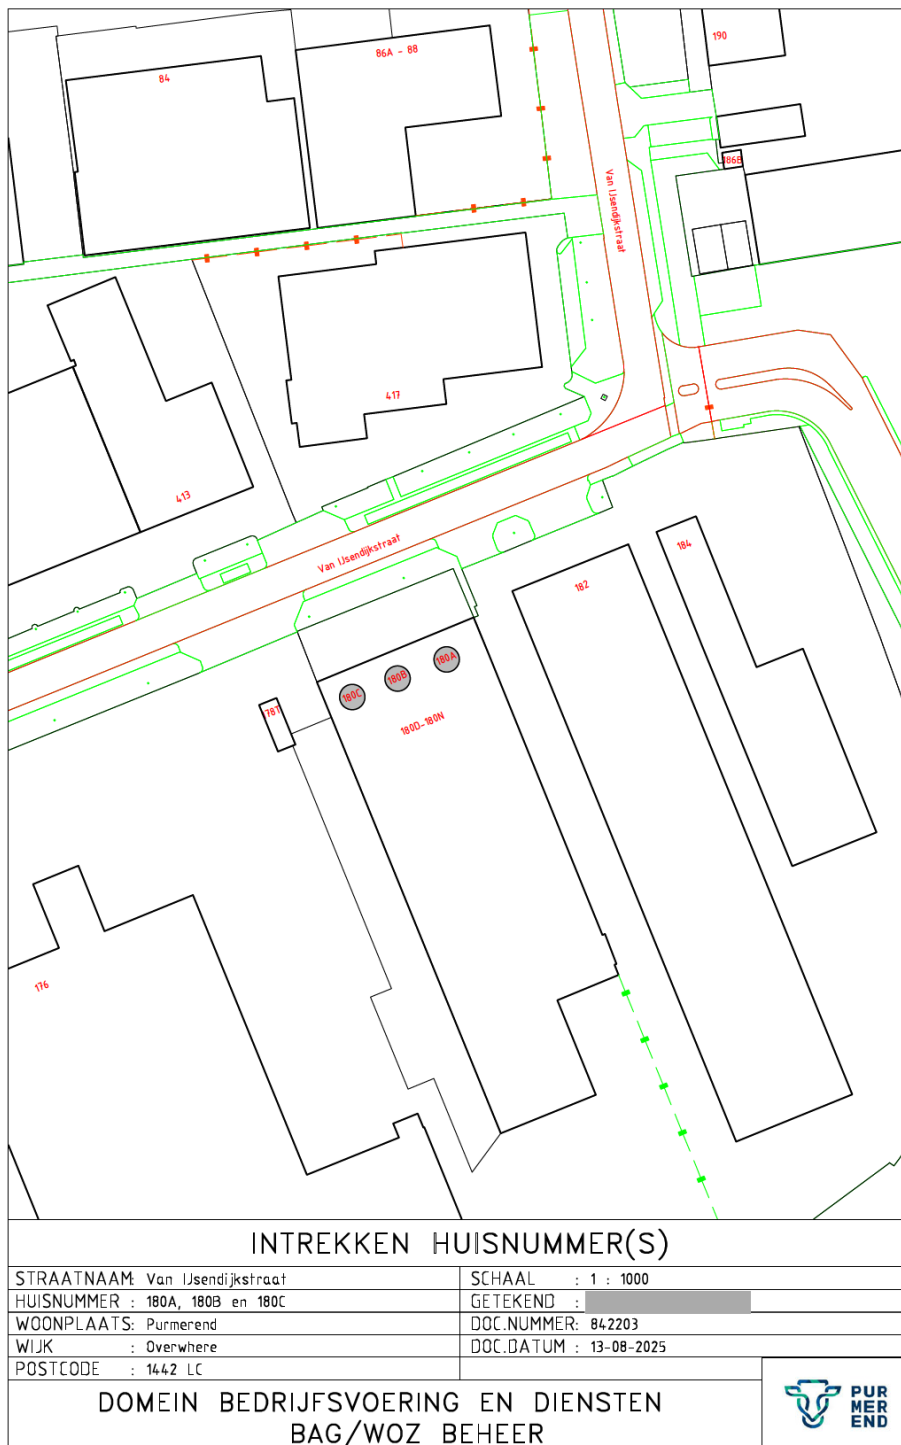

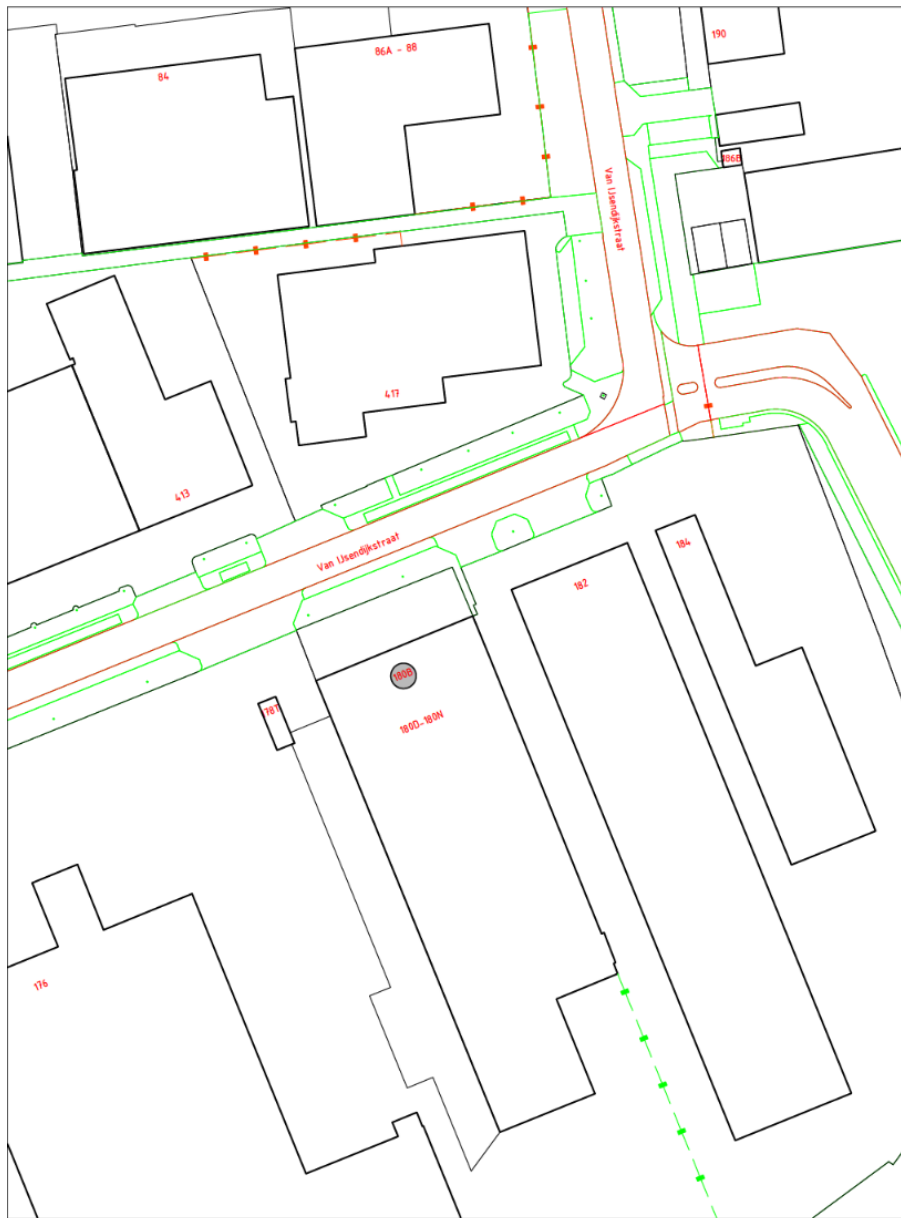

VASTSTELLEN HUISNUMMER(S)	
STRAATNAAM: Van IJsendijkstraat	SCHAAL : 1 : 1000
HUISNUMMER : 180B	GETEKEND : 
WOONPLAATS: Purmerend	DOC. NUMMER: 842203
WIJK : Overwhere	DOC. DATUM : 13-08-2025
POSTCODE : 1442 LC	
DOMEIN BEDRIJFSVOERING EN DIENSTEN BAG/WOZ BEHEER 	