

Kennisgeving huisnummerbesluit Unescolaan 32, 34, 36, 38 Purmerend

Burgemeester en wethouders van de gemeente Purmerend,

gelet op artikel 6 van de Wet basisregistratie adressen en gebouwen, artikel 149 van de Gemeentewet en de Verordening naamgeving en nummering (adressen) Purmerend,

hebben op 8 september 2025 met besluitnummer 854142 het volgende besloten:

1. Betreffende het project het realiseren van een Intergraal kindcentrum tbv één basisschool, een kinderopvang, een gymzaal, een bibliotheek en een gedeelte voor de GGD, over te gaan tot vaststelling van de volgende nummeraanduidingen:

Vaststellen:

- Unescolaan 32 te Purmerend
- Unescolaan 34 te Purmerend
- Unescolaan 36 te Purmerend
- Unescolaan 38 te Purmerend

Aldus vastgesteld op 8 september 2025,

de teammanager GEO

Bent u het niet eens met dit besluit?


Dan kunt u bezwaar maken. Als u dat van plan bent, neemt u dan eerst telefonisch contact met ons op. Misschien komen we samen tot een oplossing. Komen we er niet uit, dan kunt u binnen zes weken na de dag waarop het besluit is verzonden een bezwaarschrift indienen.

U kunt dat digitaal doen, dan heeft u een DigiD nodig. Of u schrijft een brief naar het team Juridische Zaken, Postbus 15, 1440 AA te Purmerend. Voor meer informatie zie: www.purmerend.nl/bezwaar.

In uw bezwaarschrift moet het volgende staan:

- uw naam, adres, telefoonnummer en/of e-mailadres;
- een duidelijke omschrijving van dit besluit;
- de reden waarom u bezwaar maakt;
- de datum en uw handtekening.

Dient iemand anders namens u een bezwaarschrift in? Stuur u dan een volmacht mee. Op www.purmerend.nl/bezwaar vindt u een voorbeeld.

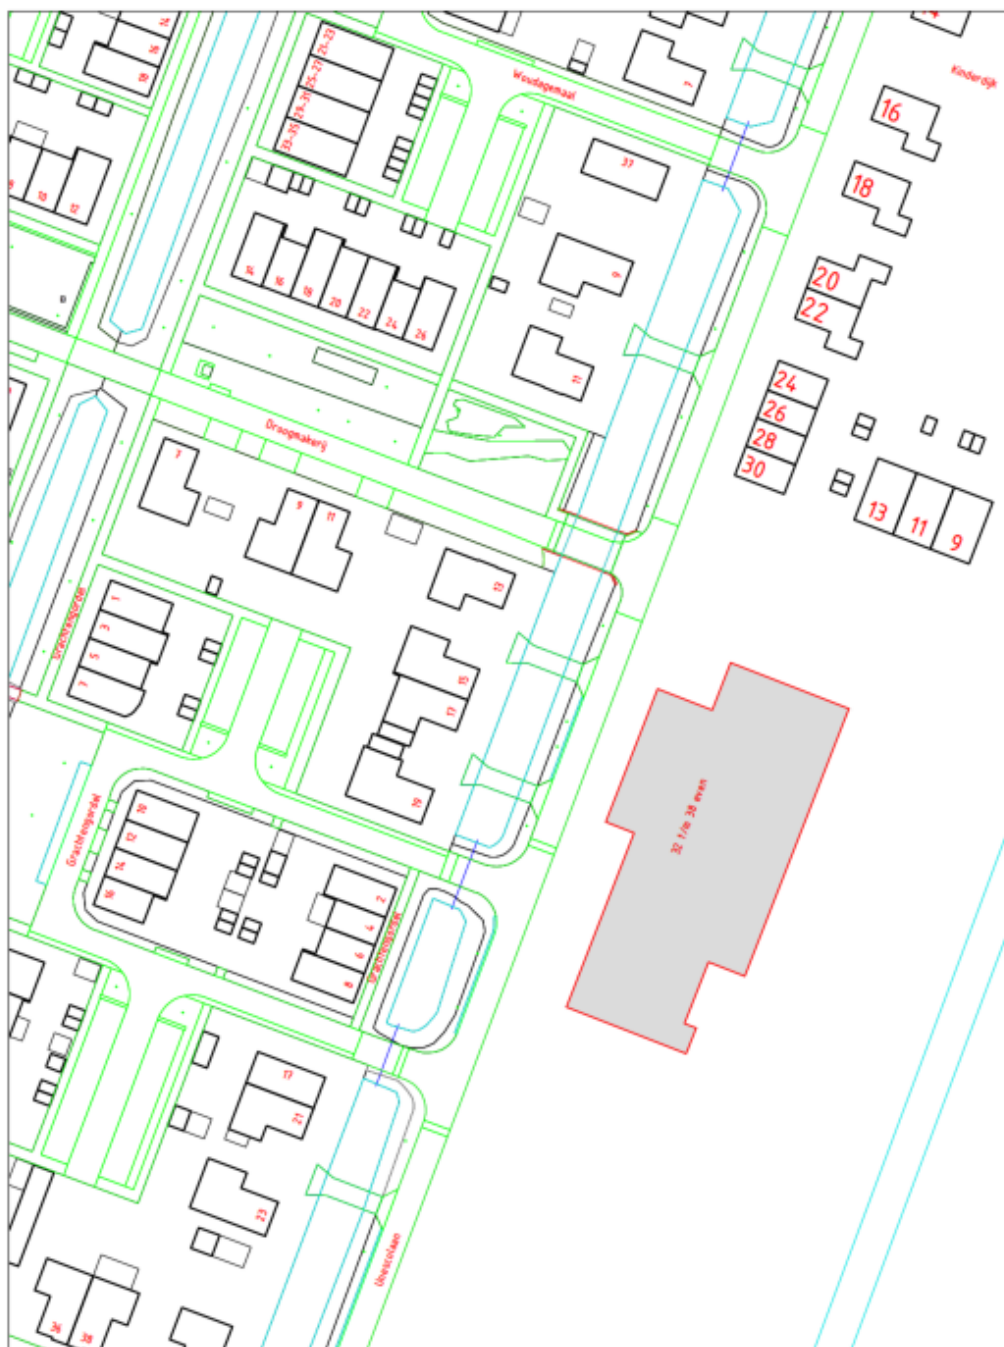

FASTSTELLING HUISNUMMER(S)

STRAATNAAM : Unesrolaan	SCHAAL : 1 : 1000
HUISNUMMER : 32, 34, 36 en 38	GETEKEND : [REDACTED]
WOONPLAATS : Middenbeemster	DOC.NUMMER: 854142
WIJK : Beemster	DOC.DATUM : 08-09-2025
POSTCODE : n.t.b.	

**DOMEIN BEDRIJFSVOERING EN DIENSTEN
BAG/WOZ BEHEER**

