

Besluit tot het vaststellen van openbare ruimten (straatnaambesluit)

Burgemeester en wethouders van gemeente Dinkelland;
Gelet op artikel 6 van de Wet basisregistratie adressen en gebouwen, waarin gemeenten wordt opgedragen openbare ruimten vast te stellen;
Gelet op artikel 4 van het Delegatiebesluit 2017 van 27 mei 2017;
Gelet op artikel 108 van de Gemeentewet en het aanwijzingsbesluit Wet BAG, Wet BGT en Wet BRO van 11 juli 2018;

besluiten:

Met ingang van 11 februari 2025 voor de openbare ruimte de benaming:

- "Benno Brandpad" in Weerselo

als straatnaam vast te stellen, conform de bij dit besluit behorende situatietekening.;


Aldus vastgesteld in de vergadering van 28 januari 2025.

Met vriendelijke groet,

Burgemeester en wethouders van Dinkelland,

*de secretaris,
Drs. C.H.A.A. Luttikhuis*

*de burgemeester
J.G.J. Joosten*

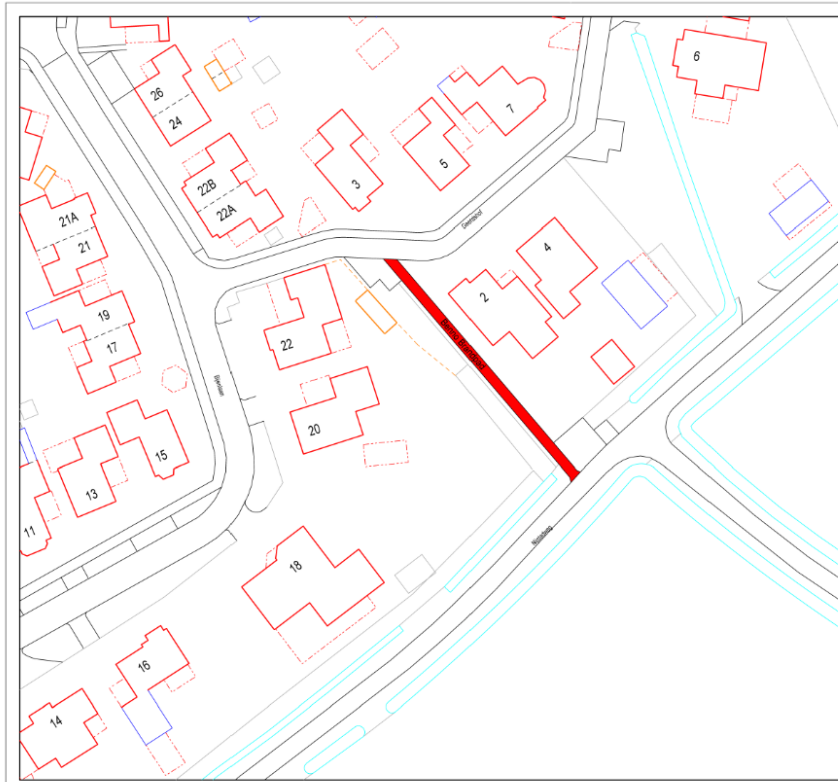

Aan dit document kunnen geen rechten worden ontleend. De maten op deze tekening zijn indicatief, geringe afwijkingen zijn mogelijk.

 nieuwe straatnaam

Titel: **Straatnaambesluit**

Benno Brandpad

Weerselo

Tekst: 12/01/2025 Benno Brandpad, Weerselo

Zaaknr.:

Schaal: 1 : 500

Tekenaar: gre

Formaat: A3

Datum: 08-01-2025



Noaberkracht
Dinkelland Tubbergen
Postbus 21
7590 AA Deneekamp
www.noaberkracht.nl