

Kennisgeving huisnummerbesluit Purmerenderweg 52B Zuidoostbeemster

Burgemeester en wethouders van de gemeente Purmerend,

gelet op artikel 6 van de Wet basisregistratie adressen en gebouwen, artikel 149 van de Gemeentewet en de Verordening naamgeving en nummering (adressen) Purmerend,

hebben op 23 oktober 2025 met besluitnummer 874461 het volgende besloten:

1. Betreffende het project het plaatsen van een chalet t.b.v. ondergeschikt wonen, over te gaan tot vaststelling van de volgende nummeraanduiding:

Vaststellen:

- Purmerenderweg 52B te Zuidoostbeemster

Aldus vastgesteld op 23 oktober 2025,

de teammanager GEO

Bent u het niet eens met dit besluit?


Dan kunt u bezwaar maken. Als u dat van plan bent, neemt u dan eerst telefonisch contact met ons op. Misschien komen we samen tot een oplossing. Komen we er niet uit, dan kunt u binnen zes weken na de dag waarop het besluit is verzonden een bezwaarschrift indienen.

U kunt dat digitaal doen, dan heeft u een DigiD nodig. Of u schrijft een brief naar het team Juridische Zaken, Postbus 15, 1440 AA te Purmerend. Voor meer informatie zie: www.purmerend.nl/bezwaar.

In uw bezwaarschrift moet het volgende staan:

- uw naam, adres, telefoonnummer en/of e-mailadres;
- een duidelijke omschrijving van dit besluit;
- de reden waarom u bezwaar maakt;
- de datum en uw handtekening.

Dient iemand anders namens u een bezwaarschrift in? Stuur u dan een volmacht mee. Op www.purmerend.nl/bezwaar vindt u een voorbeeld.

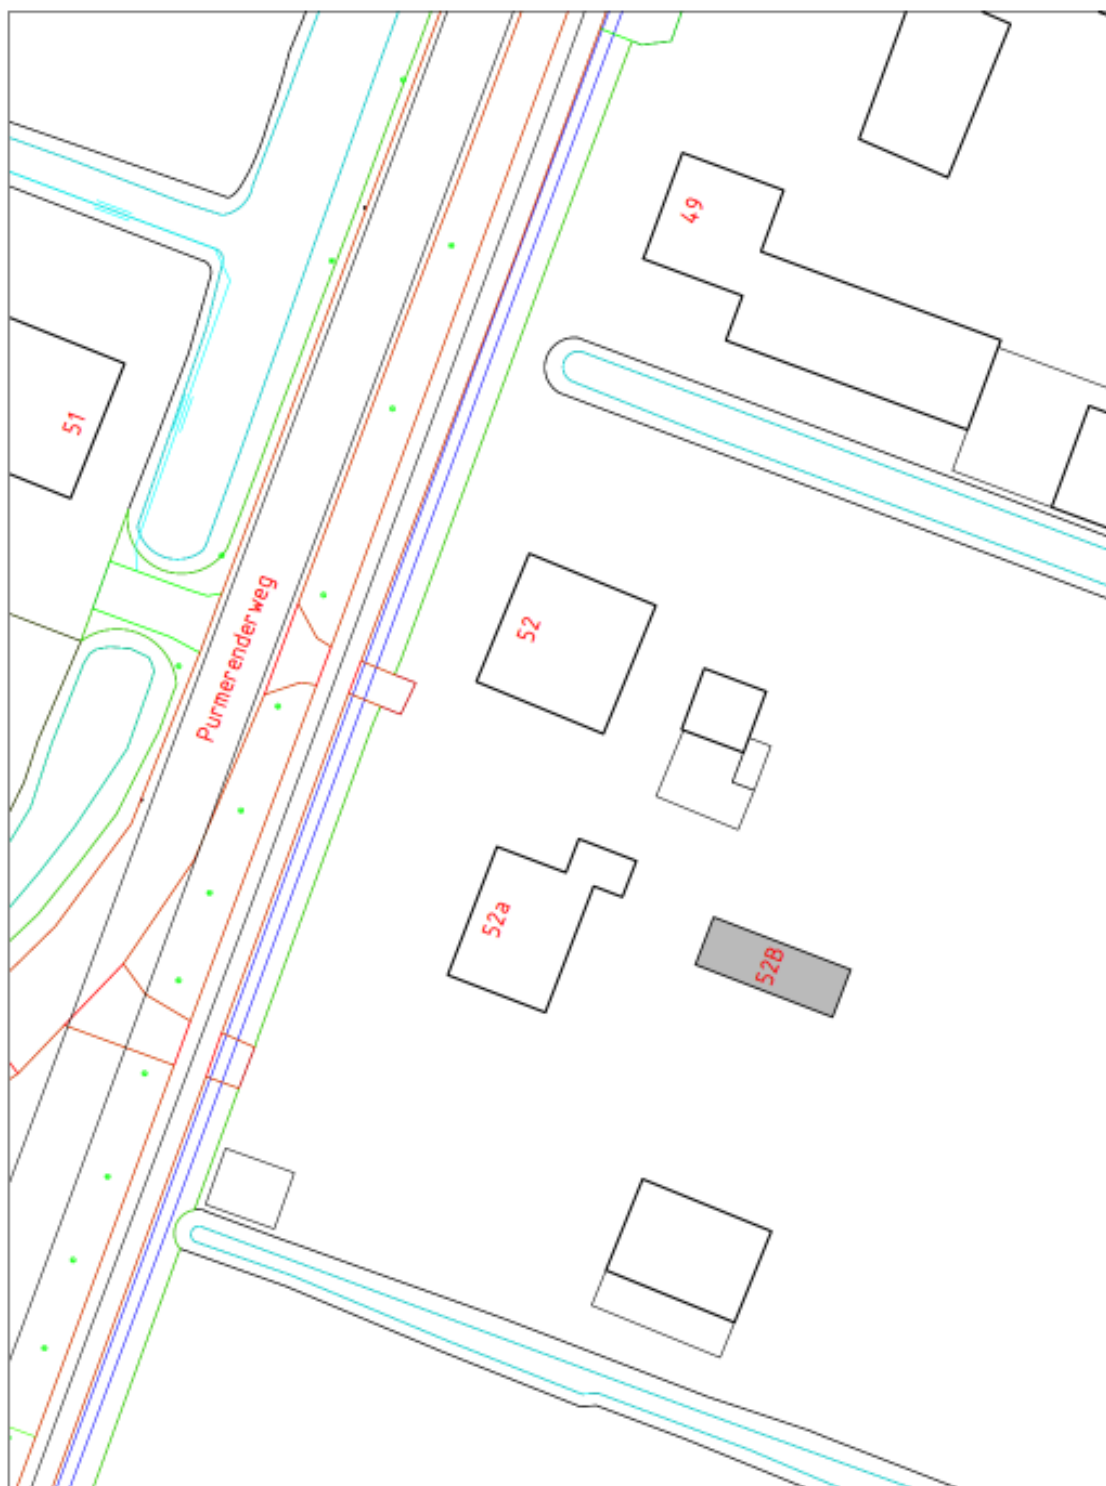

VASTSTELLING HUISNUMMER(S)

STRAATNAAM : Purmerenderweg	SCHAAL : 1 : 500
HUISNUMMER : 52B	GETEKEND : 
WOONPLAATS : Zuidoostbeemster	DOC.NUMMER: 874461
WIJK : Beemster	DOC.DATUM : 23-10-2025
POSTCODE : 1461 DD	

**DOMEIN BEDRIJFSVOERING EN DIENSTEN
BAG/WOZ BEHEER**