

Kennisgeving huisnummerbesluit Cairostraat 64 en 66 te Purmerend

Burgemeester en wethouders van de gemeente Purmerend,

gelet op artikel 6 van de Wet basisregistratie adressen en gebouwen, artikel 149 van de Gemeentewet en de Verordening naamgeving en nummering (adressen) Purmerend,

hebben op 17 november 2025 met besluitnummer 887121 het volgende besloten:

1. Betreffende het project het plaatsen van een scheidingswand in het midden van de woning op de begane grond, over te gaan tot intrekking/vaststelling van de volgende nummeraanduidingen:

Vaststellen:

- Cairostraat 64 te Purmerend
- Cairostraat 66 te Purmerend

Intrekken

- Cairostraat 64 te Purmerend
- Het intrekken van de nummeraanduiding met NRA ID 0439200000044358 gaat pas in op het moment dat de melding verbouwing gereed is.

Aldus vastgesteld op 17 november 2025,

de teammanager GEO

Bent u het niet eens met dit besluit?


Dan kunt u bezwaar maken. Als u dat van plan bent, neemt u dan eerst telefonisch contact met ons op. Misschien komen we samen tot een oplossing. Komen we er niet uit, dan kunt u binnen zes weken na de dag waarop het besluit is verzonden een bezwaarschrift indienen.


U kunt dat digitaal doen, dan heeft u een DigiD nodig. Of u schrijft een brief naar het team Juridische Zaken, Postbus 15, 1440 AA te Purmerend. Voor meer informatie zie: www.purmerend.nl/bezwaar.

In uw bezwaarschrift moet het volgende staan:

- uw naam, adres, telefoonnummer en/of e-mailadres;
- een duidelijke omschrijving van dit besluit;
- de reden waarom u bezwaar maakt;
- de datum en uw handtekening.

Dient iemand anders namens u een bezwaarschrift in? Stuur u dan een volmacht mee. Op www.purmerend.nl/bezwaar vindt u een voorbeeld.

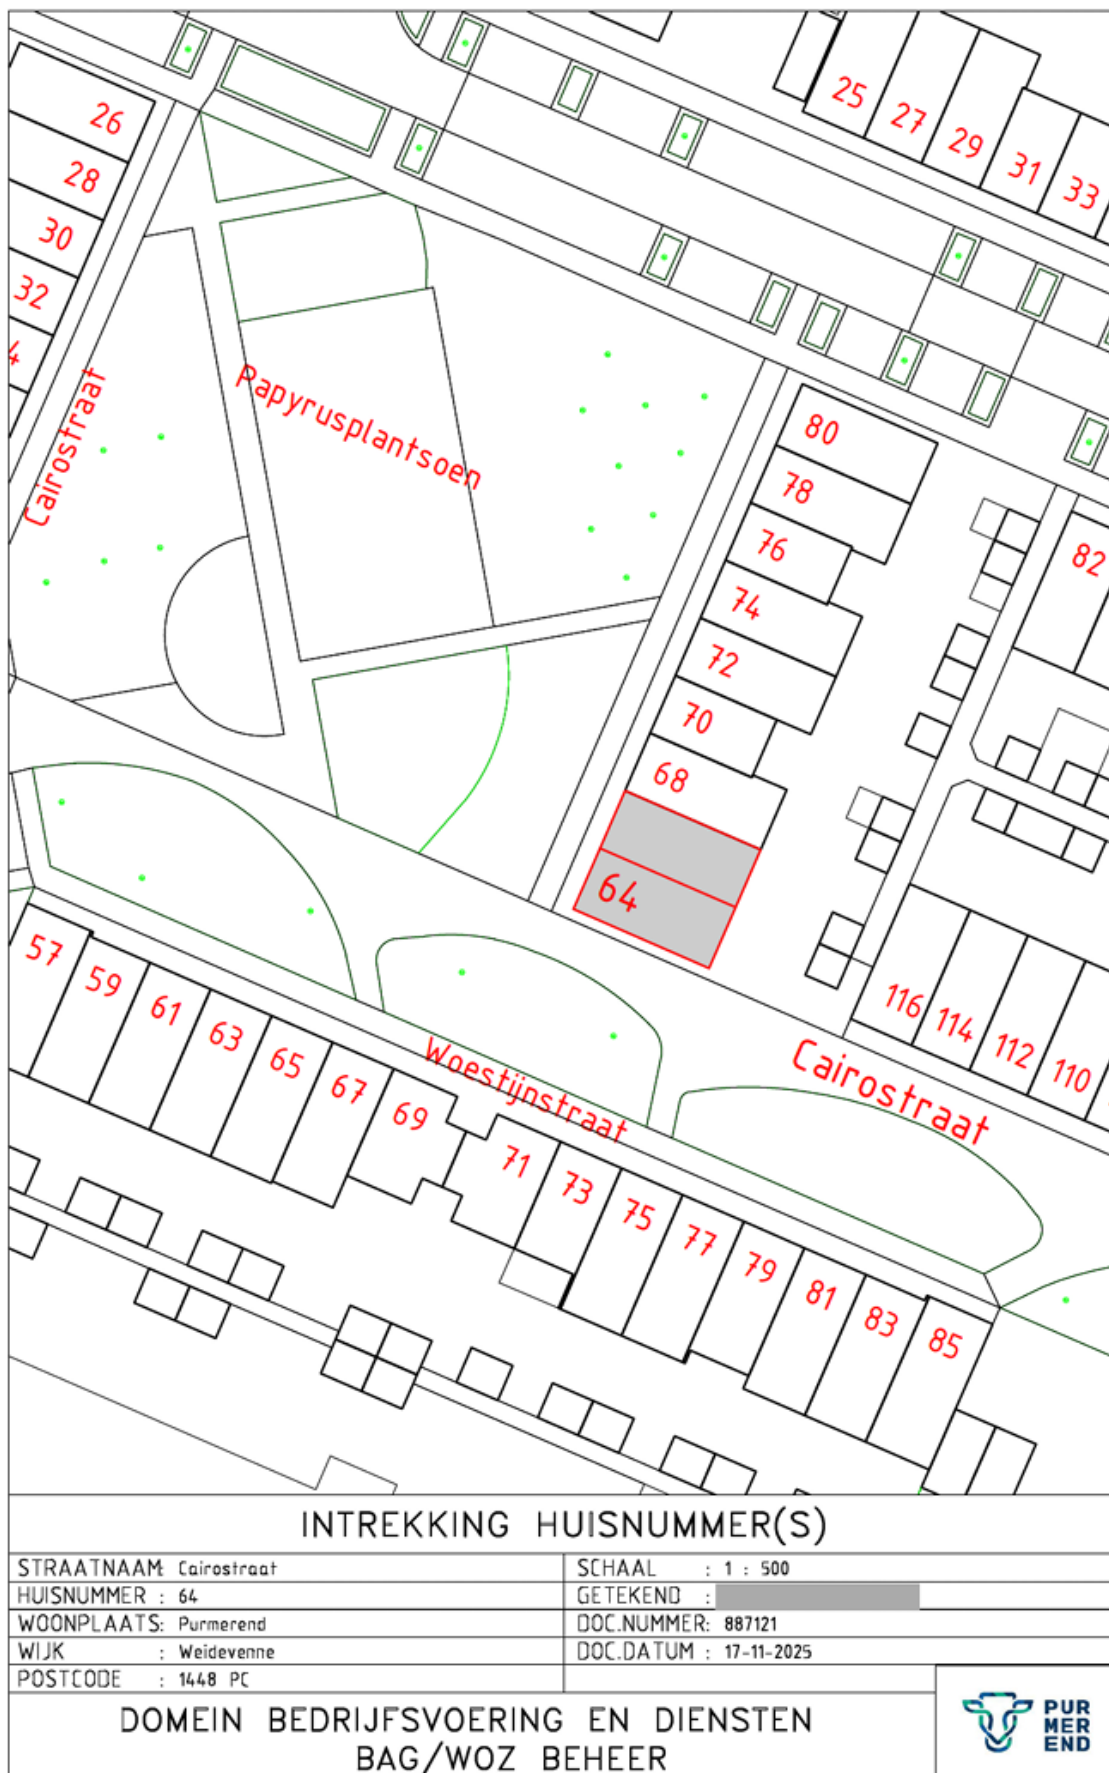

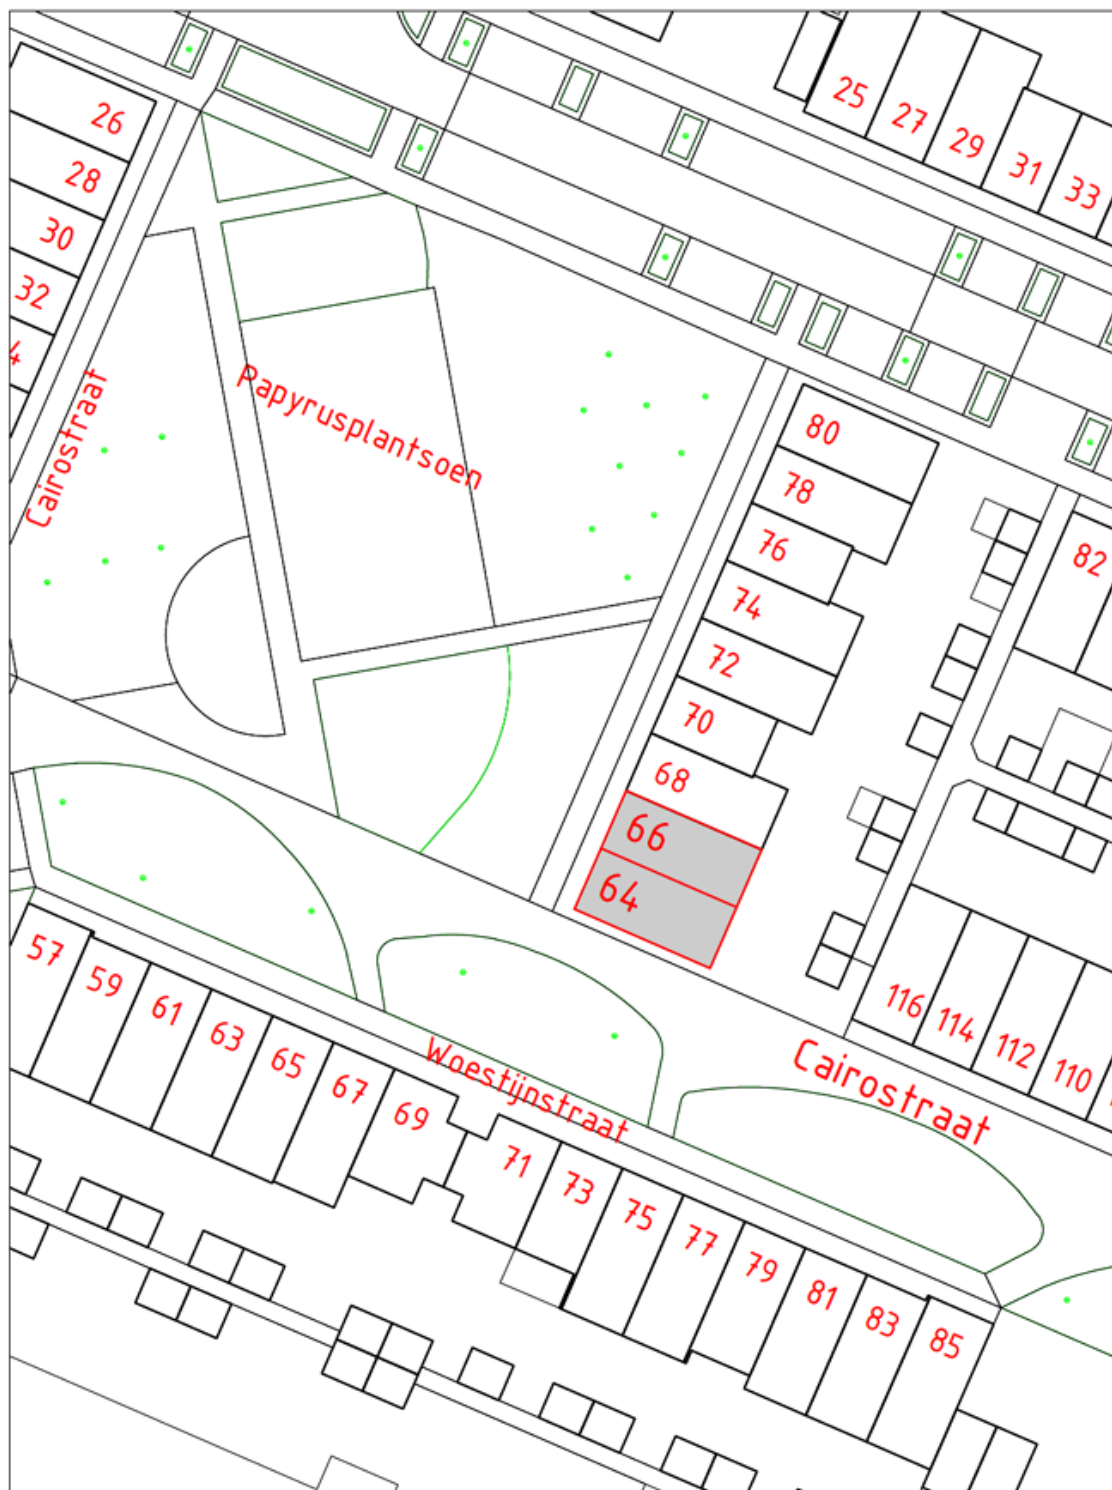

FASTSTELLING HUISNUMMER(S)

STRAATNAAM: Cairostraat	SCHAAL : 1 : 500
HUISNUMMER : 64 en 66	GETEKEND : 
WOONPLAATS: Purmerend	DOC.NUMMER: 887121
WIJK : Weidevenne	DOC.DATUM : 17-11-2025
POSTCODE : 1448 PC	

**DOMEIN BEDRIJFSVOERING EN DIENSTEN
BAG/WOZ BEHEER**