

Aanwijzingsbesluit vuurwerkvrije zones jaarwisseling 2025-2026

Burgemeester en Wethouders van Enschede, gelezen het voorstel van CST van 2 december 2025,

Overwegende dat:

- Het beleid van de gemeente Enschede ten aanzien van de jaarwisseling erop gericht is deze plezierig te laten verlopen met zo min mogelijk slachtoffers en schade in de stad;
- Er sinds 2011 integrale afstemming tussen interne en externe partijen plaatsvindt om de schade te beperken;
- De burgers van Enschede in 2017 door middel van de G1000-enschede hebben mee kunnen denken over hoe de jaarwisseling veilig, gezellig en verantwoord moet plaatsvinden;
- Er mede door inwoners gekozen is om vuurwerkvrije zones in te voeren;
- Het college bij de viering van de jaarwisseling een vervolg tot verandering van de viering van de jaarwisseling wil inzetten;
- Het ingevolge artikel 12.11 van de Verordening kwaliteit leefomgeving Enschede (hierna VKL) verboden is consumentenvuurwerk te bezigen op een door het college in het belang van de voorkoming van gevaar, schade of overlast aangewezen plaats;
- Dat het ingevolge het Vuurwerkbesluit is toegestaan consumentenvuurwerk af te steken op 31 december 18.00 uur tot en met 1 januari 02.00 uur van het daarop volgende jaar;
- Ter voorkoming van gevaar, schade of overlast, vuurwerkvrije zones worden aangewezen;
- De vuurwerkvrije zones worden aangewezen voor het gebied bij het ziekenhuis Medisch Spectrum Twente (MST), het dierenopvangcentrum en de kinderboerderijen De Wesseler en Noord, Wooldrikspark, Het Volkspark, J. van Heekpark, Ledeboerpark, Lumen en omgeving, sporthal de Brug en omgeving, Erve 't Stroink, Ecopark De Eschmarke woonzorgcentrum Tweekelerveld, Manege 't Roessingh en Zweringbeekpark

Gelet op:

- Artikel 2.3.6 van het Vuurwerkbesluit;
- artikel 12.11 Verordening kwaliteit leefomgeving Enschede

Besluiten

Vast te stellen het Aanwijzingsbesluit vuurwerkvrije zones jaarwisseling 2025/2026:

Artikel 1

De volgende gebieden worden aangewezen als plaatsen waar het tussen 31 december 2025, 18.00 uur en 1 januari 2026, 02.00 uur verboden is consumentenvuurwerk te bezigen:

- MST;
- het dierenopvangcentrum DOC Enschede;
- kinderboerderij De Wesseler;
- Kinderboerderij Noord;
- Wooldrikspark
- Het Volkspark
- J. van Heekpark
- Ledeboerpark
- Sporthal de Brug en omgeving
- Lumen en omgeving
- Erve 't Stroink
- Ecopark De Eschmarke
- woonzorgcentrum Tweekelerveld
- Manege 't Roessingh
- Zweringbeekpark

Artikel 2

De grenzen van de in artikel 1 genoemde gebieden zijn weergegeven op de bij dit besluit behorende en daarvan onderdeel uitmakende kaart.

Artikel 3

Dit besluit treedt in werking op de dag na bekendmaking.

Artikel 4

Dit besluit kan worden aangehaald als "Aanwijzingsbesluit vuurwerkvrije zones jaarwisseling 2025/2026."


Enschede, 9 december 2025

Burgemeester en wethouders van Enschede,

de loco-secretaris, E.A. Smit

de Burgemeester, R.W. Bleker

Bijlage Kaarten Aanwijzingsbesluit Vuurwerkvrije zones jaarwisseling 2025/2026

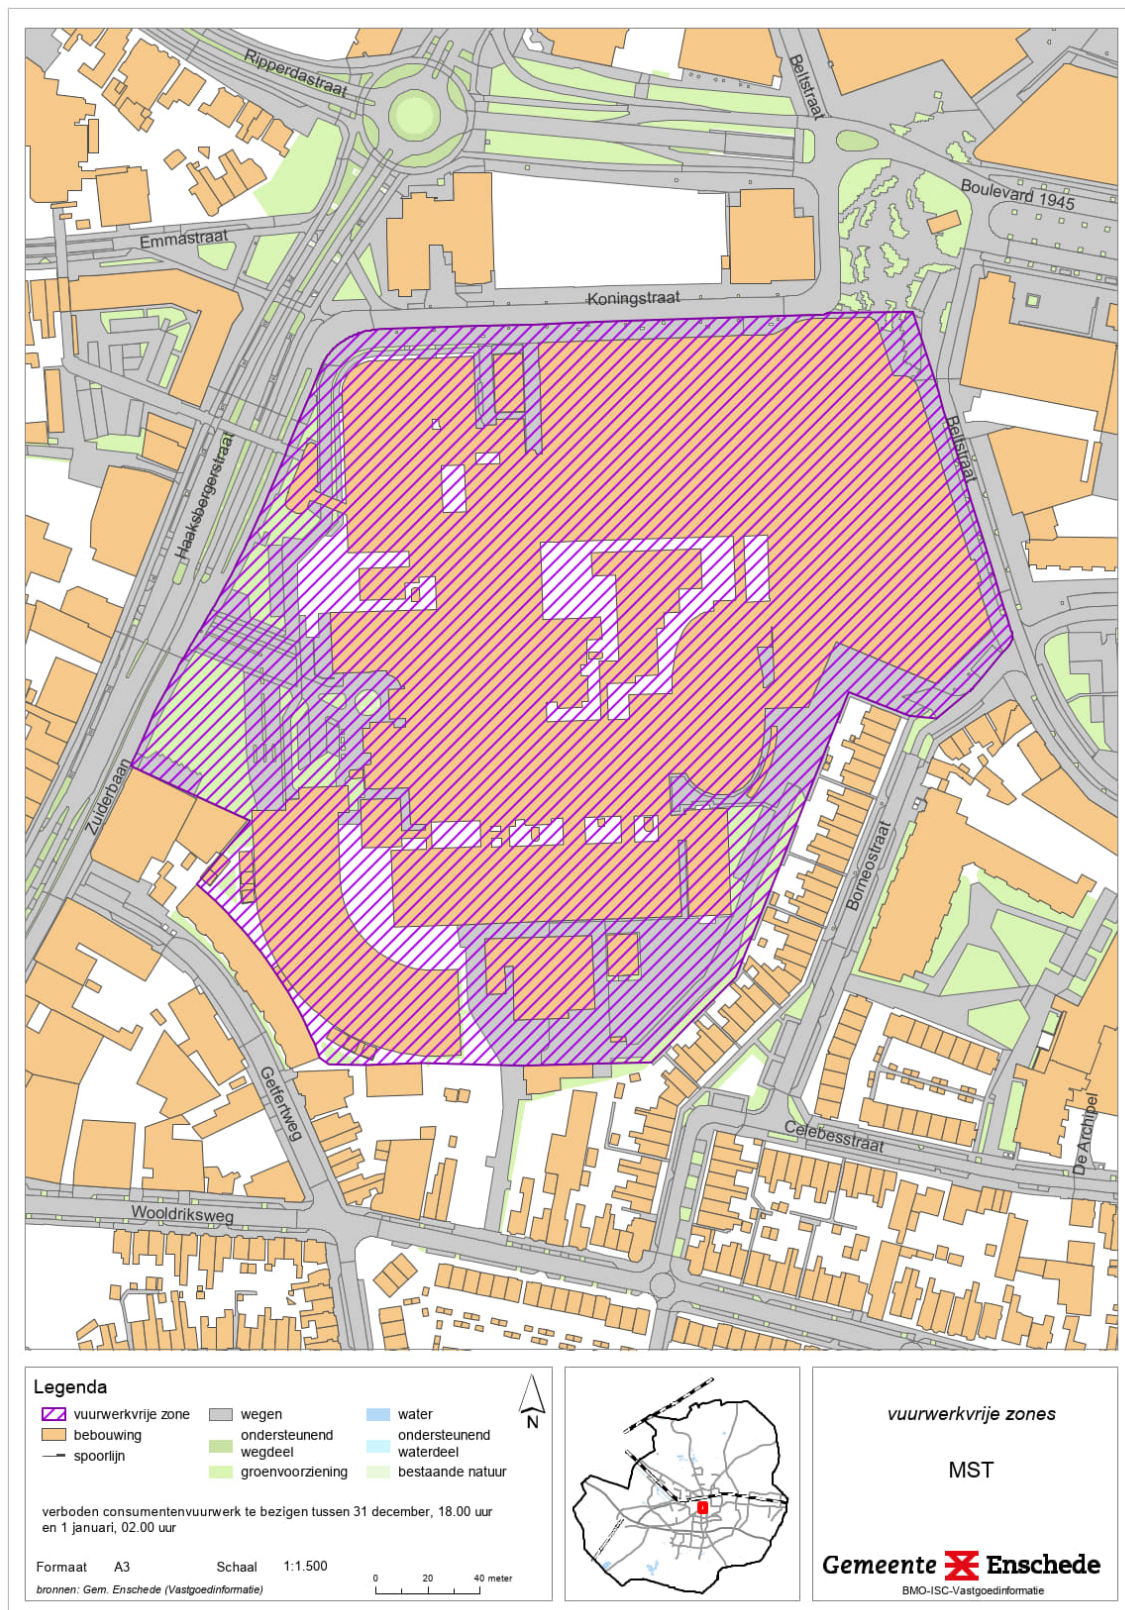



Legenda

vuurwerkvrije zone	wegen	water
bebouwing	ondersteunend wegdeel	ondersteunend waterdeel
spoorlijn	groenvoorziening	bestaande natuur

verboden consumentenvuurwerk te bezigen tussen 31 december, 18.00 uur en 1 januari, 02.00 uur

Formaat A3 Schaal 1:1.500

bronnen: Gem. Enschede (Vastgoedinformatie)


0 20 40 meter





vuurwerkvrije zones


**Dierenopvangcentrum
DOC Enschede**


Gemeente Enschede
BMO-ISC-Vastgoedinformatie

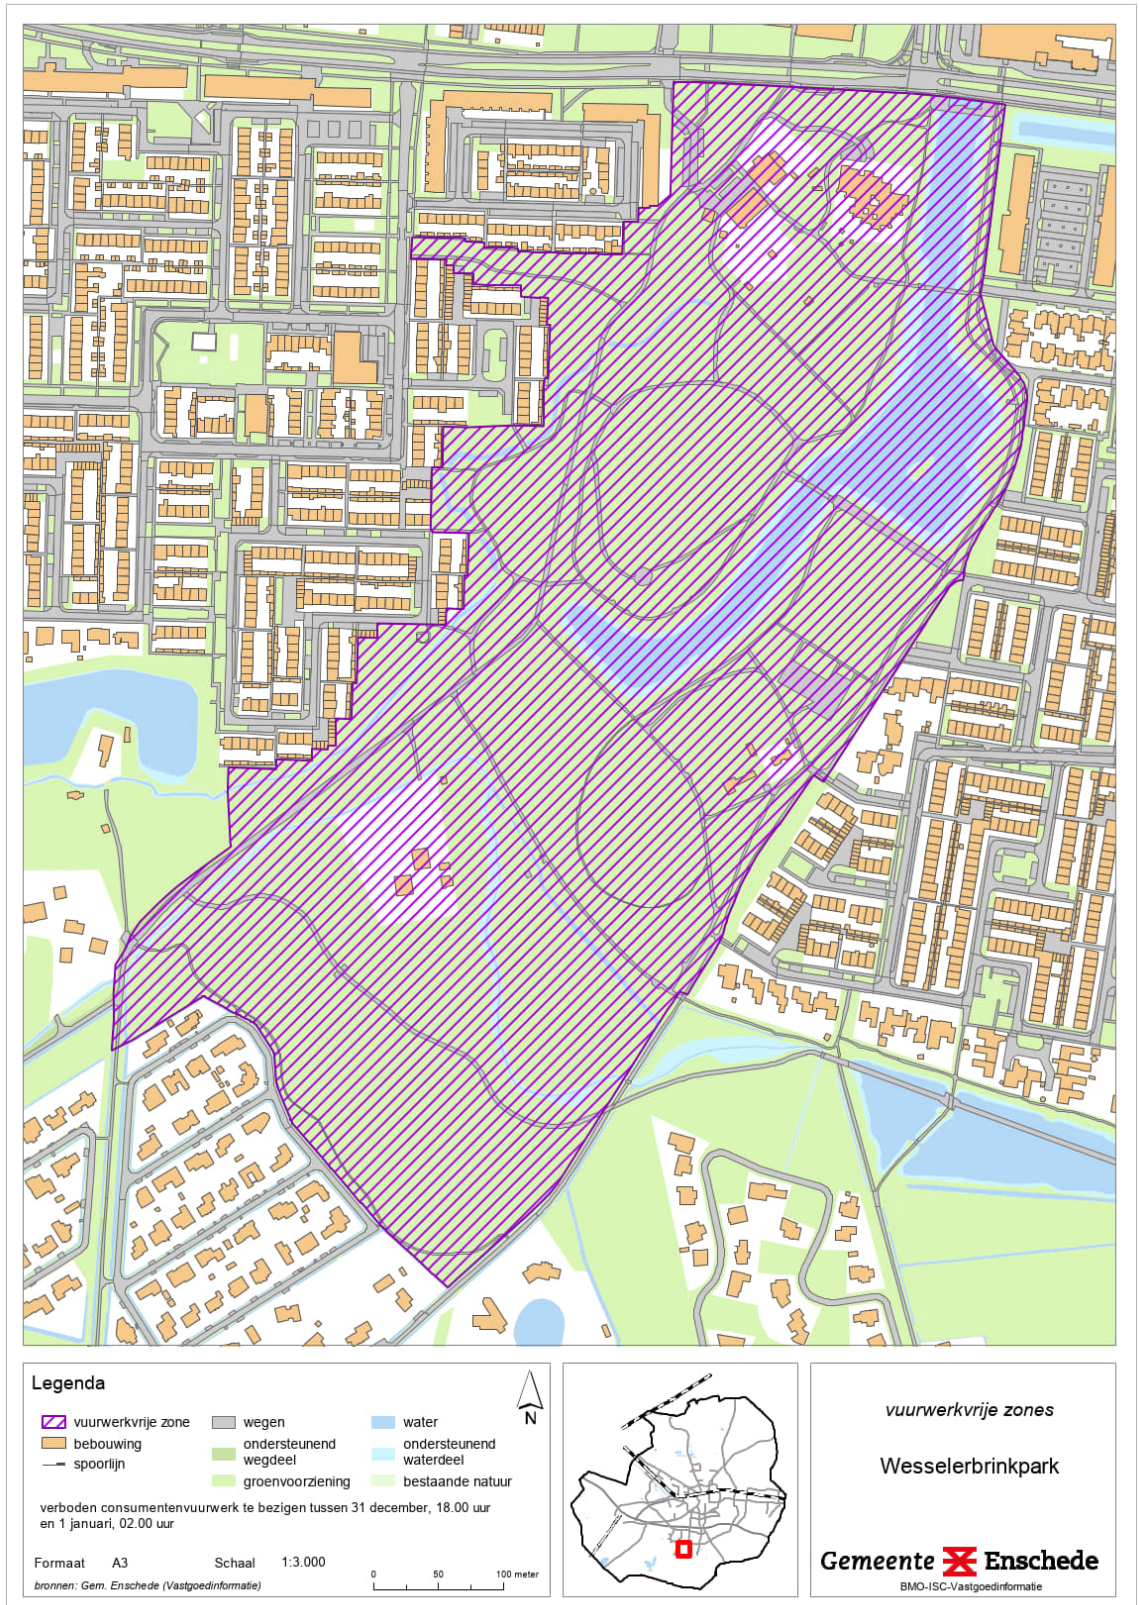

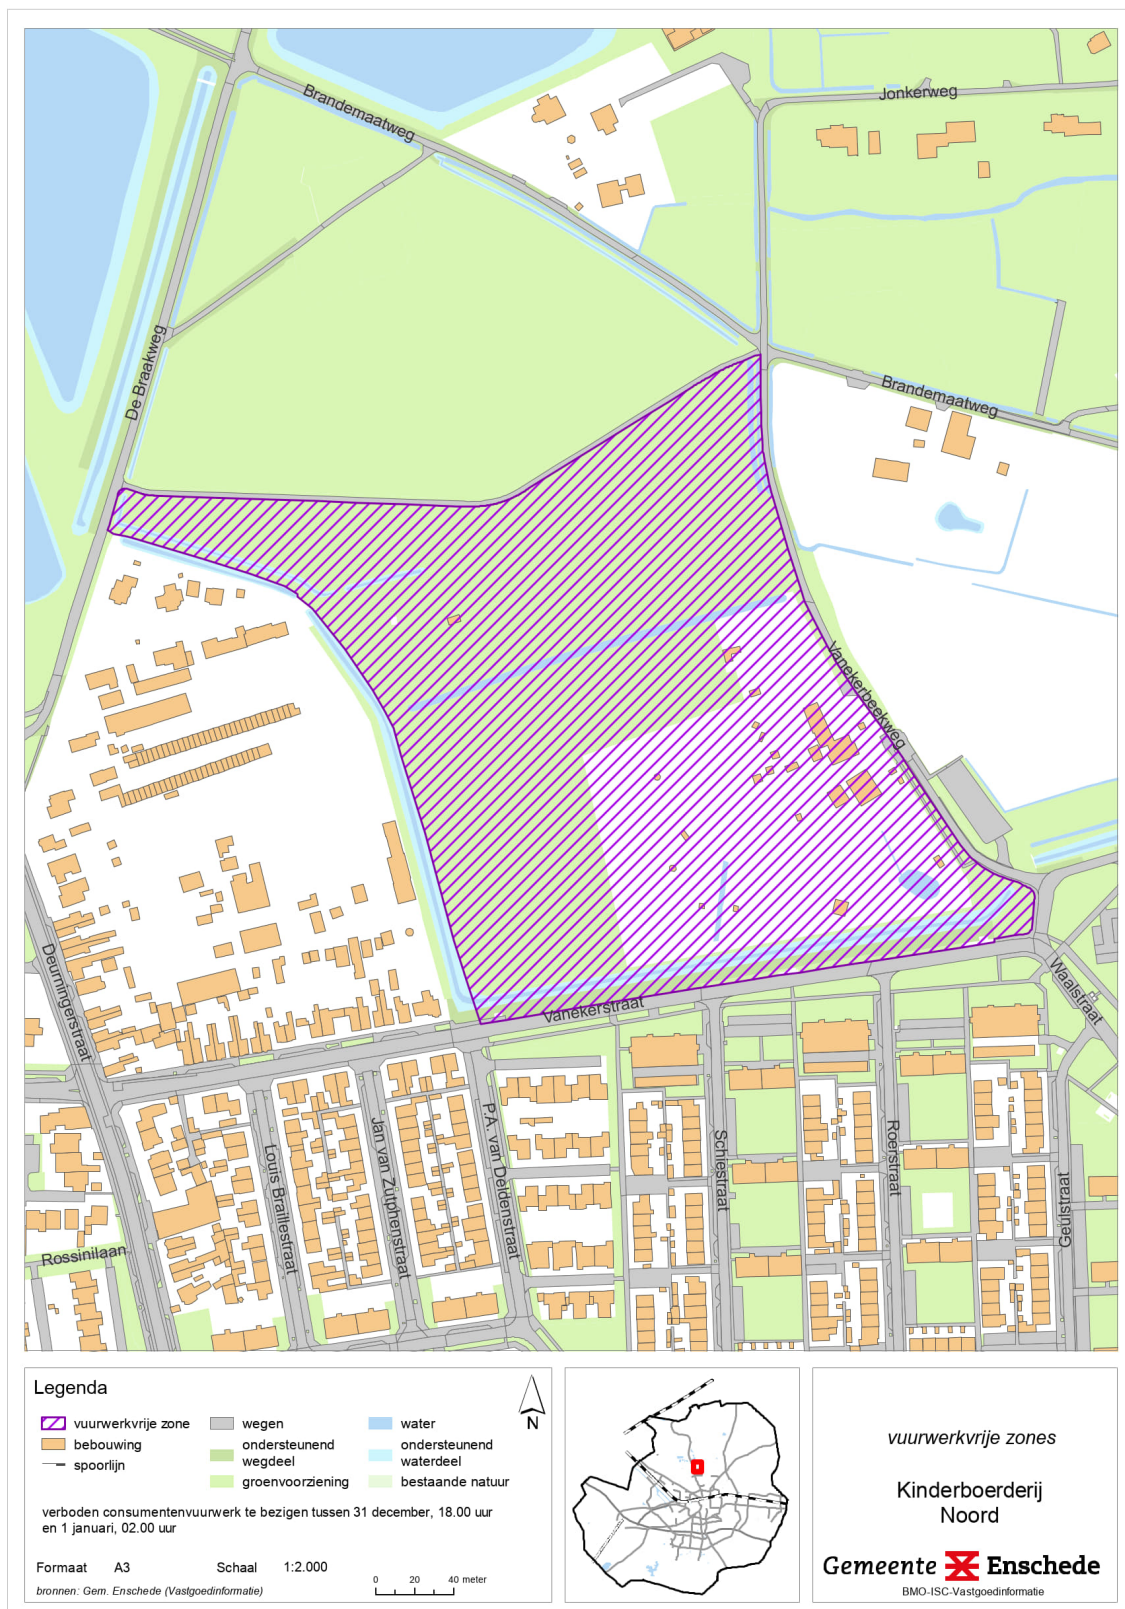

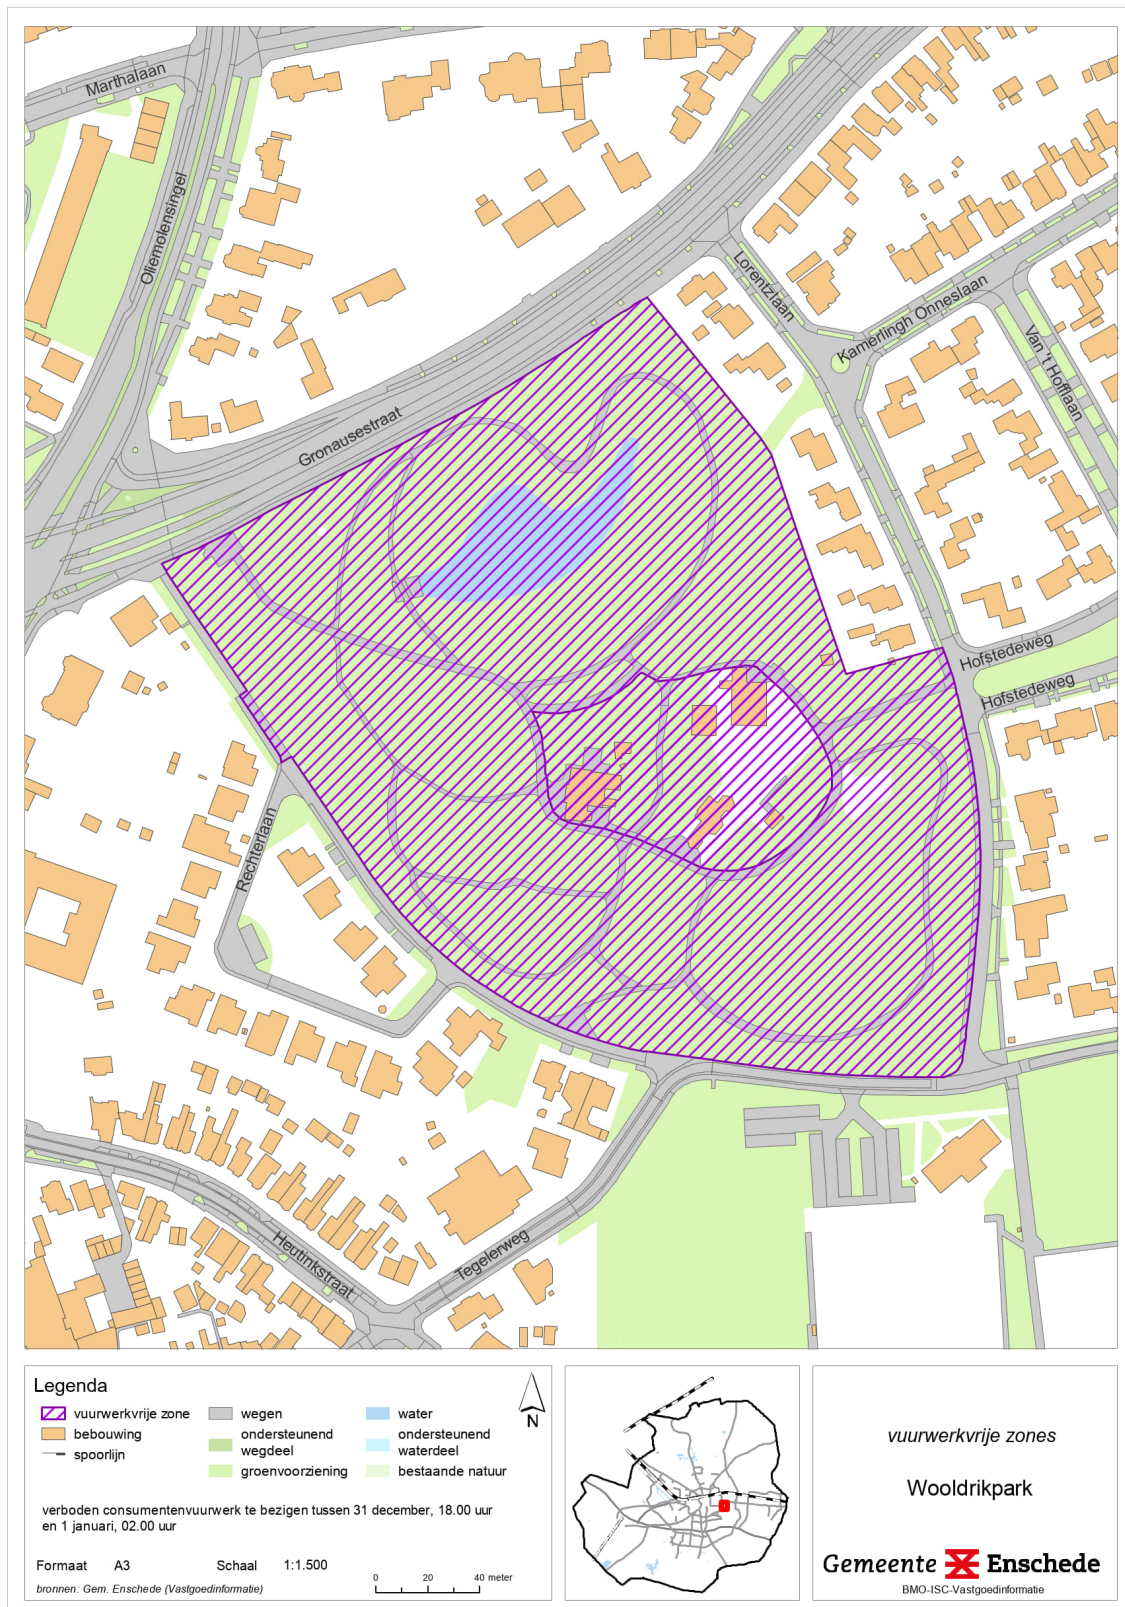

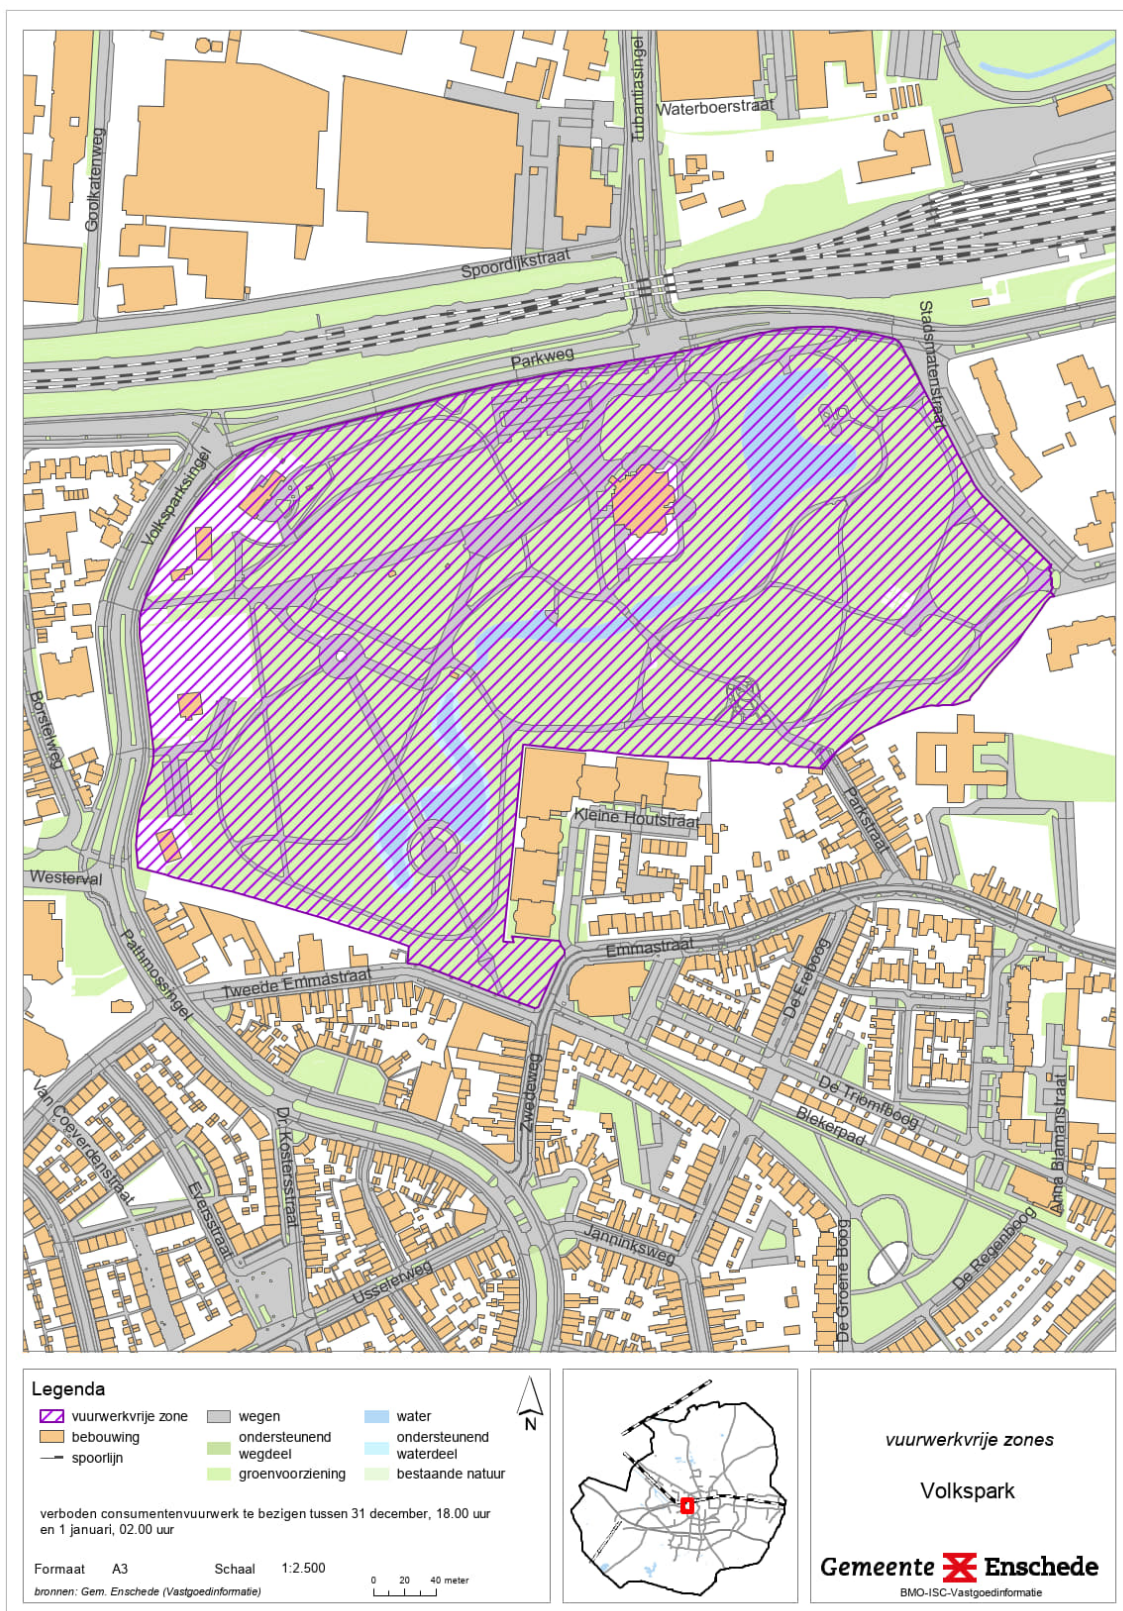

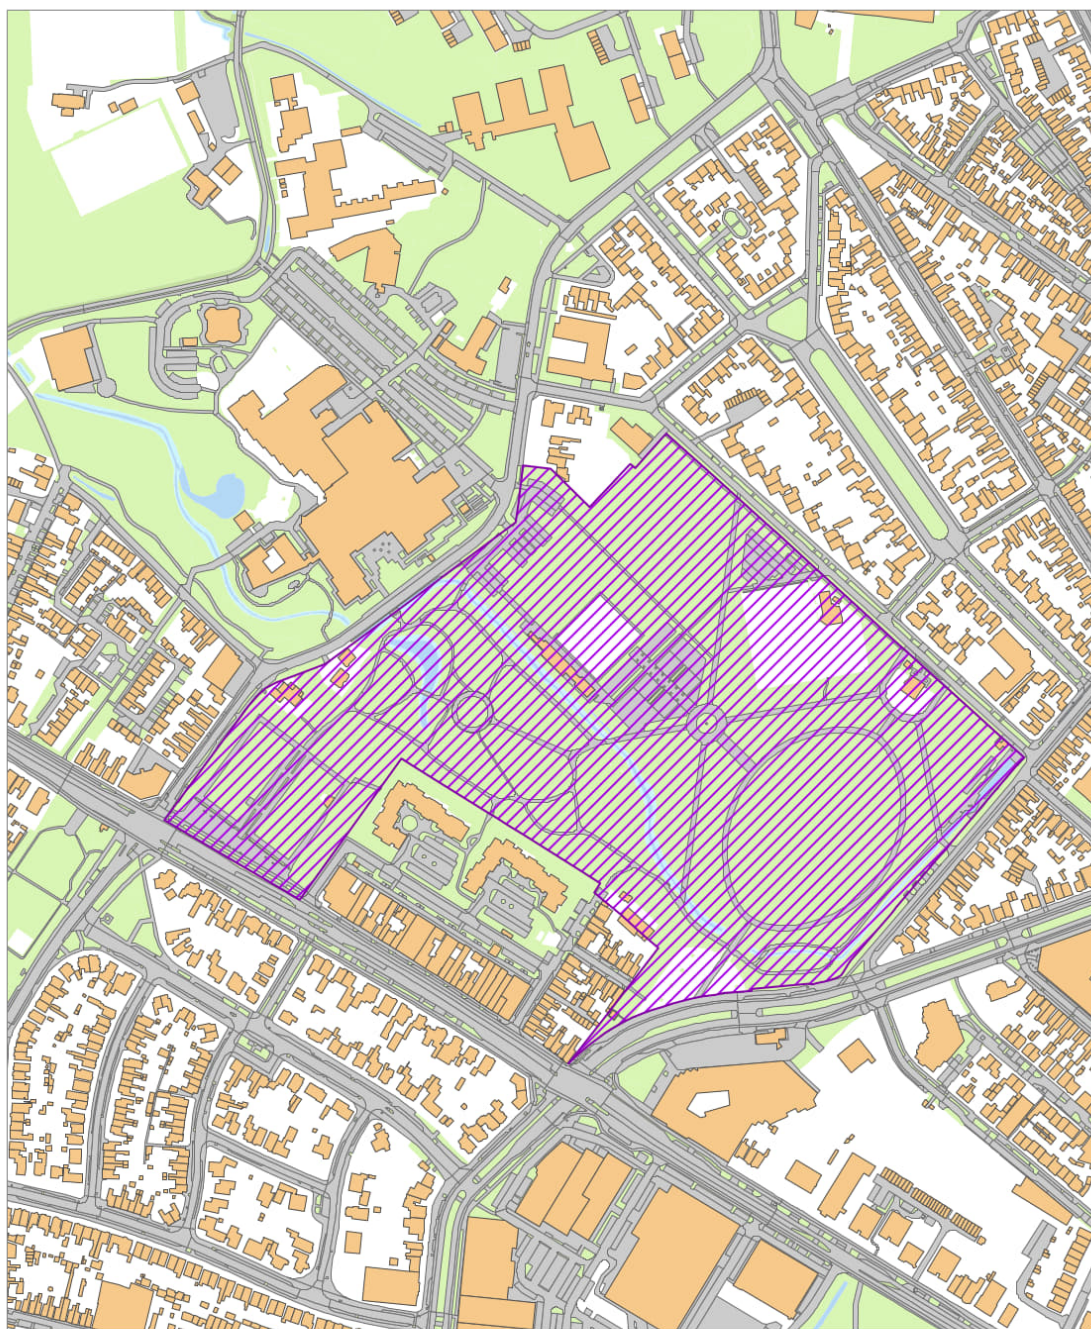

Legenda

- | | | |
|--------------------|-----------------------|-------------------------|
| vuurwerkvrije zone | wegen | water |
| bebouwing | ondersteunend wegdeel | ondersteunend waterdeel |
| spoorlijn | groenvoorziening | bestaande natuur |

verboden consumentenvuurwerk te bezigen tussen 31 december, 18.00 uur en 1 januari, 02.00 uur

Formaat A3 Schaal 1:3.000

bronnen: Gem. Enschede (Vastgoed informatie)

0 50 100 meter




vuurwerkvrije zones

G.J. Van Heekpark

Gemeente Enschede

BMO-ISC-Vastgoed informatie

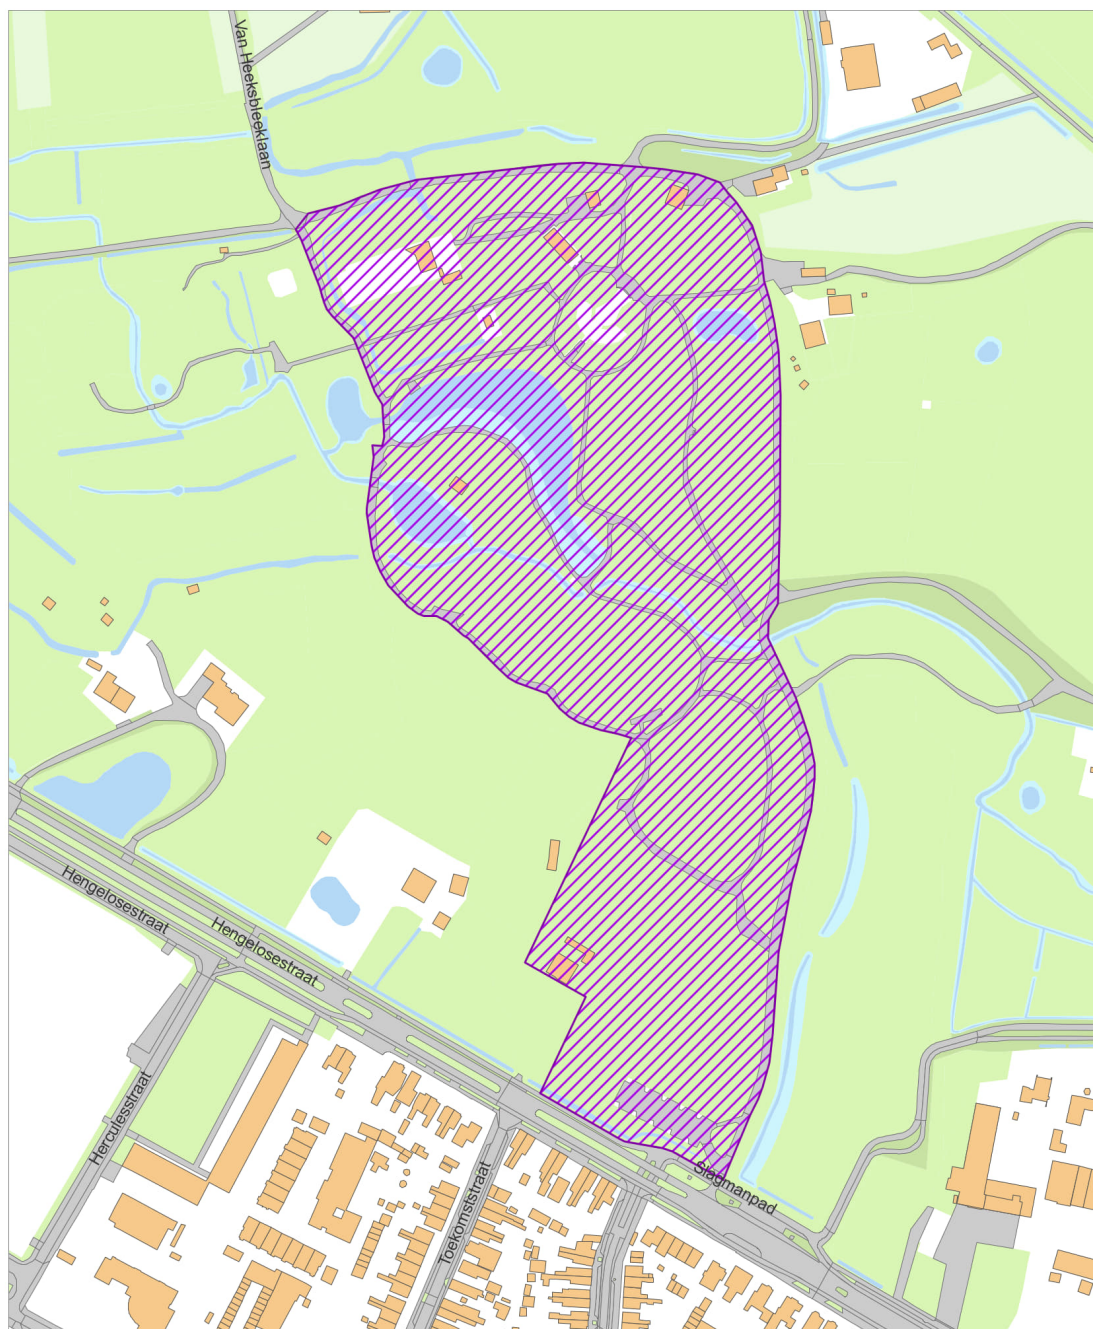

Legenda


vuurwerkvrije zone	wegen	water
bebouwing	ondersteunend wegdeel	ondersteunend waterdeel
spoorlijn	groenvoorziening	bestaande natuur

verboden consumentenvuurwerk te bezigen tussen 31 december, 18.00 uur en 1 januari, 02.00 uur

Formaat A3 Schaal 1:2.000

bronnen: Gem. Enschede (Vastgoedinformatie)

0 20 40 meter

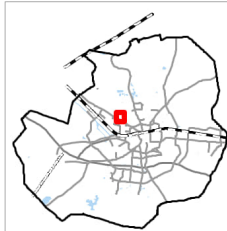



vuurwerkvrije zones


Ledeboerpark

Gemeente Enschede


BMO-ISC-Vastgoedinformatie

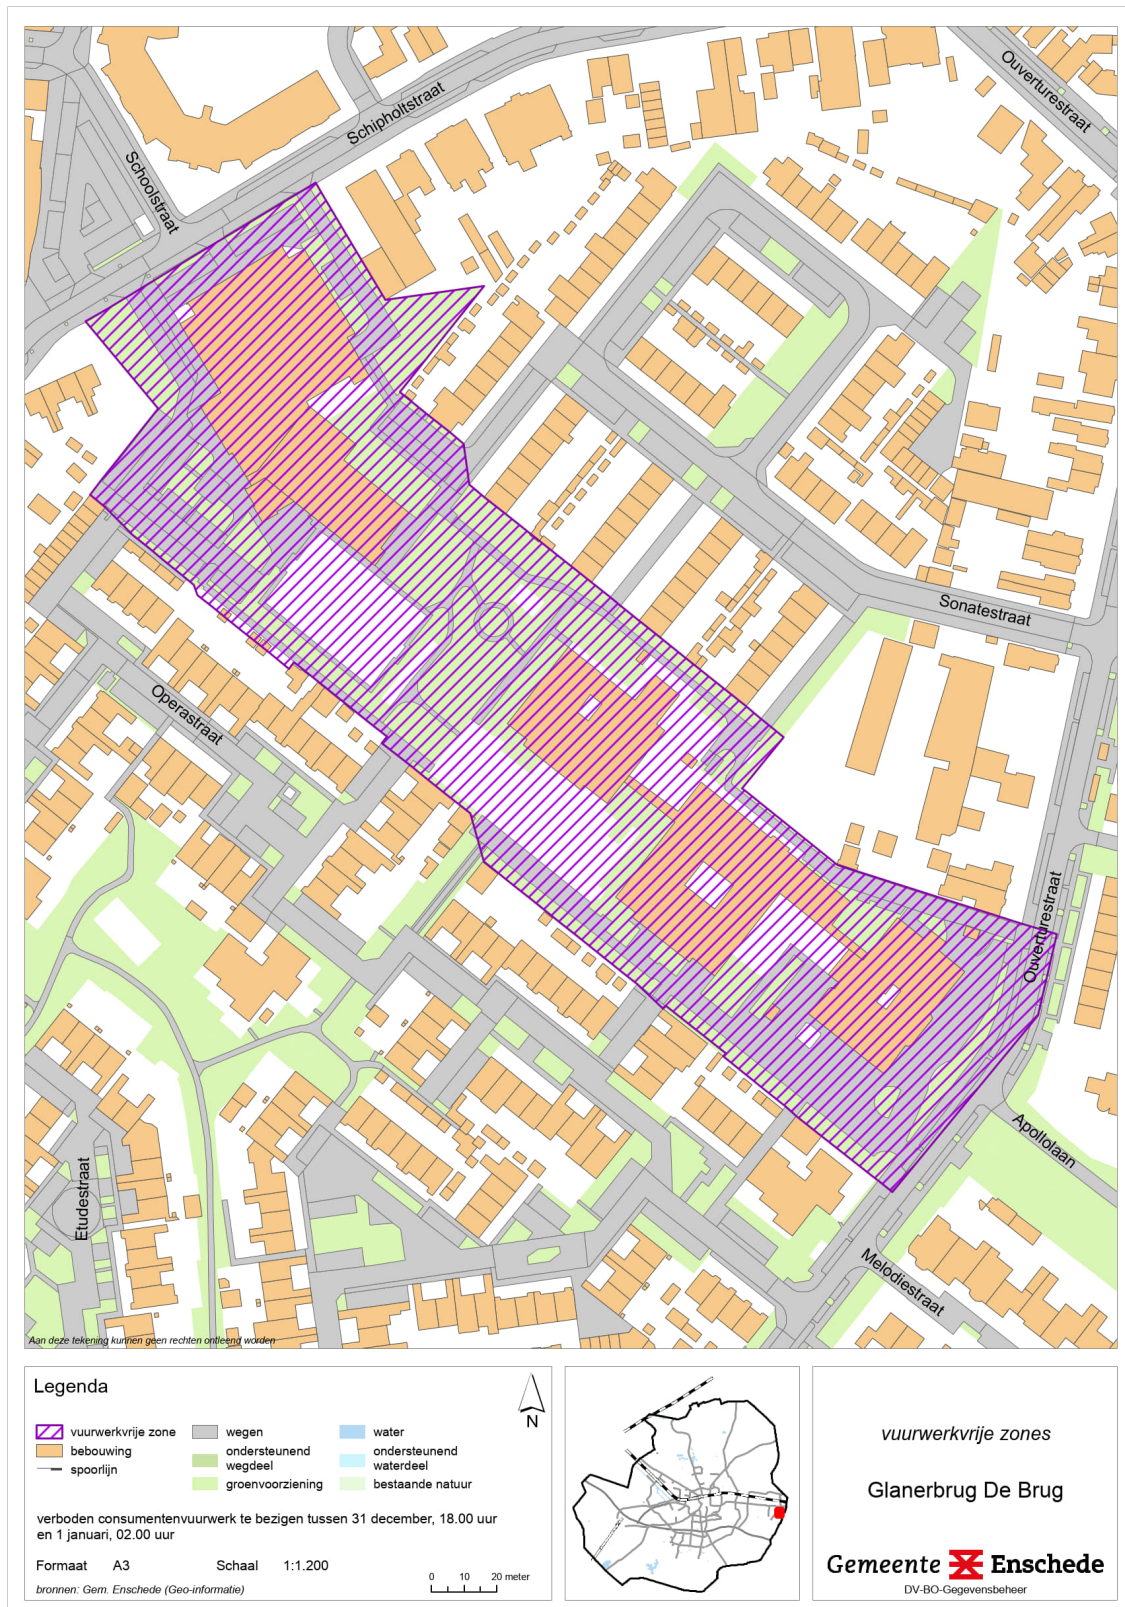


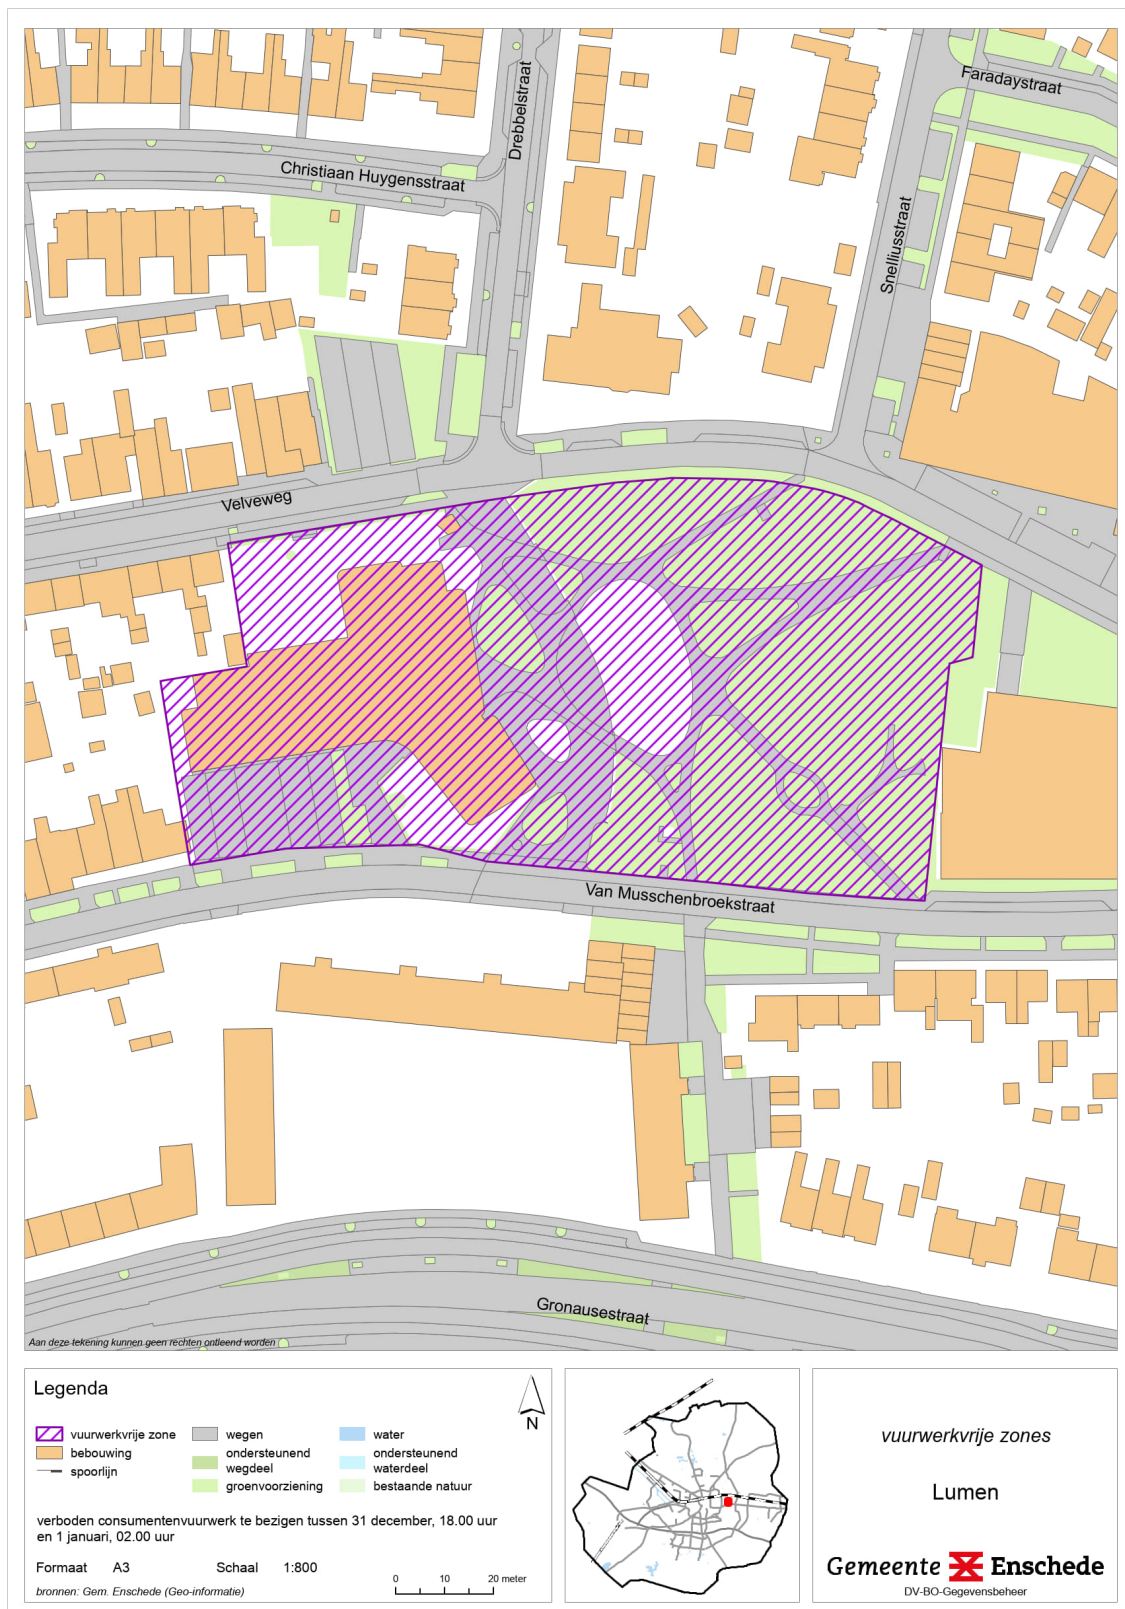

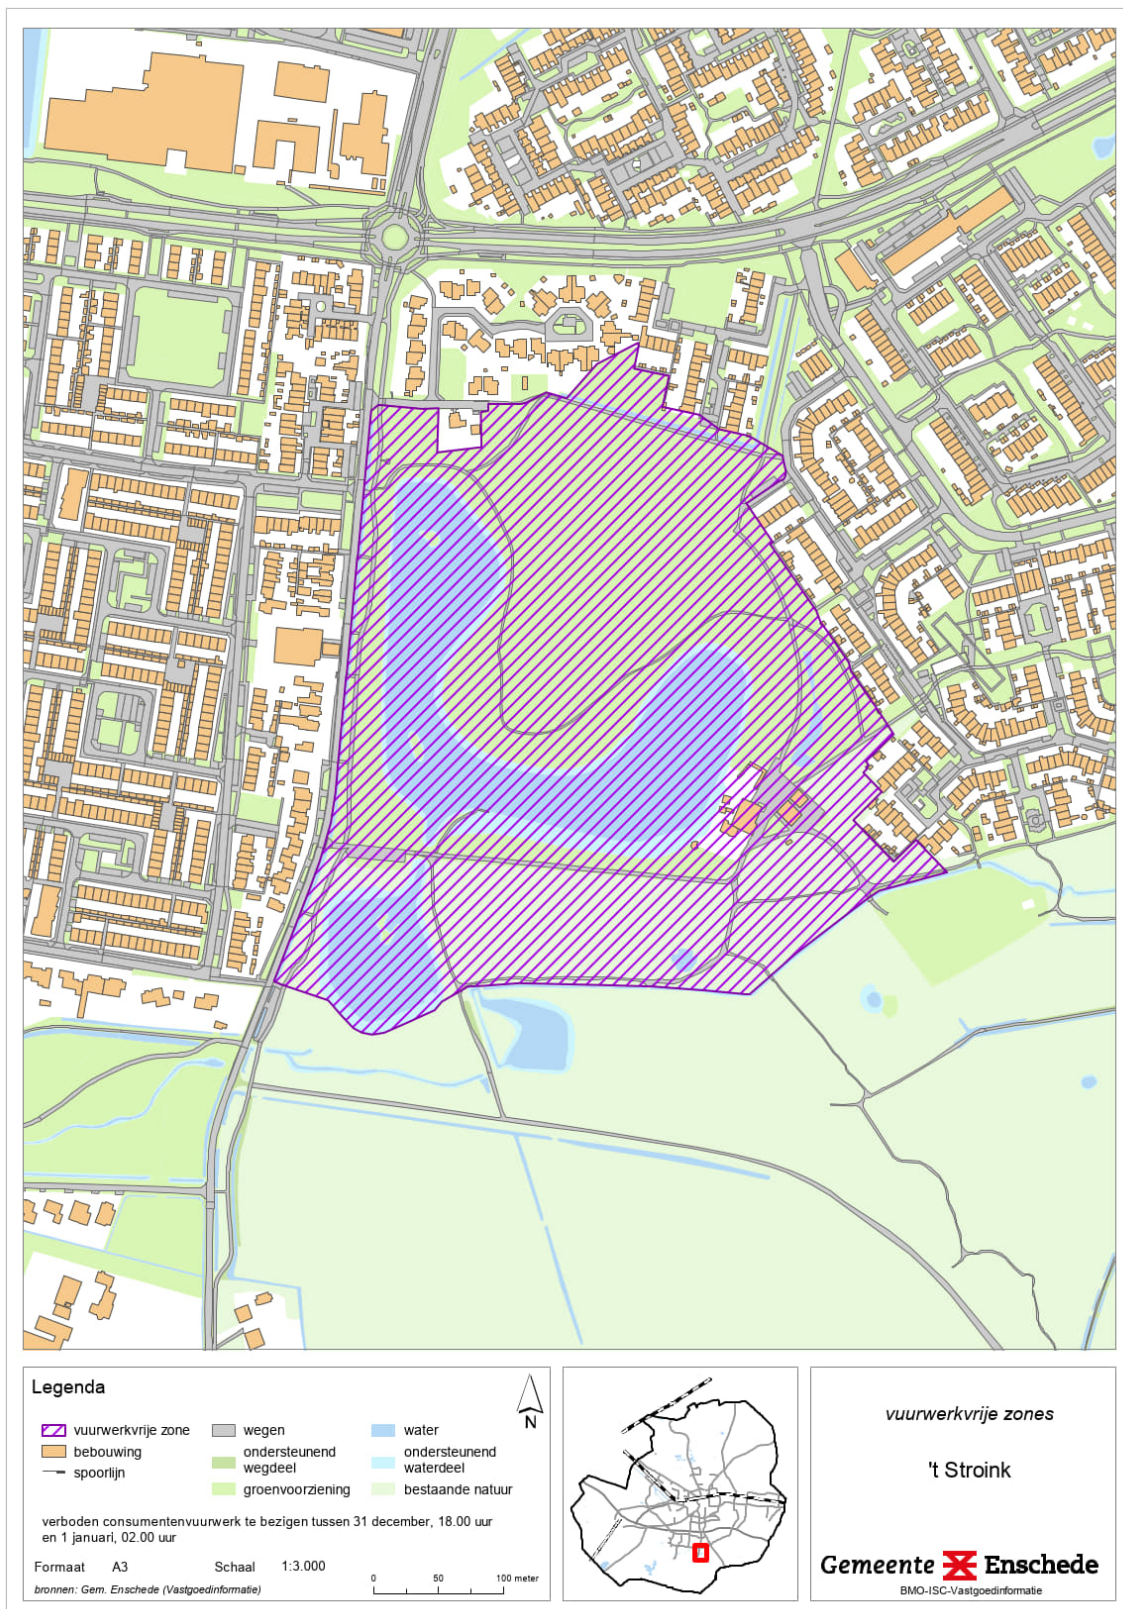



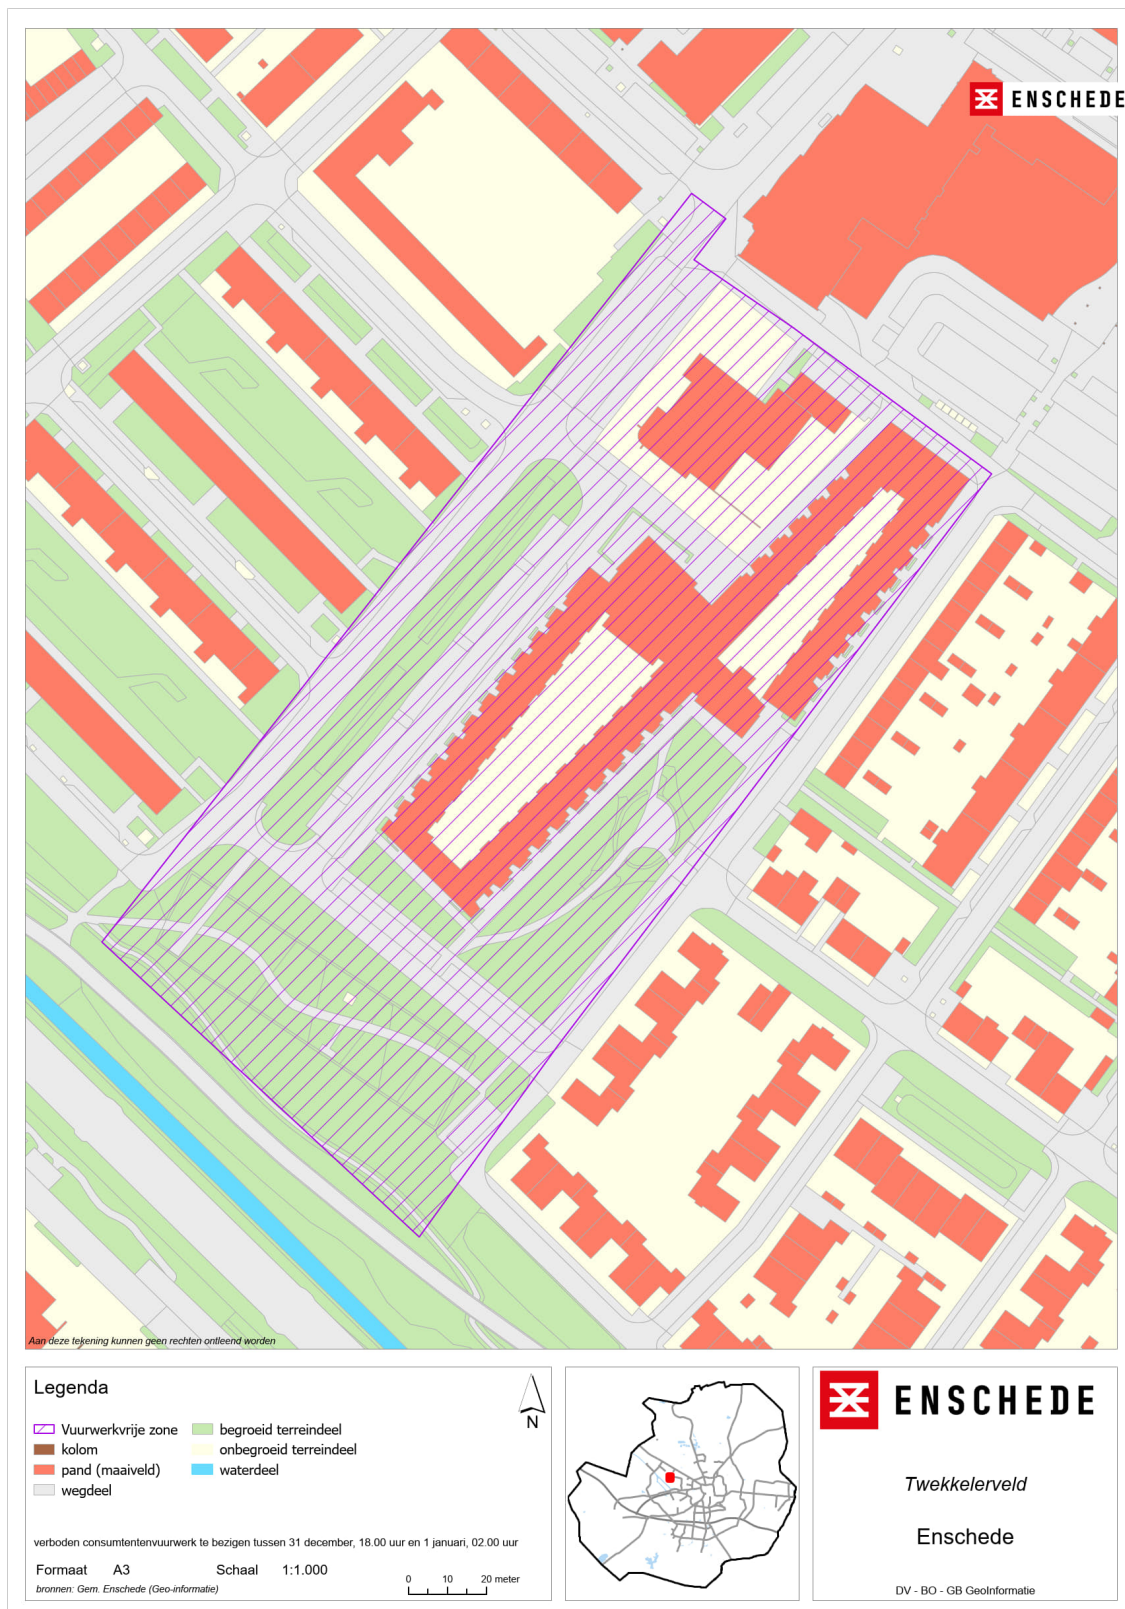

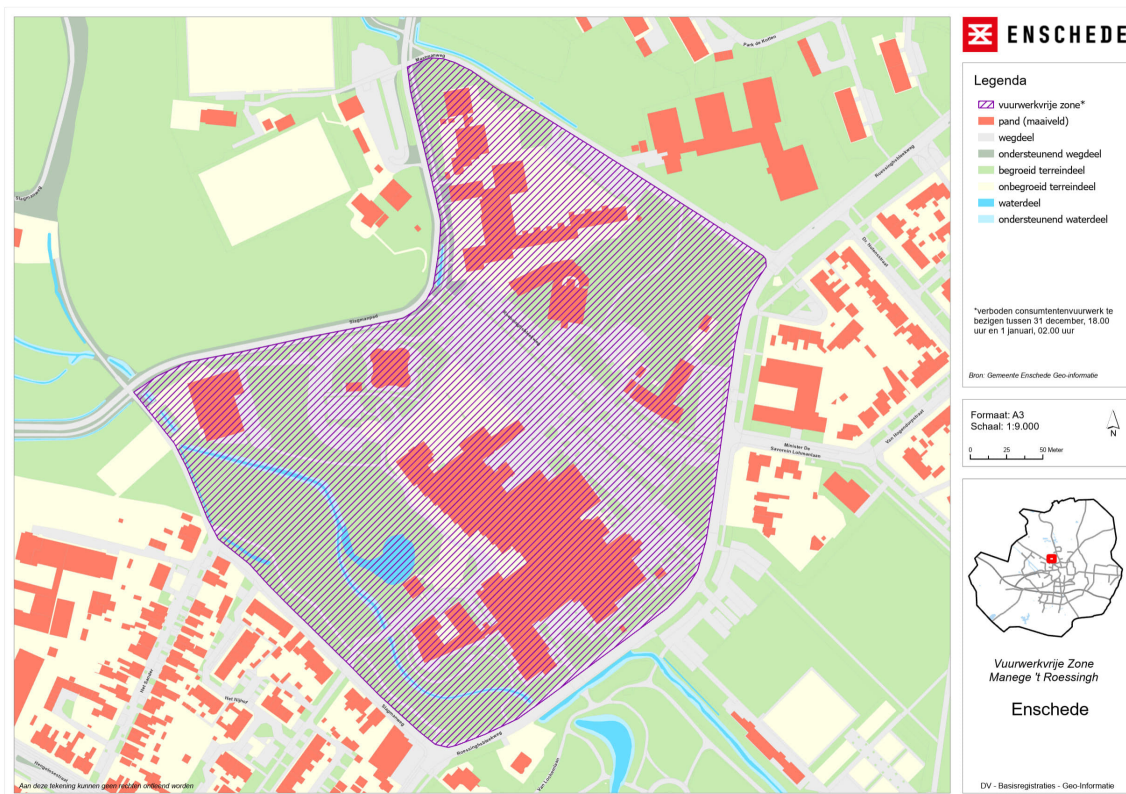

Bezwaar

Belanghebbenden bij dit besluit kunnen daartegen een bezwaarschrift indienen. Een bezwaarschrift moet worden ingediend binnen zes weken na de bekendmaking van dit besluit. U kunt uw bezwaarschrift

sturen aan het college van Burgemeester en wethouders van Enschede, t.a.v. de Commissie Bezwaarschriften, Postbus 20, 7500 AA ENSCHEDE. Als u uw bezwaren te laat indient kunnen deze in beginsel niet meer in behandeling worden genomen. Uw bezwaarschrift moet in ieder geval de volgende gegevens bevatten: uw naam en adres, de datum waarop u het bezwaarschrift schrijft, kenmerk en omschrijving van het besluit waar het bezwaar tegen is gericht, de reden waarom u het er niet mee eens bent en uw handtekening. Indien een bezwaarschrift is ingediend kan bij de voorzieningenrechter van de rechtbank Overijssel (Sector Bestuursrecht, postbus 10067, 8000 GB Zwolle) een verzoek om een voorlopige voorziening worden ingediend. Meer informatie is te vinden op www.enschede.nl, onder de zoekterm "Bezwaarschrift indienen"