

Nadere regels standplaatsen gemeente Enschede 2026

Het college van burgemeester en wethouders,

Gelet op het bepaalde in artikel 7.10 van de Verordening kwaliteit leefomgeving besluit:

vast te stellen de navolgende Nadere regels standplaatsen gemeente Enschede 2026

Artikel 1 Definities

In deze regeling verstaan we onder:

Begrip	Definitie
Vaste standplaats	Een in de openbare ruimte gelegen en door de gemeente Enschede, via een bruikleenovereenkomst, aan een ondernemersvereniging of winkeliersvereniging, toegewezen standplaats. De vereniging kan deze vaste standplaats gedurende het hele jaar toewijzen aan één of meerdere ondernemers.
Tijdelijke standplaats	Een in de openbare ruimte gelegen en door de gemeente Enschede, via een bruikleenovereenkomst, aan de stichting Enschede Promotie toegewezen locatie. Deze locatie is het hele jaar beschikbaar voor uitgifte door Enschede Promotie als tijdelijke standplaats voor ondernemers voor de verkoop van seizoensgebonden producten. Deze toewijzing heeft betrekking op een beperkte periode van hooguit twee maanden.
Promotiestandplaats	Een in de openbare ruimte gelegen en door de gemeente Enschede, via een bruikleenovereenkomst, aan de stichting Enschede Promotie toegewezen locatie. Deze locatie is het hele jaar beschikbaar als standplaats voor incidenteel gebruik, voor ondernemers, instellingen of verenigingen, om een product, dienst, organisatie of gedachtengoed te promoten. Het gebruik van de standplaats is gericht op verstrekking van informatie of gratis producten.
Stadionstandplaats	Een in de openbare ruimte gelegen en door de gemeente Enschede, via een bruikleenovereenkomst, aan de ondernemersvereniging Kennispark toegewezen locatie in de nabijheid van het FC Twente-stadion. Deze locatie is gedurende wedstrijddagen, binnen de in deze regeling genoemde tijdvakken, beschikbaar voor verkoop van fanartikelen en snacks.

Artikel 2 Vaste standplaatsen

2.1 Locaties

- Vaste standplaatsen mogen slechts worden ingericht in de gebieden genoemd in bijlagen 2 tot en met 9a (winkelcentra), 11 (Kennispark) en 12 (Boekelo).
- Standplaatsen mogen alleen worden ingericht:
 - Bij winkelcentra die beschikken over een winkeliers- of ondernemersvereniging met rechtspersoonlijkheid; of
 - op werklocaties/bedrijventerreinen die beschikken over een ondernemersvereniging met rechtspersoonlijkheid.

2.2 Algemene regels vaste standplaatsen

- Degene die in aanmerking wil komen voor een standplaats neemt contact op met de betreffende winkeliersvereniging of ondernemersvereniging. Indien deze gegadigde een aanvraag voor een standplaats doet, beoordeelt de vereniging die aanvraag en maakt bij een positief oordeel over de aanvraag een schriftelijke afspraak met de aanvrager over het gebruik van de standplaats.
- Het gebruik van de standplaats is dusdanig dat de (verkeers)veiligheid is gewaarborgd en dat geen overlast/hinder kan optreden voor derden.
- De fysieke middelen ten behoeve van een standplaats of objecten die daarvoor worden gebruikt mag/mogen op geen enkele wijze vast in de grond verankerd worden.
- De standplaats moet na vertrek schoon worden achtergelaten.

5. Terrasmeubilair is niet toegestaan.
6. Versterkte muziek is niet toegestaan.
7. De standplaats mag slechts worden ingenomen tijdens de winkelopeningstijden zoals beschreven in de op dat moment geldende Verordening winkeltijden Enschede.
8. Tijdens evenementen en warenmarkten mogen standplaatshouders de aan hen toegekende standplaats op het marktterrein/evenemententerrein niet exploiteren, tenzij het gebruik van deze standplaats onderdeel uitmaakt van het/de ter plekke georganiseerde evenement/warenmarkt.

Artikel 3 Tijdelijke standplaatsen

3.1 Locaties

Tijdelijke standplaatsen mogen slechts worden ingericht in gebied 1 genoemd in bijlage 1 (Centrum) en in gebied 4 in bijlage 10a en bijlage 10d (uitsluitend in de maanden november en december).

3.2 Algemene regels tijdelijke standplaatsen

1. Degene die in aanmerking wil komen voor een tijdelijke standplaats neemt contact op met de stichting Enschede Promotie. Indien deze gegadigde een aanvraag voor een tijdelijke standplaats doet, beoordeelt deze stichting die aanvraag en maakt bij een positief oordeel een schriftelijke afspraak met de aanvrager over het gebruik van de standplaats.
2. Tijdelijke standplaatsen mogen uitsluitend worden ingericht voor verkoop van seizoensgerelateerde producten.
3. Het gebruik van de standplaats is dusdanig dat de (verkeers)veiligheid is gewaarborgd en dat geen overlast/hinder kan optreden voor derden.
4. De fysieke middelen ten behoeve van een standplaats of objecten die daarvoor worden gebruikt mogen op geen enkele wijze vast in de grond verankerd worden.
5. De standplaats moet na vertrek schoon worden achtergelaten.
6. Terrasmeubilair is niet toegestaan.
7. Versterkte muziek is niet toegestaan.
8. De standplaats mag slechts worden ingenomen tijdens de winkelopeningstijden zoals beschreven in de Verordening kwaliteit leefomgeving.
9. Tijdens evenementen en warenmarkten mogen standplaatshouders de standplaats op het marktterrein/evenemententerrein niet exploiteren, tenzij het gebruik van deze standplaats onderdeel uitmaakt van het/de ter plekke georganiseerde evenement/warenmarkt.

Artikel 4 Promotiestandplaatsen

4.1 Locaties

1. Promotiestandplaatsen mogen slechts worden ingericht in de gebieden genoemd in bijlagen 10a, 10b, 10c en 10d.

4.2 Algemene regels promotiestandplaatsen

1. Degene die in aanmerking wil komen voor een promotiestandplaats neemt contact op met de stichting Enschede Promotie. Indien deze gegadigde een aanvraag voor een tijdelijke standplaats doet, beoordeelt deze stichting die aanvraag en maakt bij toekenning van de aanvraag een schriftelijke afspraak met de aanvrager over het gebruik van deze standplaats.
2. Er mogen geen producten ter verkoop worden aangeboden of anderszins (ruil)handel worden bedreven.
3. Het gebruik van de standplaats is dusdanig dat de (verkeers)veiligheid is gewaarborgd en dat geen overlast/hinder kan optreden voor derden.
4. De fysieke middelen ten behoeve van een standplaats of objecten die daarvoor worden gebruikt mogen op geen enkele wijze vast in de grond verankerd worden.
5. De standplaats moet na vertrek schoon worden achtergelaten.
6. Terrasmeubilair is niet toegestaan.
7. Versterkte muziek is niet toegestaan.
8. Er mag alleen een standplaats worden ingenomen tijdens de winkelopeningstijden zoals beschreven in de Winkeltijdenwet en/of winkeltijdenverordening.
9. Tijdens evenementen en warenmarkten mogen standplaatshouders de standplaats op het marktterrein/evenemententerrein niet exploiteren, tenzij het gebruik van deze standplaats onderdeel uitmaakt van het/de ter plekke georganiseerde evenement/warenmarkt.

4.3 Regels inzake beschikbaarheid van de promotiestandplaatsen

Met betrekking tot de beschikbaarheid van de promotiestandplaatsen geldt het volgende:

1. Promotiestandplaats 4 (Langestraat) is als promotiestandplaats alleen beschikbaar in de maanden januari tot en met oktober, met uitzondering van de zaterdagen. In de maanden november en december is deze standplaats een tijdelijke standplaats, zoals bedoeld in artikel 3.
2. Promotiestandplaats 5 (H.J. van Heekplein) is beschikbaar op alle dagen van de week, met uitzondering van zaterdagen.
3. Promotiestandplaatsen A, C en E (Van Heekplein) zijn beschikbaar op maandag en woensdag, donderdag en vrijdag.
4. Promotiestandplaatsen B en D (Van Heekplein) zijn beschikbaar op maandag, dinsdag, woensdag, donderdag en vrijdag.

Artikel 5 Stadionstandplaatsen

5.1 Locaties

Stadionstandplaatsen mogen slechts worden ingericht in het gebied genoemd in bijlage 13 (Twente Village: het gebied FC Twente, Go Planet en IJsbaan).

5.2 Algemene regels tijdelijke standplaatsen

1. Degene die in aanmerking wil komen voor een stadionstandplaats neemt contact op met de ondernemersvereniging Kennispark. Indien deze gegadigde een aanvraag voor een stadionstandplaats doet, beoordeelt deze stichting die aanvraag en maakt bij een positief oordeel over de aanvraag een schriftelijke afspraak met de aanvrager over het gebruik van de standplaats.
2. Stadionstandplaatsen mogen uitsluitend worden ingericht voor de verkoop van fanartikelen van FC Twente of snacks.
3. Het gebruik van de standplaats is dusdanig dat de (verkeers)veiligheid is gewaarborgd en dat geen overlast/hinder kan optreden voor derden.
4. De fysieke middelen ten behoeve van een standplaats of objecten die daarvoor worden gebruikt mag/mogen op geen enkele wijze vast in de grond verankerd worden.
5. De standplaats moet na vertrek schoon worden achtergelaten.
6. Terrasmeubilair is niet toegestaan.
7. Versterkte muziek is niet toegestaan.
8. De standplaats mag slechts worden ingenomen 3 uur voorafgaand aan een voetbalwedstrijd, tijdens de voetbalwedstrijd en maximaal 3 uur na het einde van een voetbalwedstrijd.
9. De standplaats mag alleen worden ingenomen tijdens thuiswedstrijden van FC Twente of tijdens wedstrijden in de Grolsch Veste van vertegenwoordigende teams (waaronder interlandwedstrijden).
10. Tijdens evenementen mogen standplaatshouders de standplaats op het evenemententerrein niet exploiteren, tenzij het gebruik van deze standplaats onderdeel uitmaakt van het ter plekke georganiseerde evenement/warenmarkt.

Artikel 6 Inwerkingtreding

Deze nadere regels treden in werking op 1 januari 2026.

Artikel 7 Intrekken eerder vastgestelde nadere regels

De Nadere regels standplaatsen gemeente Enschede, vastgesteld op 1 februari 2021, vervallen met ingang van de inwerkingtreding van deze Nadere regels standplaatsen Enschede 2026.

Vastgesteld door het college van burgemeester en wethouders van Enschede op 16 december 2025,

de loco-secretaris, M.W. de Graaf

de burgemeester, R.W. Bleker

Bijlage Kaarten met tijdelijke, vaste, promotie- en stadionstandplaatsen in Enschede



Legenda


 Stationsplein max 35 m2

Formaat A4

Schaal 1:1.250

0 10 20 meter

bronnen: Gem. Enschede (Vastgoedinformatie, Technisch Advies & Gegevensbeheer), Kadaster

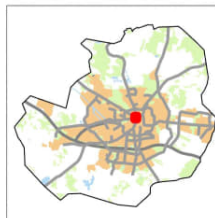


- Bijlage 1 -

**Tijdelijke
standplaats**

9 december 2025

 ENSCHEDE

DV - Basisregistraties - Geo-informatie

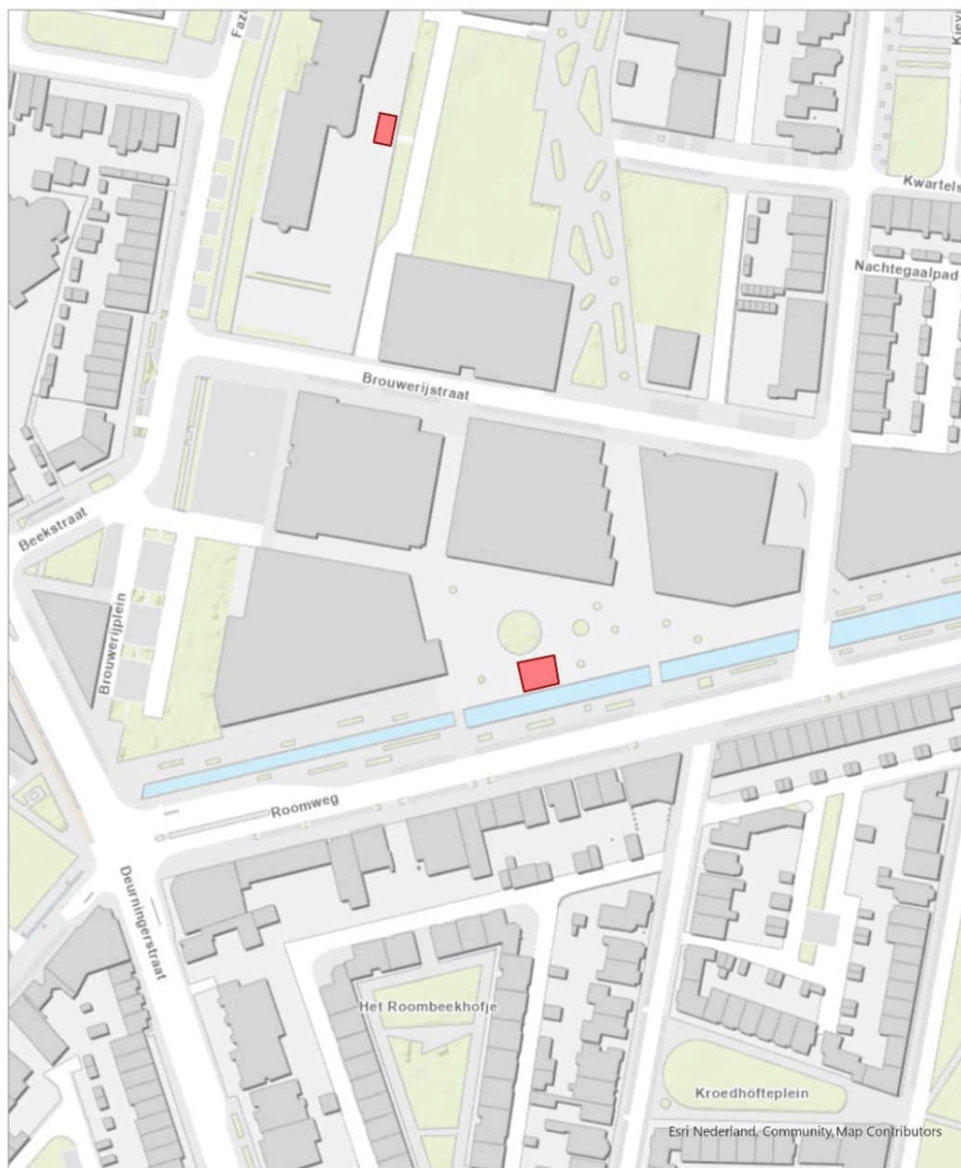

Legenda

 standplaats

Formaat A4 Schaal 1:1.500 0 10 20 meter

bronnen: Gem. Enschede (VastgoedInformatie, Technisch Advies & Gegevensbeheer), Kadaster



- Bijlage 2 -

**Standplaatsen
Roombeek**

4 december 2023

 **ENSCHEDÉ**
DV-ISC-VastgoedInformatie




Legenda

 Standplaats



Formaat A4 Schaal 1:1.250 0 10 20 meter
bronnen: Gem. Enschede (Vastgoedinformatie, Technisch Advies & Gegevensbeheer), Kadaster

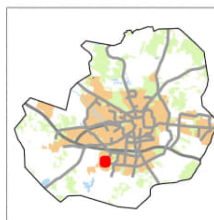

- Bijlage 3 -

**Standplaats
Helmerhoek**

9 december 2025

 ENSCHEDE

DV - Basisregistraties - Geo-informatie




Legenda

 Standplaats

Formaat A4 Schaal 1:1.250 0 10 20 meter

bronnen: Gem. Enschede (Vastgoed informatie, Technisch Advies & Gegevensbeheer), Kadaster

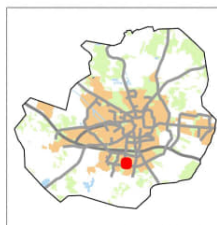


- Bijlage 4 -


**Standplaats
Wesselerbrink**

9 december 2025

 **ENSCHDE**

DV - Basisregistraties - Geo-informatie

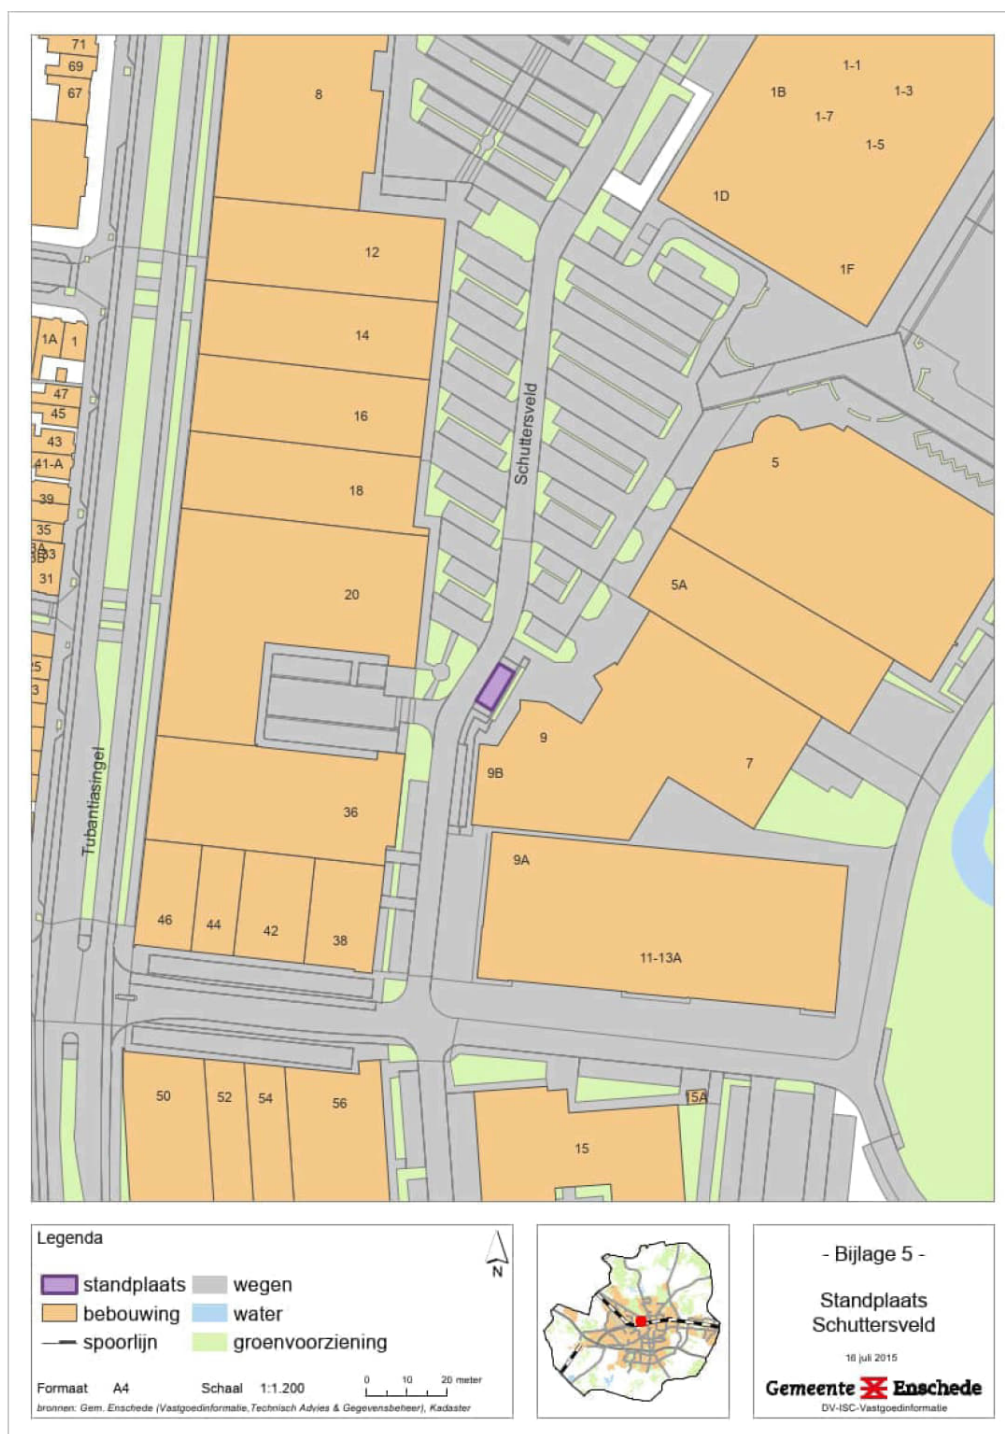

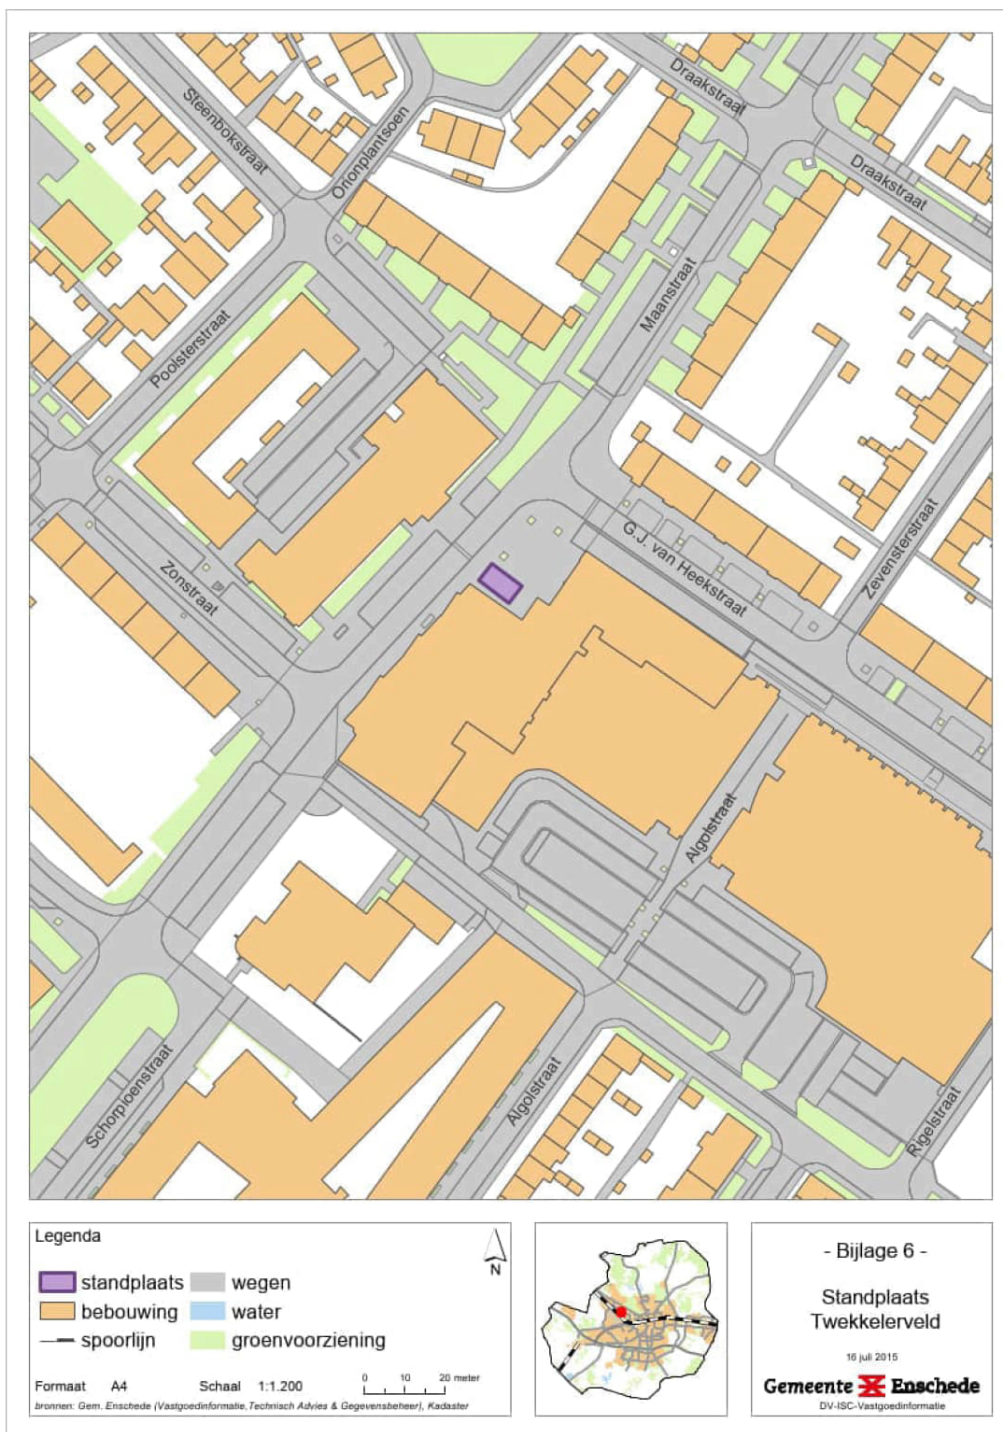





Legenda

 Standplaats



Formaat A4

Schaal 1:1.250

0 10 20 meter

bronnen: Gem. Enschede (Vastgoedinformatie, Technisch Advies & Gegevensbeheer), Kadaster



- Bijlage 8 -

Standplaats
Deppenbroek

9 december 2025

 ENSCHEDE

DV - Basisregistraties - Geo-informatie





Legenda

 Standplaats



Formaat A4 Schaal 1:1.250 0 10 20 meter
bronnen: Gem. Enschede (Vastgoedinformatie, Technisch Advies & Gegevensbeheer), Kadaster




- Bijlage 9a -

Standplaats
Winkelcentrum Stadsveld

16 december 2025

 ENSCHEDE

DV - Basisregistraties - Geo-informatie

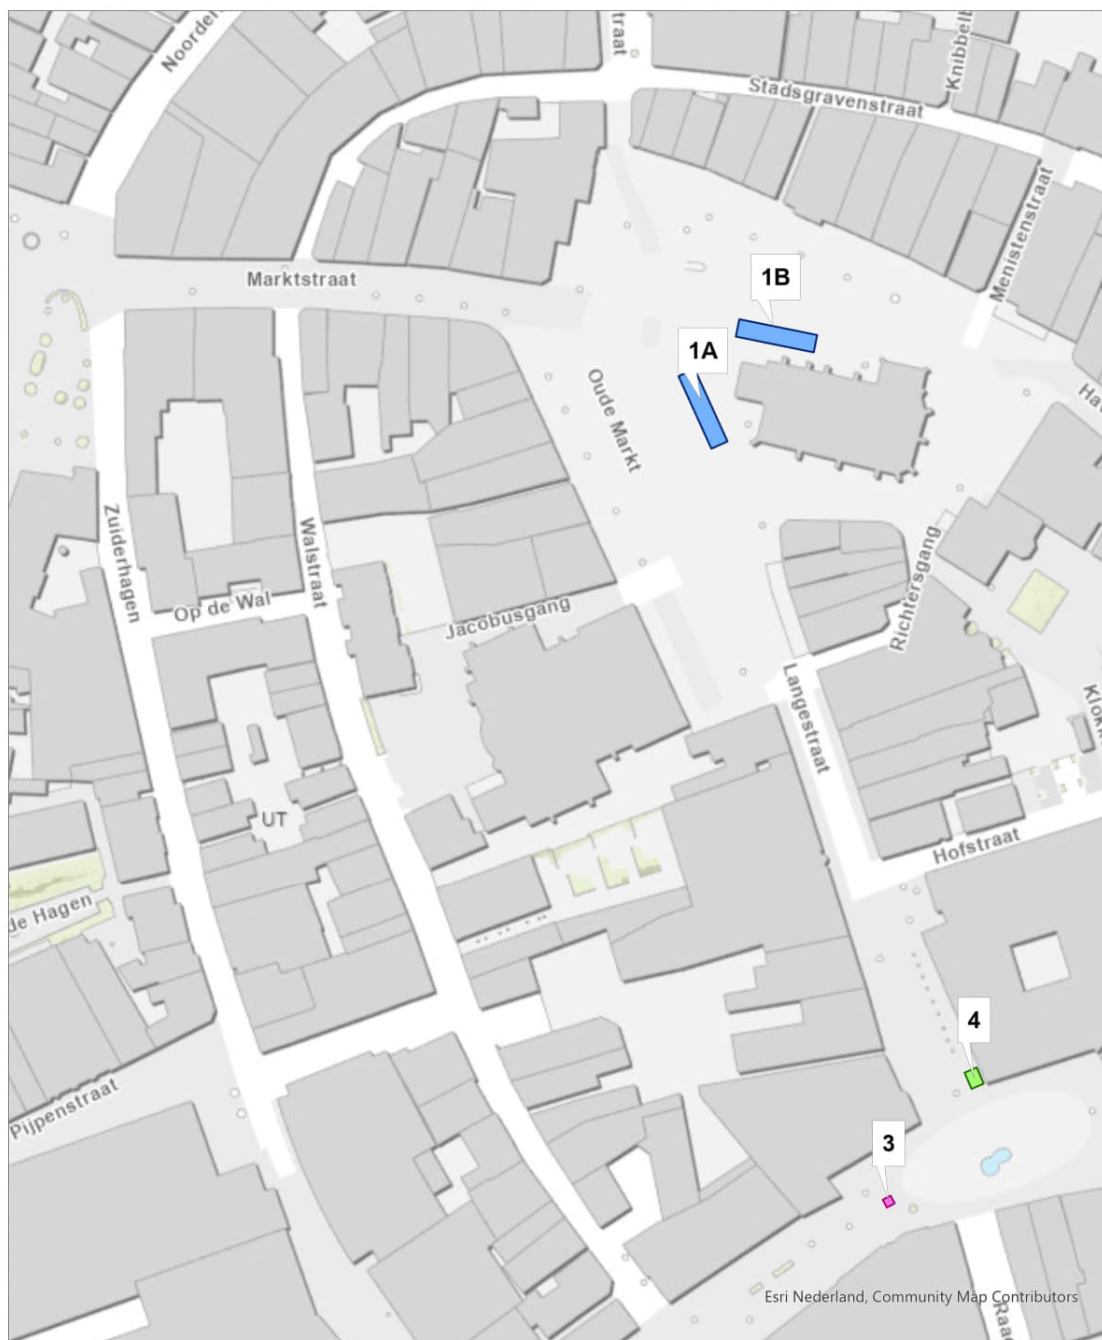

Legenda

-  Standplaats 2x2
-  Standplaats 4x3
-  Standplaats 18x4
-  Standplaatsgebieden

Formaat A4 Schaal 1:1.250
 bronnen: Gem. Enschede (Vastgoedinformatie, Technisch Advies & Gegevensbeheer), Kadaster




- Bijlage 10a -

Promotie
standplaatsen

2 december 2025




DV - Basisregistraties - Geo-informatie

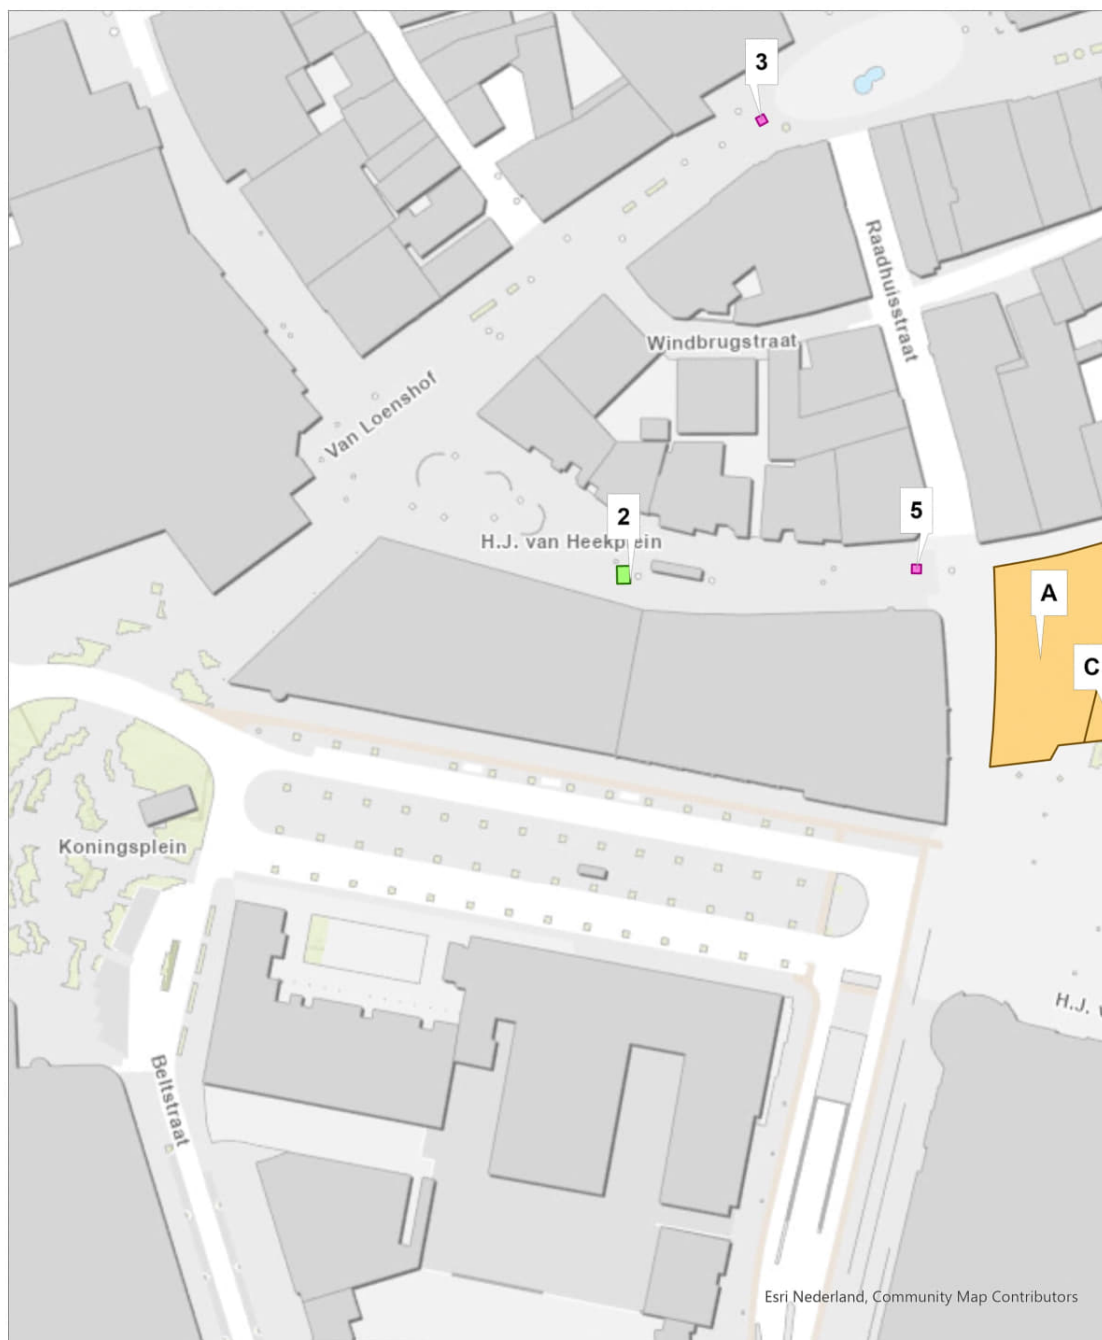

Legenda

- Standplaats 2x2
- Standplaats 4x3
- Standplaats 18x4
- Standplaatsgebieden

Formaat A4 Schaal 1:1.250 0 10 20 meter
 bronnen: Gem. Enschede (Vastgoedinformatie, Technisch Advies & Gegevensbeheer), Kadaster

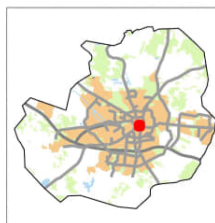

- Bijlage 10b -

**Promotie
standplaatsen**

2 december 2025




DV - Basisregistraties - Geo-informatie



Legenda

-  Standplaats 2x2
-  Standplaats 4x3
-  Standplaats 18x4
-  Standplaatsgebieden

Formaat A4 Schaal 1:1.250 0 10 20 meter
 bronnen: Gem. Enschede (Vastgoed informatie, Technisch Advies & Gegevensbeheer), Kadaster

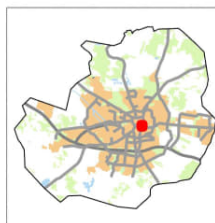


- Bijlage 10c -

Promotie
standplaatsen

2 december 2025




DV - Basisregistraties - Geo-informatie

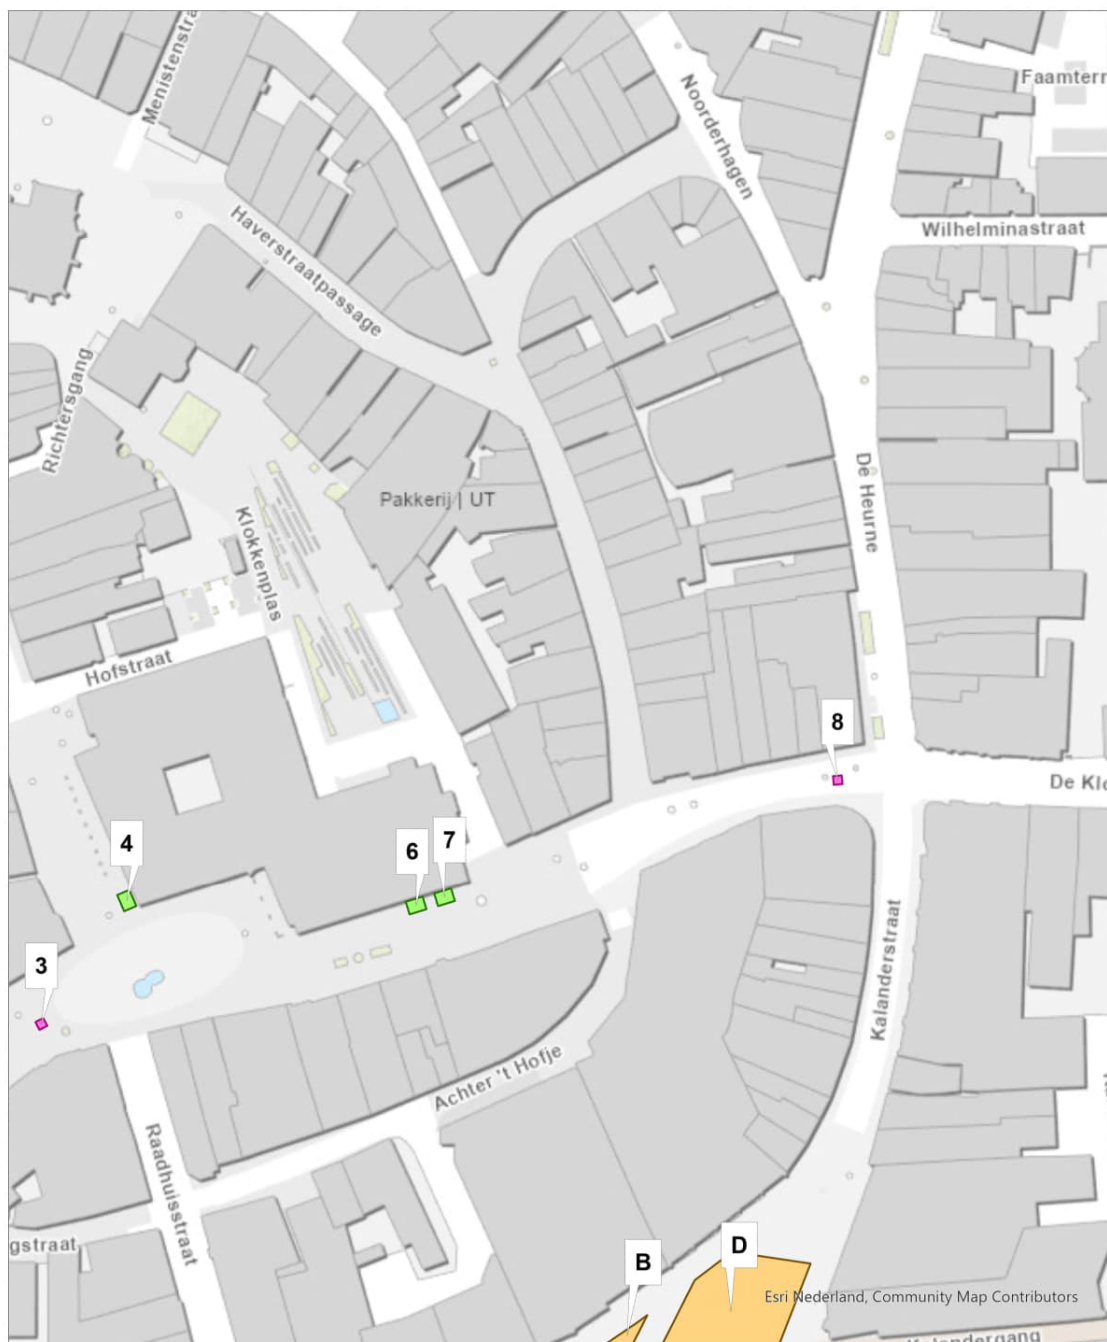

Legenda

-  Standplaats 2x2
-  Standplaats 4x3
-  Standplaats 18x4
-  Standplaatsgebieden

Formaat A4 Schaal 1:1.250
 bronnen: Gem. Enschede (Vastgoedinformatie, Technisch Advies & Gegevensbeheer), Kadaster

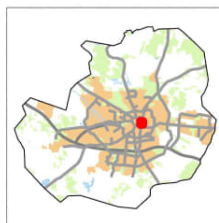

- Bijlage 10d -

Promotie
standplaatsen

2 december 2025

 ENSCHEDE

DV - Basisregistraties - Geo-informatie



Legenda

 standplaats



Formaat A4 Schaal 1:1.250 0 10 20 meter
bronnen: Gem. Enschede (Vastgoedinformatie, Technisch Advies & Gegevensbeheer), Kadaster



- Bijlage 11 -

Standplaats
Kennispark

4 december 2025

 ENSCHEDE


DV - Basisregistraties - Geo-informatie



Legenda

 standplaats

Formaat A4 Schaal 1:600 0 10 20 meter
bronnen: Gem. Enschede (Vastgoedinformatie, Technisch Advies & Gegevensbeheer), Kadaster

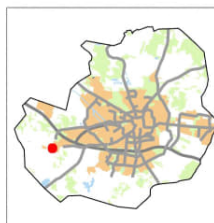


- Bijlage 12 -

Standplaats
Boekelo

4 december 2025

 ENSCHEDE

DV - Basisregistraties - Geo-informatie

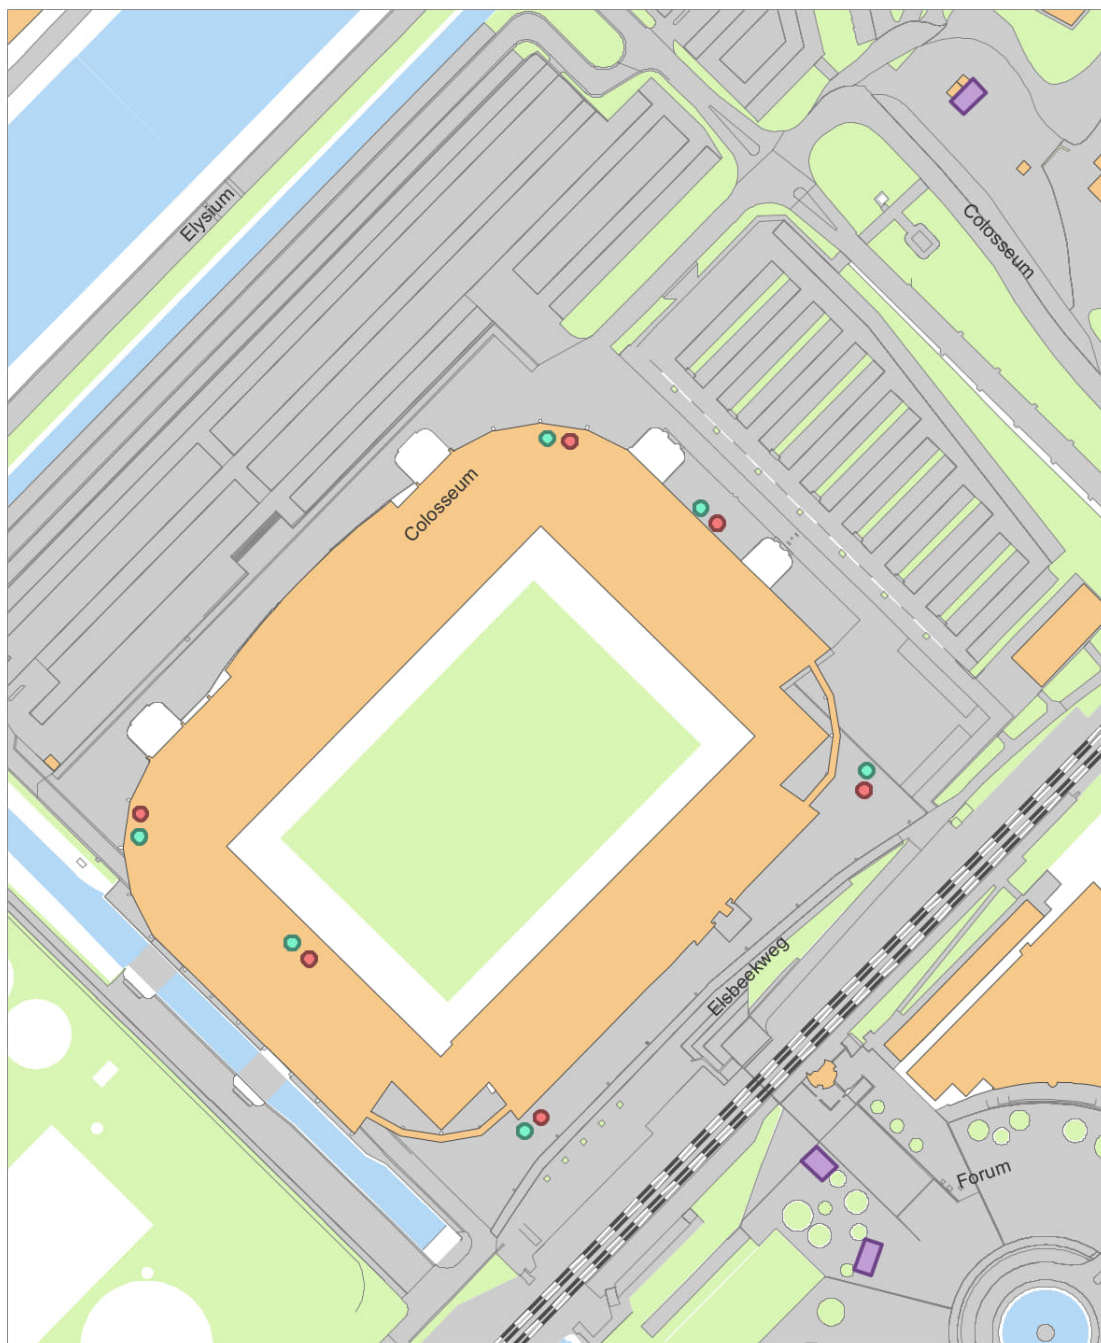

Legenda

 fanshop (particulier terrein)	 bebouwing
 snack-artikelen (particulier terrein)	 spoorlijn
 standplaats (openbare ruimte)	 wegen
	 water
	 groenvoorziening

Formaat A4 Schaal 1:1.600 0 10 20 meter

bronnen: Gem. Enschede (Vastgoedinformatie, Technisch Advies & Gegevensbeheer), Kadaster



- Bijlage 13 -
Stadionstandplaatsen

Gemeente Enschede
DV-ISC-Vastgoedinformatie