

Vaststellen van de openbare ruimten ms. Nordeneystraat en het Afbramerijplein en het wijzigen van de begrenzing openbare ruimten van ms. Tarnweg, tt. Melaniaweg, ms. van Riemsdijkweg, ms. Oslofjordweg en Hellingbaan in stadsdeel Noord te Amsterdam

Het college van burgemeester en wethouders van Amsterdam,
gelet op :

- a. artikel 108 van de Gemeentewet
- b. artikel 6 van de Wet basisregistraties adressen en gebouwen (BAG)
- c. artikel 7 van de Verordening basisinformatie 2018
- d. de Beleidsregel vaststelling openbare ruimte

gezien:

- het positief advies van de ANOR op 12 december 2024
- het positief advies van het dagelijks bestuur van stadsdeel Noord op 28 januari 2025.

stelt de volgende openbare ruimte vast:

- ms. Nordeneystraat (BAG-type weg)
- Afbramerijplein (BAG-type weg)

Stelt de wijziging begrenzing van de volgende openbare ruimten vast:

- ms. Tarnweg (BAG-type weg)
- tt. Melaniaweg (BAG-type weg)
- ms. van Riemsdijkweg (BAG-type weg)
- ms. Oslofjordweg (BAG-type weg)
- Hellingbaan (BAG-type weg)


in overeenstemming met de bijbehorende situatietekening.

Aldus vastgesteld in de vergadering van 25 februari 2025.


*De burgemeester
Femke Halsema*

*De gemeentesecretaris
Peter Teesink*


Bijlage 1: Situatietekeningen

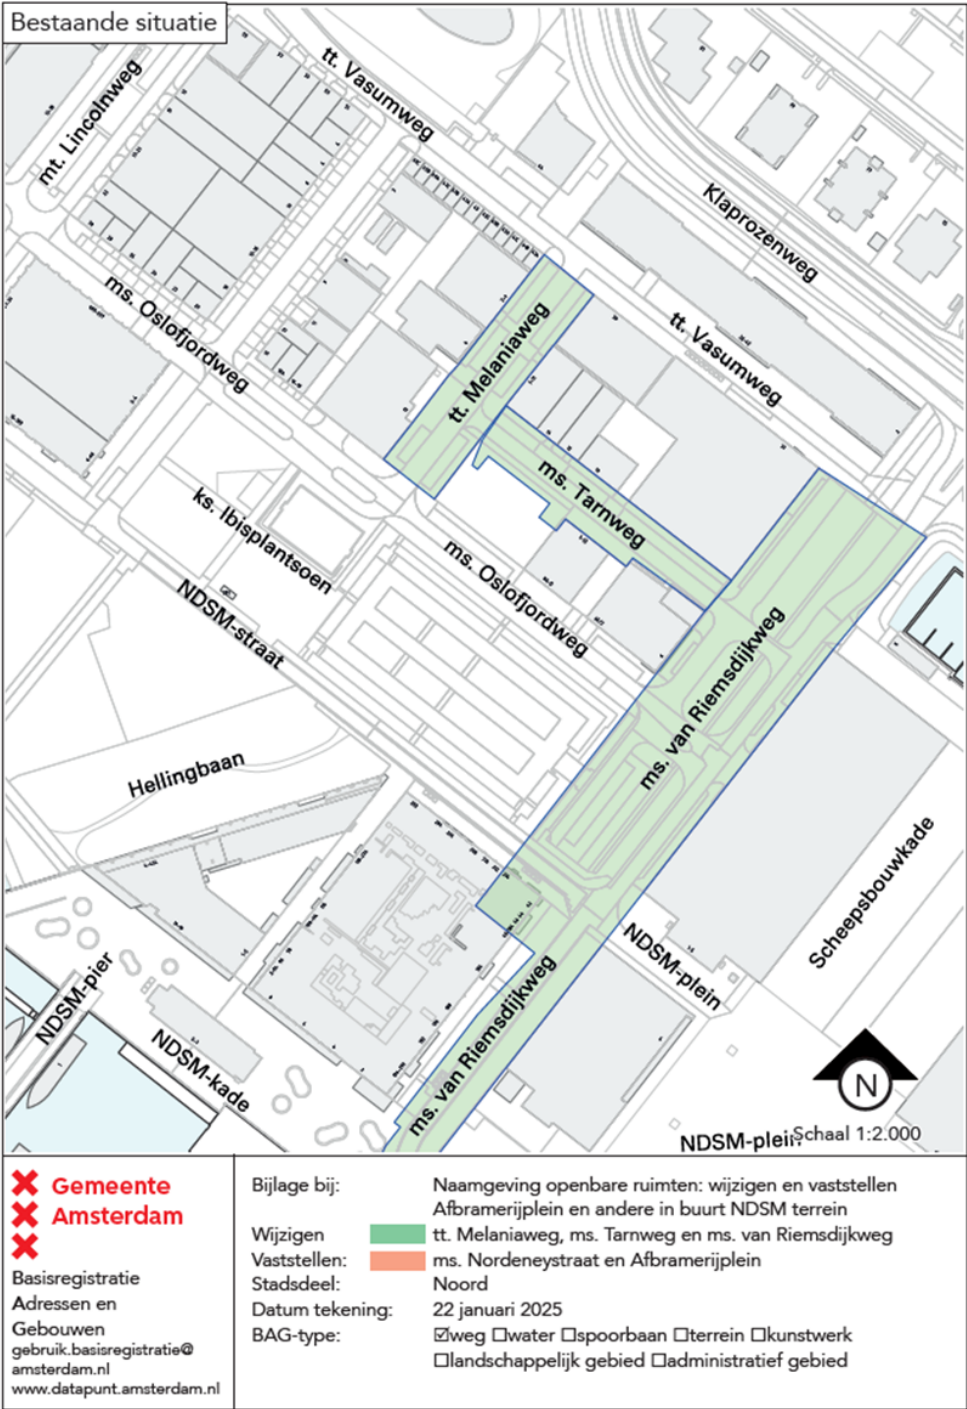


Bestaande situatie van het gebied in Amsterdam Noord.

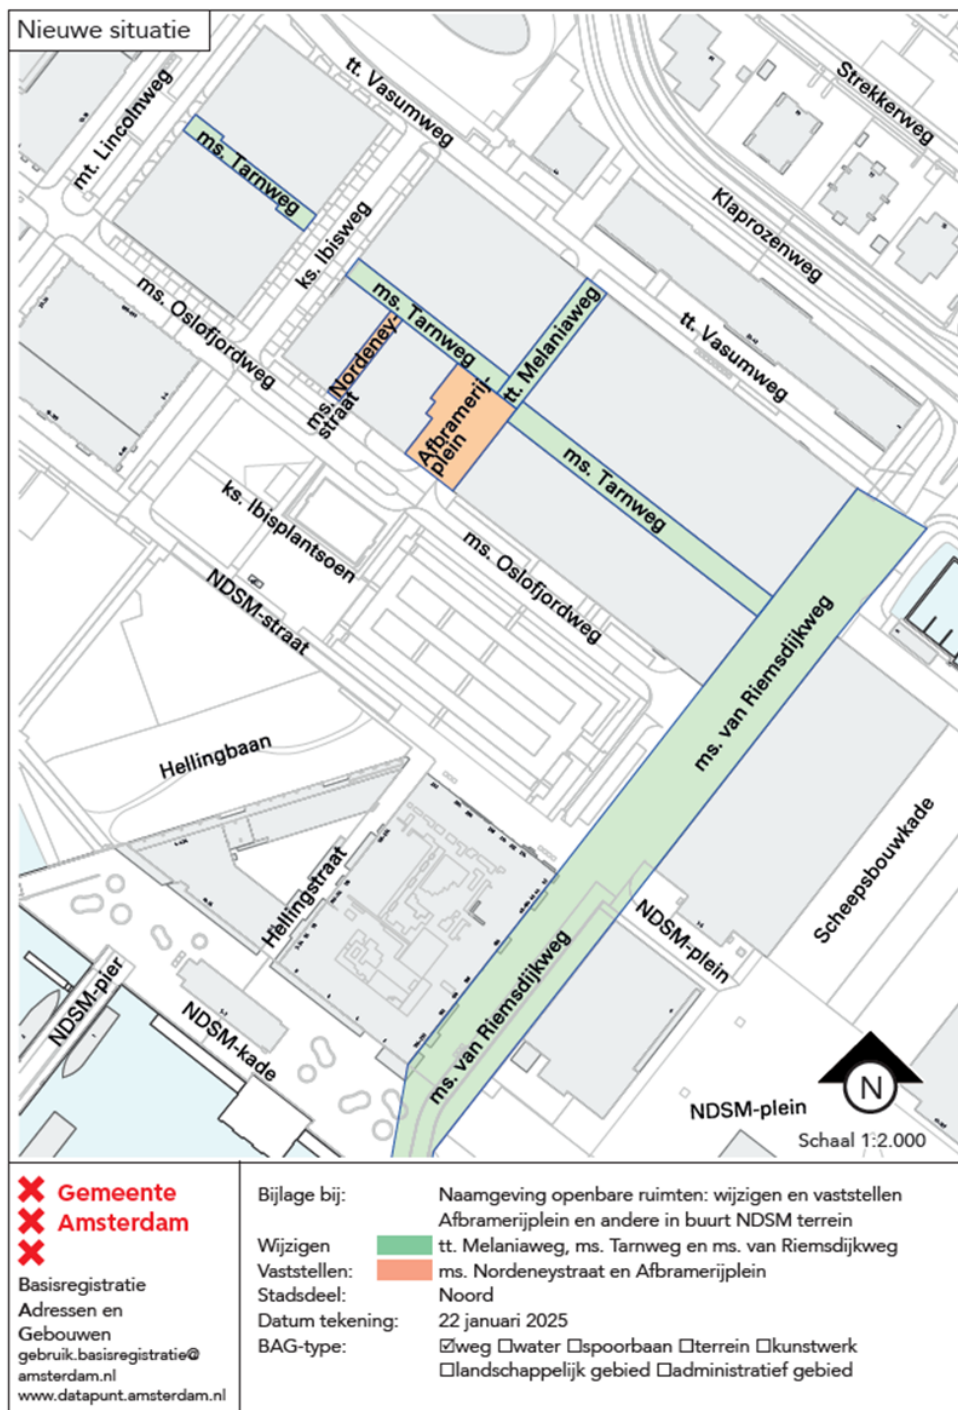

Nieuwe situatie van het gebied in Amsterdam Noord.

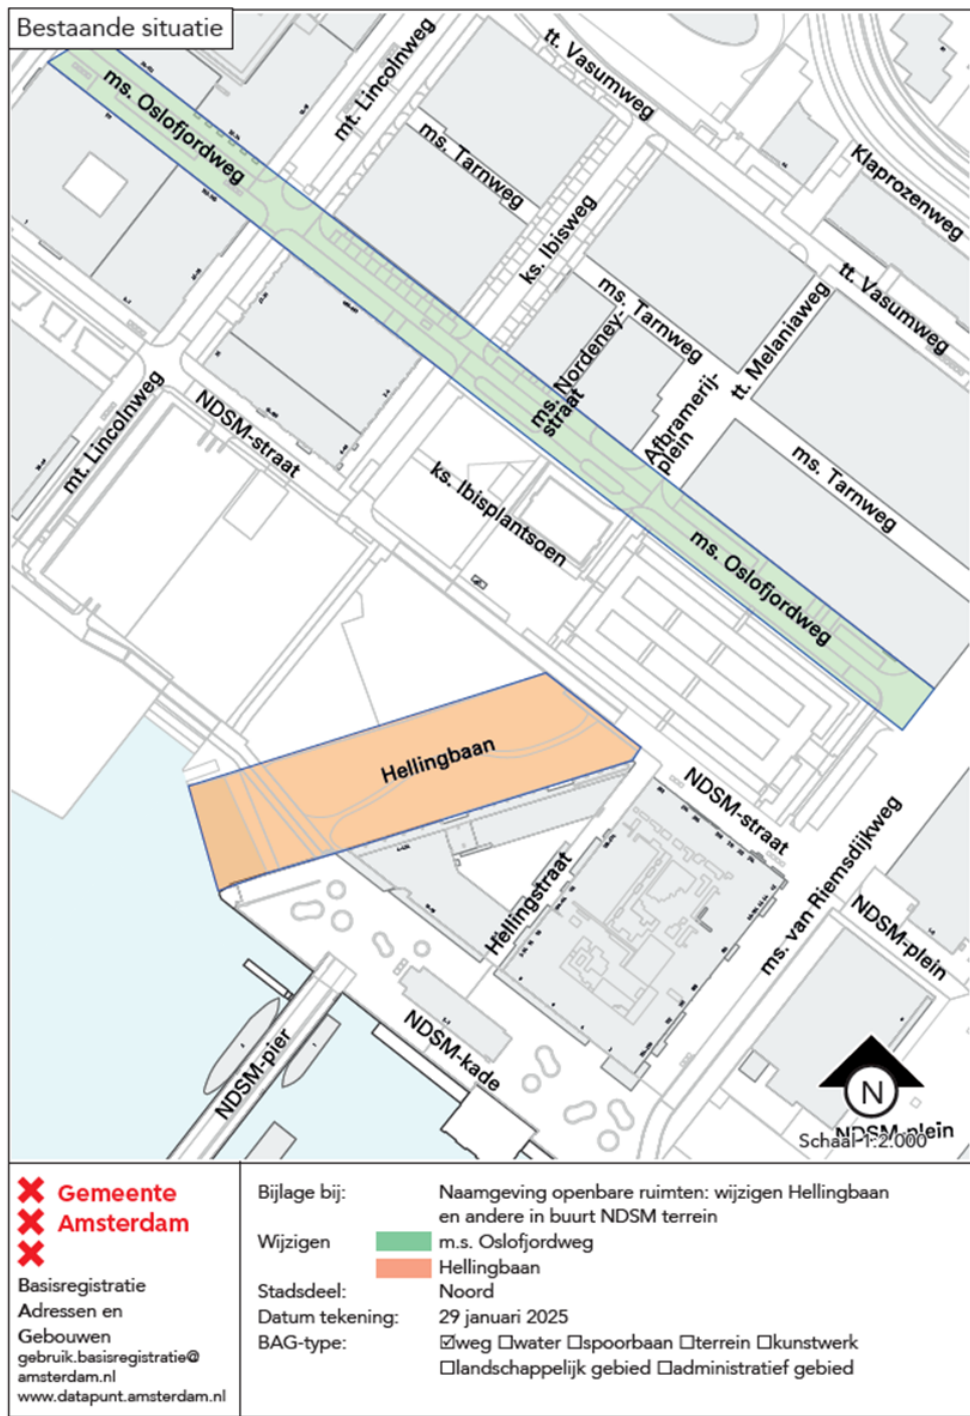

Bestaande situatie van het gebied in Amsterdam Noord.

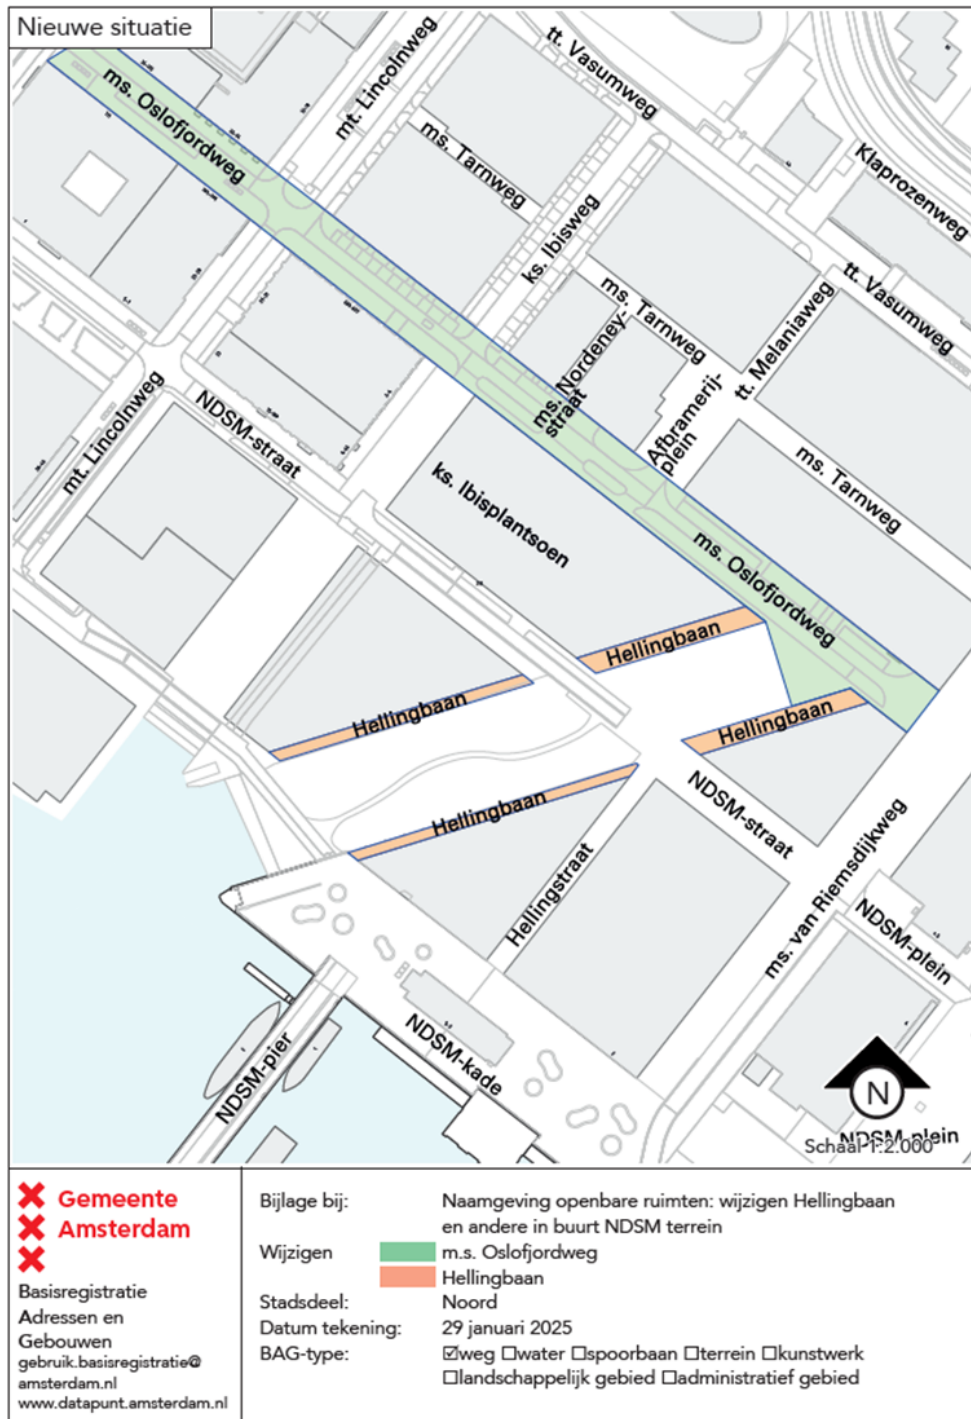

Nieuwe situatie van het gebied in Amsterdam Noord.

De vaststelling van ms. Nordeneystraat en het Afbramerijplein

De wijziging begrenzing van de ms. Tarnweg , tt . Melaniaweg , ms. Van Riemsdijkweg , ms. Oslofjordweg en de Hellingbaan.

Toelichting/onderbord tekst

1. ms. Nordeneystraat :

Nordeney was de oorspronkelijke naam van het schip dat van 1964 tot 1974 dienst deed als zendschip van de toenmalige zeezender Radio Veronica en sinds 2013 ligt afgemeerd aan de NDSM-pier.

2. Afbramerijplein :

Verwijst naar het nabij gelegen gebouw met de naam Afbramerij. Hier werden metalen scheepsonderdelen ontdaan van resten vormzand en bramen verwijderd door poetsen, vijlen, slijpen en zandstralen.

Een vaststelling van openbare ruimten is een feitelijke handeling en geen besluit in de zin van de Algemene wet bestuursrecht en dus niet vatbaar voor bezwaar of beroep.