

Kennisgeving huisnummerbesluit Middenweg 102 Middenbeemster

Burgemeester en wethouders van de gemeente Purmerend,

gelet op artikel 6 van de Wet basisregistratie adressen en gebouwen, artikel 149 van de Gemeentewet en de Verordening naamgeving en nummering (adressen) Purmerend,

hebben op 14 februari 2025 met besluitnummer 1608949 het volgende besloten:

1. Betreffende het project het plaatsen van een tijdelijke woon unit i.v.m. verbouw woning, over te gaan tot vaststelling van de volgende nummeraanduiding:

Vaststellen:

- Middenweg 102 te Middenbeemster

Aldus vastgesteld op 14 februari 2025,

de *teammanager* GEO

Bent u het niet eens met dit besluit?


Dan kunt u bezwaar maken. Als u dat van plan bent, neemt u dan eerst telefonisch contact met ons op. Misschien komen we samen tot een oplossing. Komen we er niet uit, dan kunt u binnen zes weken na de dag waarop het besluit is verzonden een bezwaarschrift indienen.

U kunt dat digitaal doen, dan heeft u een DigiD nodig. Of u schrijft een brief naar het team Juridische en Veiligheidszaken, Postbus 15, 1440 AA te Purmerend. Voor meer informatie zie: www.purmerend.nl/bezwaar.

In uw bezwaarschrift moet het volgende staan:

- uw naam, adres, telefoonnummer en/of e-mailadres;
- een duidelijke omschrijving van dit besluit;
- de reden waarom u bezwaar maakt;
- de datum en uw handtekening.

Dient iemand anders namens u een bezwaarschrift in? Stuur u dan een volmacht mee. Op www.purmerend.nl/bezwaar vindt u een voorbeeld.

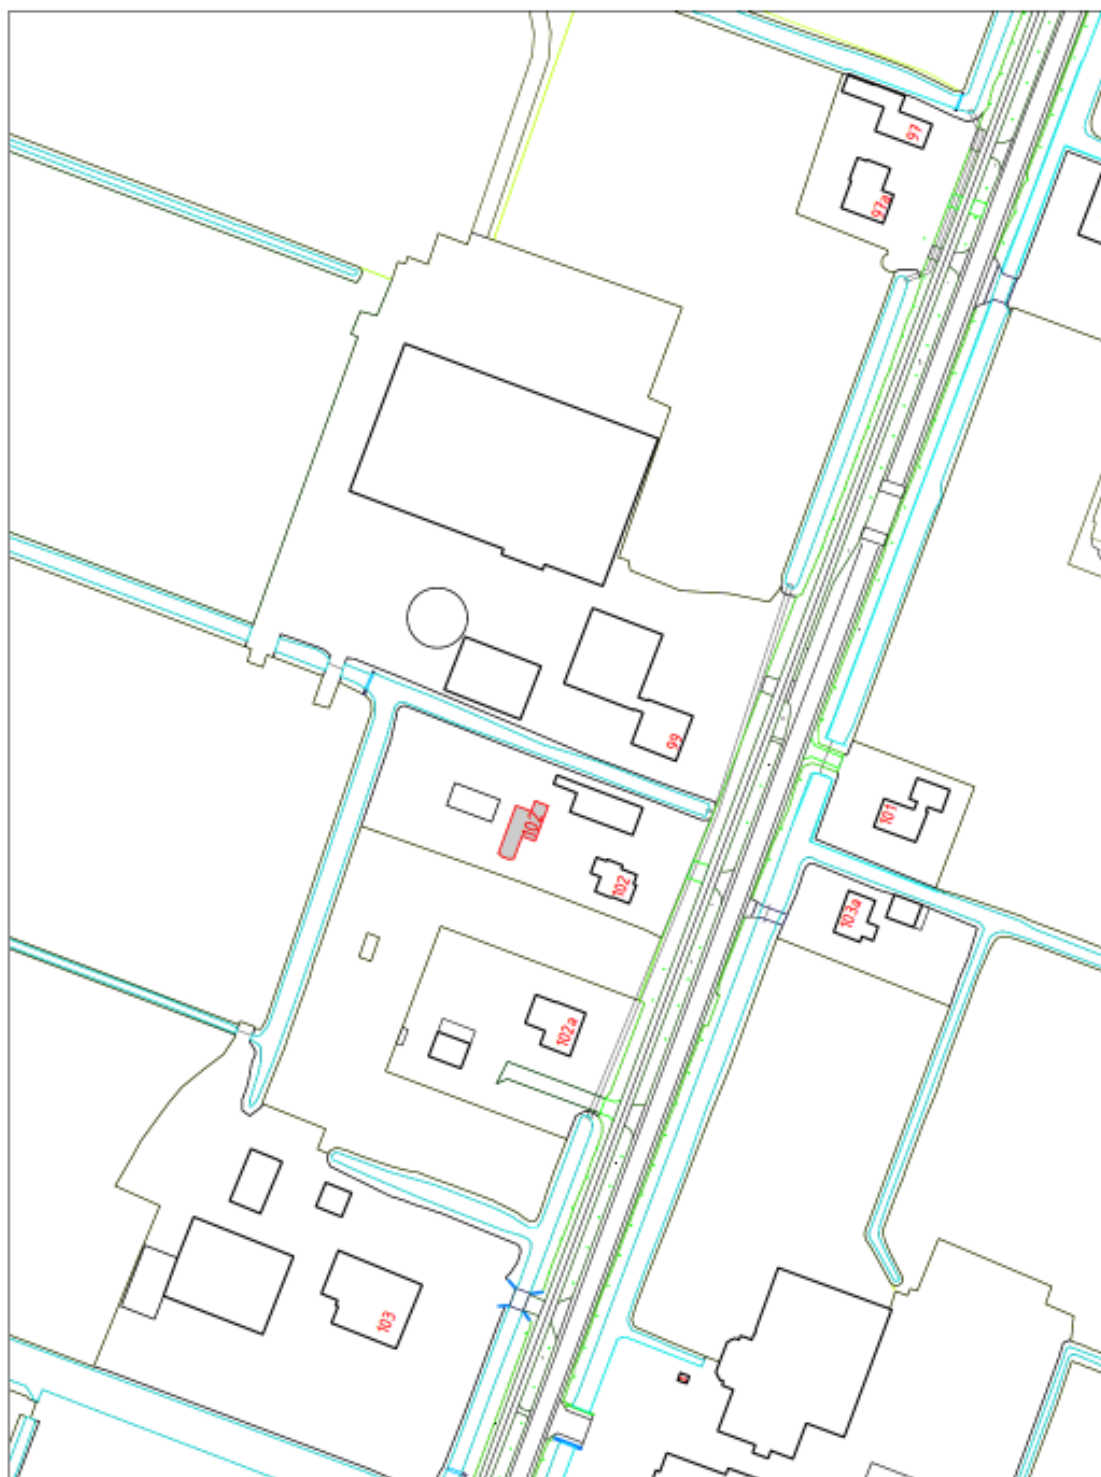

VASTSTELLING HUISNUMMER(S)

STRAATNAAM	: Middenweg	SCHAAL	: 1 : 1500
HUISNUMMER	: 102	GETEKEND	: [REDACTED]
WOONPLAATS	: Middenbeemster	DOC.NUMMER	: 1608949
WIK	: Beemster	DOC.DATUM	: 14-02-2025
POSTCODE	: 1462 HG		

**DOMEIN BEDRIJFSVOERING EN DIENSTEN
BAG/WOZ BEHEER**