

Kennisgeving huisnummerbesluit Volgerweg 11 en 11A te Westbeemster

Burgemeester en wethouders van de gemeente Purmerend,

gelet op artikel 6 van de Wet basisregistratie adressen en gebouwen, artikel 149 van de Gemeentewet en de Verordening naamgeving en nummering (adressen) Purmerend,

hebben op 20 maart 2026 met besluitnummer 933334 het volgende besloten:

1. Betreffende het project het splitsen van de woning in 2 zelfstandige wooneenheden over te gaan tot vaststelling en intrekking van de volgende nummeraanduiding(en):

Vaststellen:

- Volgerweg 11 en 11A te Westbeemster

Intrekken

- Volgerweg 11 te Westbeemster
- Het intrekken van de nummeraanduiding met NRA ID 037020000002953 gaat pas in op het moment dat de melding verbouwing gereed is.

Aldus vastgesteld op 20 maart 2026,

de teammanager GEO

Bent u het niet eens met dit besluit?

Dan kunt u bezwaar maken. Als u dat van plan bent, neemt u dan eerst telefonisch contact met ons op. Misschien komen we samen tot een oplossing. Komen we er niet uit, dan kunt u binnen zes weken na de dag waarop het besluit is verzonden een bezwaarschrift indienen.

U kunt dat digitaal doen, dan heeft u een DigiD nodig. Of u schrijft een brief naar het team Juridische Zaken, Postbus 15, 1440 AA te Purmerend. Voor meer informatie zie: www.purmerend.nl/bezwaar.


In uw bezwaarschrift moet het volgende staan:


- uw naam, adres, telefoonnummer en/of e-mailadres;
- een duidelijke omschrijving van dit besluit;
- de reden waarom u bezwaar maakt;
- de datum en uw handtekening.

Dient iemand anders namens u een bezwaarschrift in? Stuur u dan een volmacht mee. Op www.purmerend.nl/bezwaar vindt u een voorbeeld.



VASTSTELLING HUISNUMMER(S)

STRAATNAAM : Volgerweg	SCHAAL : 1 : 1000
HUISNUMMER : 11 en 11A	GETEKEND : ██████████
WOONPLAATS : Westbeemster	DOC.NUMMER : 933334
WIJK : Beemster	DOC.DATUM : 20-03-2026
POSTCODE : 1464 HN	
DOMEIN BEDRIJFSVOERING EN DIENSTEN BAG/WOZ BEHEER	
	

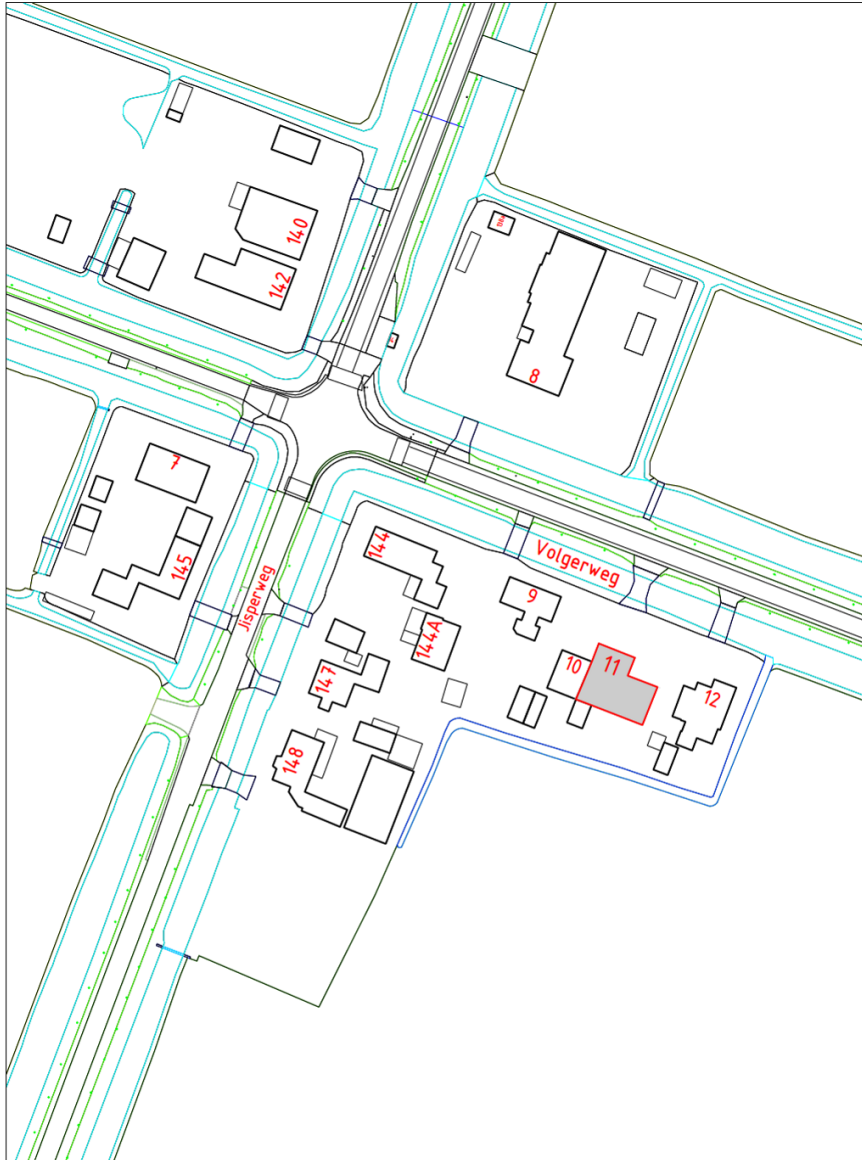

INTREKKEN HUISNUMMER(S)

STRAATNAAM : Volgerweg	SCHAAL : 1 : 1000
HUISNUMMER : 11	GETEKEND :
WOONPLAATS : Westbeemster	DOC.NUMMER: 933334
WIJK : Beemster	DOC.DATUM : 20-03-2026
POSTCODE : 1464 HN	

DOMEIN BEDRIJFSVOERING EN DIENSTEN
BAG/WOZ BEHEER

