

Kennisgeving huisnummerbesluit Middenpad 43 Zuidoostbeemster

Burgemeester en wethouders van de gemeente Purmerend,

gelet op artikel 6 van de Wet basisregistratie adressen en gebouwen, artikel 149 van de Gemeentewet en de Verordening naamgeving en nummering (adressen) Purmerend,

hebben op 2 april 2026 met besluitnummer 936646 het volgende besloten:

1. Betreffende het project het oprichten van een woning, over te gaan tot vaststelling van de volgende nummeraanduiding:

Vaststellen:

- Middenpad 43 te Zuidoostbeemster

Aldus vastgesteld op 2 april 2026,

de teammanager GEO

Bent u het niet eens met dit besluit?


Dan kunt u bezwaar maken. Als u dat van plan bent, neemt u dan eerst telefonisch contact met ons op. Misschien komen we samen tot een oplossing. Komen we er niet uit, dan kunt u binnen zes weken na de dag waarop het besluit is verzonden een bezwaarschrift indienen.

U kunt dat digitaal doen, dan heeft u een DigiD nodig. Of u schrijft een brief naar het team Juridische Zaken, Postbus 15, 1440 AA te Purmerend. Voor meer informatie zie: www.purmerend.nl/bezwaar.

In uw bezwaarschrift moet het volgende staan:

- uw naam, adres, telefoonnummer en/of e-mailadres;
- een duidelijke omschrijving van dit besluit;
- de reden waarom u bezwaar maakt;
- de datum en uw handtekening.

Dient iemand anders namens u een bezwaarschrift in? Stuur u dan een volmacht mee. Op www.purmerend.nl/bezwaar vindt u een voorbeeld.

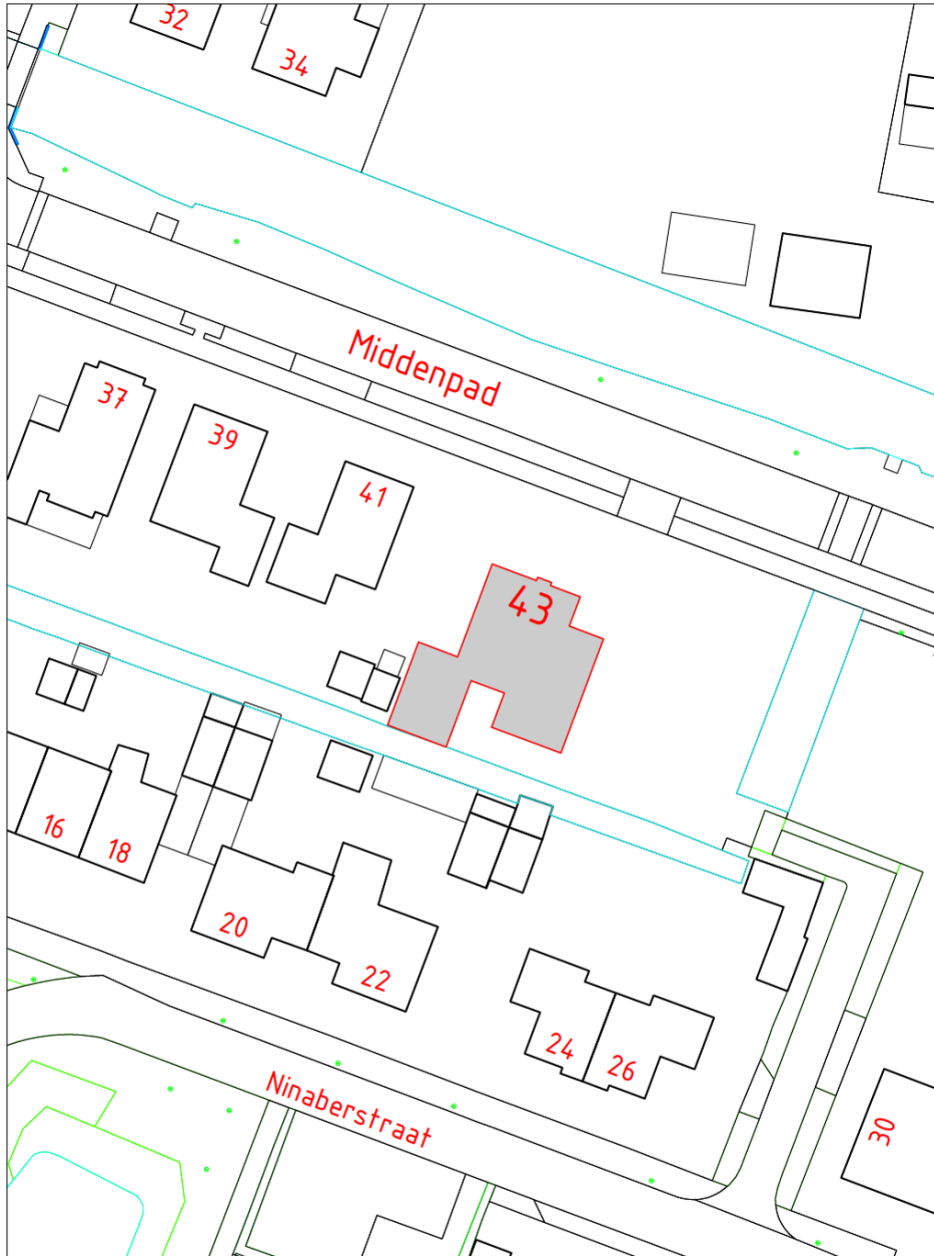

VASTSTELLING HUISNUMMER(S)

STRAATNAAM: Middenpad	SCHAAL : 1 : 500
HUISNUMMER : 43	GETEKEND : [REDACTED]
WOONPLAATS: Zuidoostbeemster	DOC.NUMMER: 936646
WIJK : Beemster	DOC.DATUM : 02-04-2026
POSTCODE : n.f.b.	
DOMEIN BEDRIJFSVOERING EN DIENSTEN BAG/WOZ BEHEER	
