

Verkeersbesluit voor het opheffen van een individuele gehandicaptenparkeerplaats op kenteken aan Hertenkampstraat te Mierlo

260401

Burgemeester en wethouders van de gemeente Geldrop-Mierlo,

Gelet op:

- artikel 15, lid 1 van de Wegenverkeerswet 1994 (hierna: WVV 1994) ingevolge de plaatsing van de bij algemene maatregel van bestuur aangewezen verkeerstekens en onderborden, voor zover daardoor een gebod of verbod ontstaat, geschiedt krachtens een verkeersbesluit;
- artikel 18, lid 1 onderdeel d van de WVV 1994 ingevolge verkeersbesluiten worden genomen door burgemeester en wethouders voor zover zij betreffen het verkeer op wegen, welke niet in beheer zijn bij het Rijk, de Provincie of een Waterschap;
- artikel 12 van het Besluit Administratieve Bepalingen inzake het Wegverkeer (hierna: BABW) ingevolge de plaatsing en verwijdering van verkeerstekens van Bijlage 1 van het Reglement Verkeersregels en Verkeerstekens 1990 (hierna: RVV 1990) moet geschieden krachtens een verkeersbesluit;
- artikel 24 van het BABW ingevolge verkeersbesluiten worden genomen na overleg met een gemachtigde van de korpschef van de politie;
- mandaatregister 2025 gemeente Geldrop-Mierlo (geldend van 20-06-2025) waarbij de bevoegdheid voor het nemen van verkeersbesluiten is gemandateerd aan de teammanager Realisatie;
- beleidsregel van het college van burgemeester en wethouders van de gemeente Geldrop-Mierlo houdende regels omtrent individuele gehandicaptenparkeerplaatsen op kenteken;

Overwegende dat:

- in het verleden voor een parkeerplaats in de Hertenkampstraat te Mierlo een individuele gehandicaptenparkeerplaats op kenteken is ingesteld;
- de gebruiker van de individuele gehandicaptenparkeerplaats op kenteken geen gebruik meer maakt van deze parkeerplaats;
- de Hertenkampstraat in eigendom en beheer is bij de gemeente Geldrop-Mierlo;
- overeenkomstig artikel 24 van het BABW overleg is gevoerd met de gemachtigde korpschef van de politie;
- niet is gebleken dat door het opheffen van een individuele gehandicaptenparkeerplaats op kenteken belanghebbende onevenredig worden benadeeld, dan wel een onduidelijke verkeerssituatie ontstaat;

nemen, gelet op het voorgaande, het volgende besluit:

Besluit:

1. Het opheffen van een individuele gehandicaptenparkeerplaats op kenteken in de Hertenkampstraat ter hoogte van huisnummer 27 door het verwijderen van bord E06 uit bijlage 1 van het RVV 1990, met het onderbord met vermelding van het kenteken van de auto van de gebruiker;

Een en ander volgens het bij dit verkeersbesluit behorende tekening met kenmerk 762-2024GEL04-GPP-260401-D01

Geldrop-Mierlo, 16 april 2026

Namens burgemeester en wethouders,

Jacco Peter Hooiveld

Teammanager Realisatie


Bezwaarprocedure

Op 16 april 2026 wordt dit besluit bekendgemaakt in het Gemeenteblad. Het besluit met tekening ligt vanaf 16 april 2026 gedurende 6 weken ter inzage in het gemeentehuis, De Meent 2 in Geldrop.

Bent u het niet eens met ons besluit?

Bezwaar

Mocht u het niet eens zijn met deze beslissing dan kunt u ingevolge de Algemene wet bestuursrecht binnen 6 weken na de dag van verzending van dit besluit bezwaar bij ons aantekenen. Het bezwaarschrift bevat ten minste uw naam en adres, de datum waarop u het bezwaarschrift heeft geschreven, een omschrijving van het besluit waartegen het bezwaar zich richt en de gronden van het bezwaar. Daarnaast dient het bezwaarschrift door u te zijn ondertekend. Uw bezwaarschrift kunt u per post aan het college van burgemeester en wethouders van Geldrop-Mierlo richten. Het postadres is postbus 10101, 5660 GA Geldrop. U kunt er ook voor kiezen om uw bezwaarschrift digitaal in te dienen via Externe link: <https://www.geldrop-mierlo.nl/bezwaar-maken/>. Hiervoor moet u beschikken over een elektronische handtekening (DigiD voor particulieren / E-Herkenning voor bedrijven).

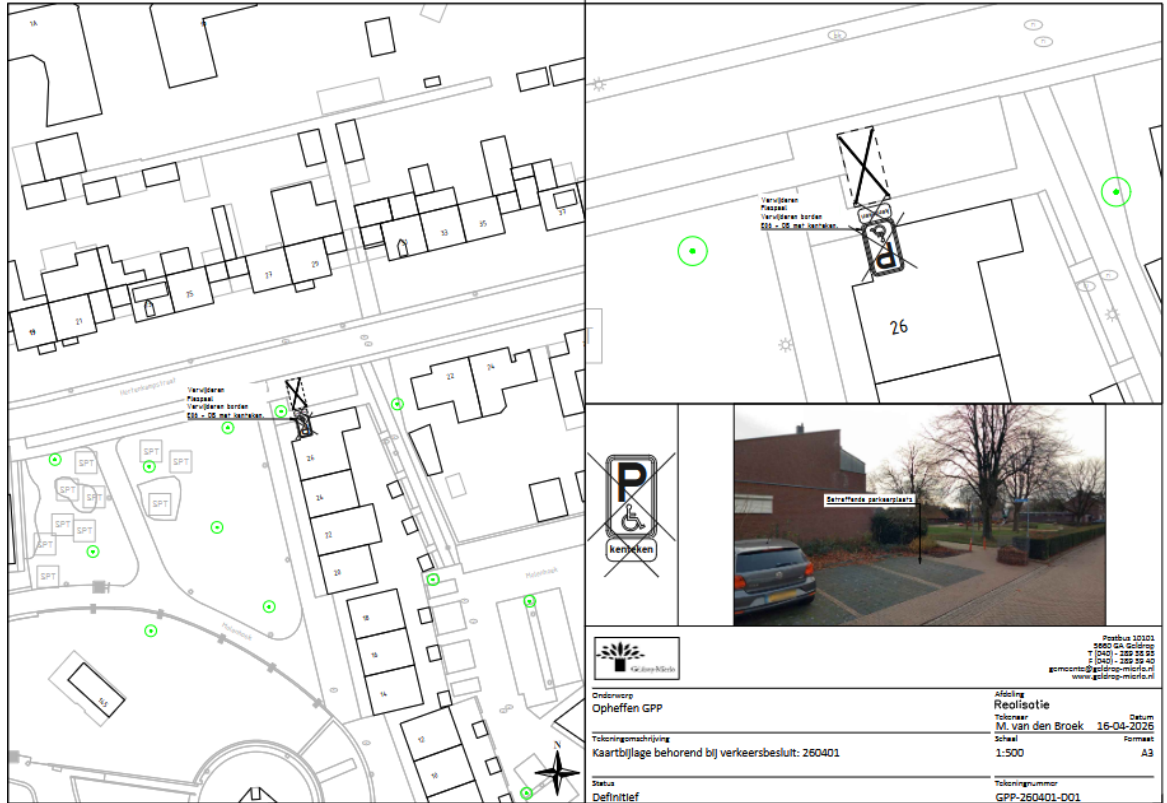

		Postbus 10101 5660 GA Geldrop T (040) - 289 29 25 F (040) - 289 19 40 gemeente@geldrop-mierlo.nl www.geldrop-mierlo.nl	
Onderwerp Opheffen GPP	Afdeling Realisatie	Datum 16-04-2026	
Tekeningomschrijving Kaartbijlage behorend bij verkeersbesluit: 260401	Tekenaar M. van den Broek	Schaal 1:500	Formaat A3
Status Definitief	Tekeningnummer GPP-260401-001		