

Besluit tot vaststellen van openbare ruimte(n) (straatnaambesluit)

Het college van burgemeester en wethouders van de gemeente Ede;
gelezen het voorstel d.d. 4 november 2025, zaaknummer 499494 gelet op:
artikel 147 en 149 van de Gemeentewet;
artikel 108 van de Gemeentewet;
artikel 6 van de Wet Basisregistraties Adressen en Gebouwen;
artikelen 2 en 3 Verordening naamgeving en nummeraanduiding (adressen) Ede
artikel 1 van het Delegatiebesluit Ede (kenmerk 84312)
besluit:

Artikel 1

De openbare ruimte met de namen Noordsingel, Ambachtslaan, Zuidsingel en Beekzoom vast te stellen overeenkomstig de bij dit besluit horende situatietekening.

Artikel 2

Tot vaststelling van een onderbord bij de openbare ruimten in Ede met de volgende benaming:

- Elbert Veenendaalhof

1917 - 1945 Verzetsstrijder in de Tweede Wereldoorlog

Artikel 3

Dit besluit treedt in werking met ingang van de dag na die van bekendmaking.

Bezwaar

Op grond van de Algemene wet bestuursrecht kunnen belanghebbenden gedurende zes weken na de datum van de bekendmaking van dit besluit schriftelijk bezwaar maken bij het college. Dit kan:

- digitaal via het formulier 'bezwaarschrift indienen' op www.ede.nl/bezwaarmaken, of
- door een brief te sturen naar postbus 9022, 6710 HK Ede.

Vastgesteld in de vergadering van burgemeester en wethouders d.d. 4 november 2025, zaaknummer 499494.


Het college voornoemd,

drs. M. Schlebusch

de secretaris,

mr. L.J. Verhulst

de burgemeester.

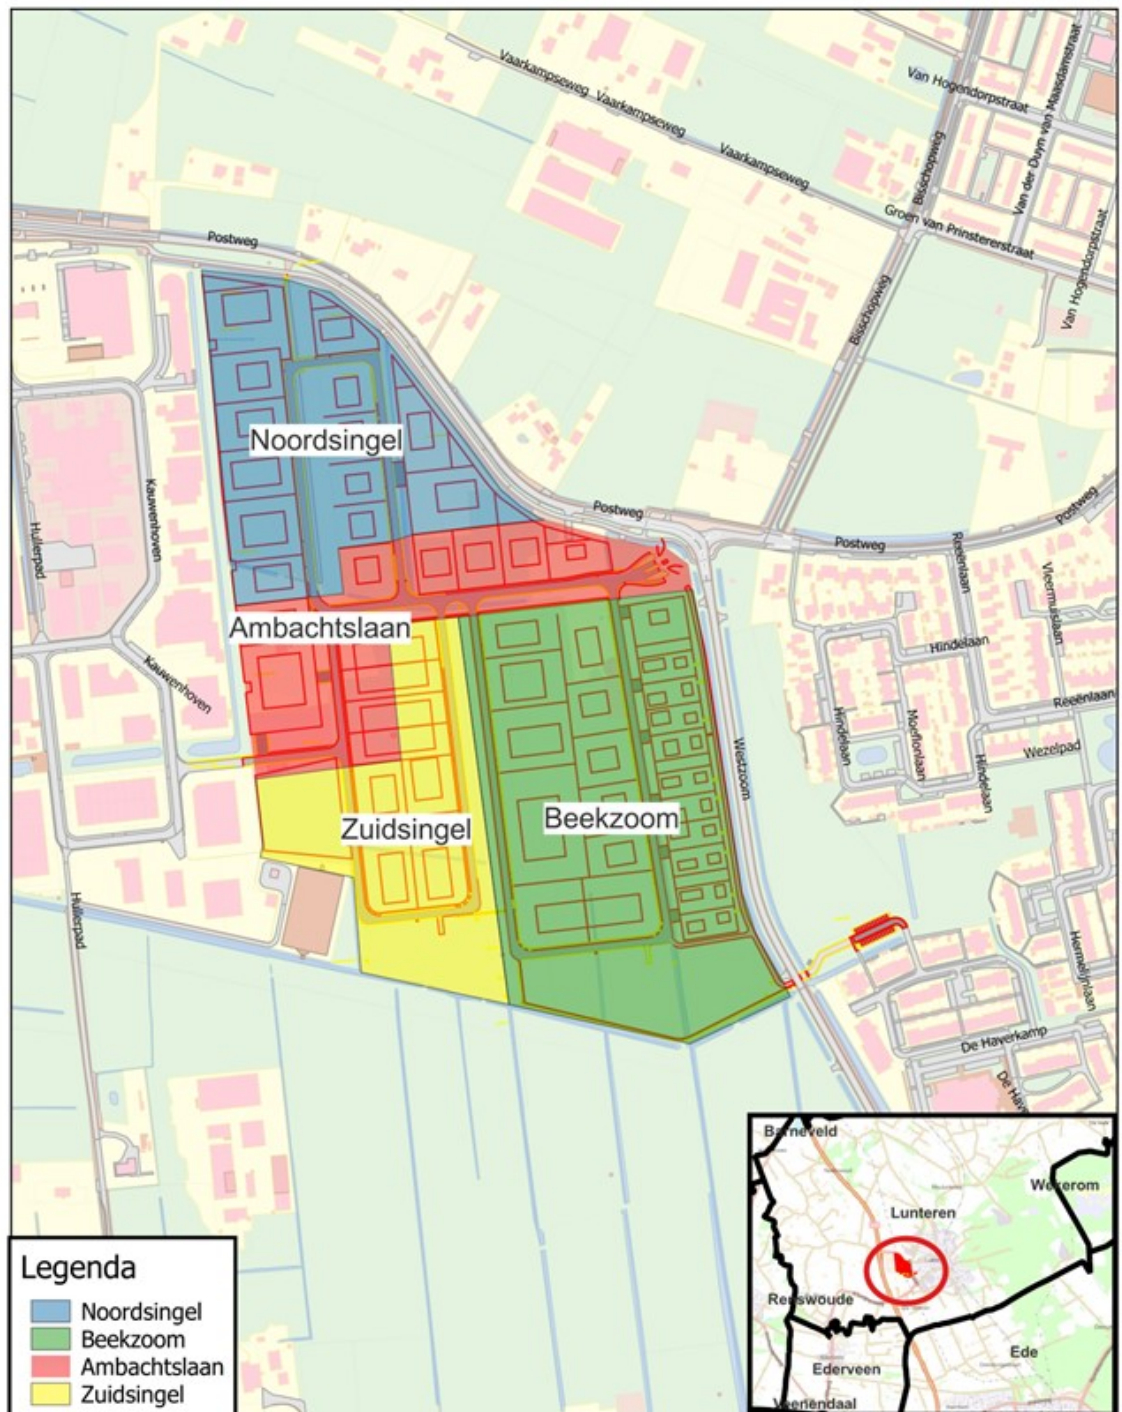

Straatnamen: De Stroet Lunteren

Datum: 09-10-2025

Status: Definitief

Afdeling: Ingenieursbureau

Bezoekadres: Ingenieursbureau gemeentewerf - Asakkerweg 8 - Postbus 9024 - 6710 HM Ede

